

**Agenzia del Territorio
CATASTO FABBRICATI
Ufficio Provinciale di
Napoli**

Dichiarazione protocollo n. NA0975197 del 10/12/2007

Planimetria di u.i.u. in Comune di Ercolano

Via Viola

civ. 13

Identificativi Catastali:

Sezione:

Foglio:

Particella:

Subalterno:

Compilata da:
Acampora Gioacchino

Iscritto all'albo:
Ingegneri


Prov. Napoli

N. 10587

Scheda n. 1

Scala 1:200

PIANO SECONDO

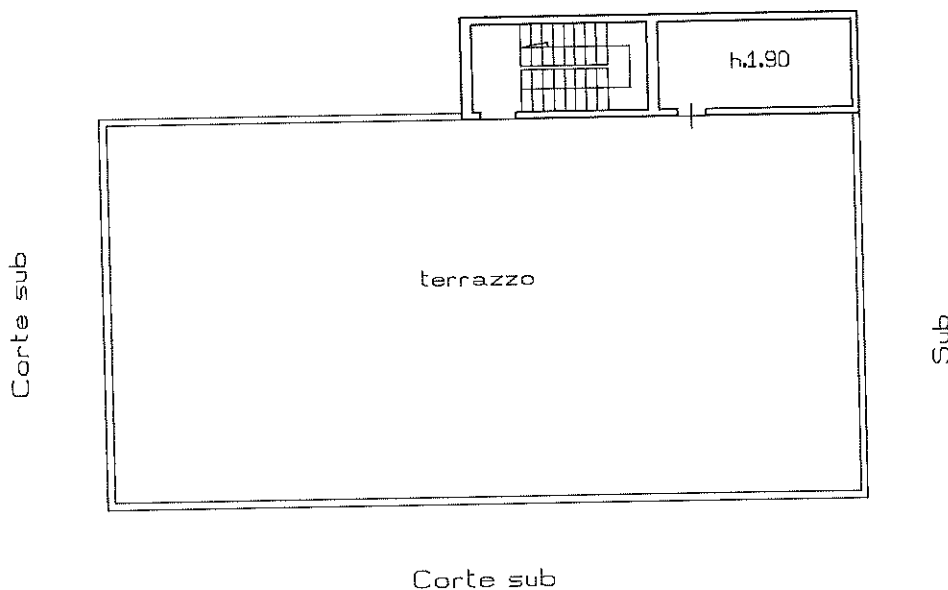

Subalterno

Catasto dei Fabbricati - Situazione al 07/03/2022 - Comune di ERCOLANO(H243) - < Foglio - Particella
VIA VIOLA n. 13 Piano 2

Ultima planimetria in atti

Data: 07/03/2022 - n. T221293 - Richiedente: BLMSMN70M47H501Y

Totale schede: 1 - Formato di acquisizione: A4(210x297) - Formato stampa richiesto: A4(210x297)