

## **ALLEGATO 5**

Planimetria catastale dell'immobile pignorato dell'immobile pignorato attualmente censito al catasto fabbricati del Comune di Casavatore con i seguenti estremi: foglio 2, particella 40, subalterno 7 (**LOTTO 1**)



MINISTERO DELLE FINANZE

DIREZIONE GENERALE DEL CATASTO E DEI SERVIZI TECNICI ERARIALI

# NUOVO CATASTO EDILIZIO URBANO


(R. DECRETO-LEGGE 13 APRILE 1939, N. 652)

Lire  
150

Planimetria dell'immobile situato nel Comune di **CASAVATORE** Via **G. ESPOSITO N° 7**

Ditta **[REDACTED]**

Allegata alla dichiarazione presentata all'Ufficio Tecnico Erariale di **NAPOLI**

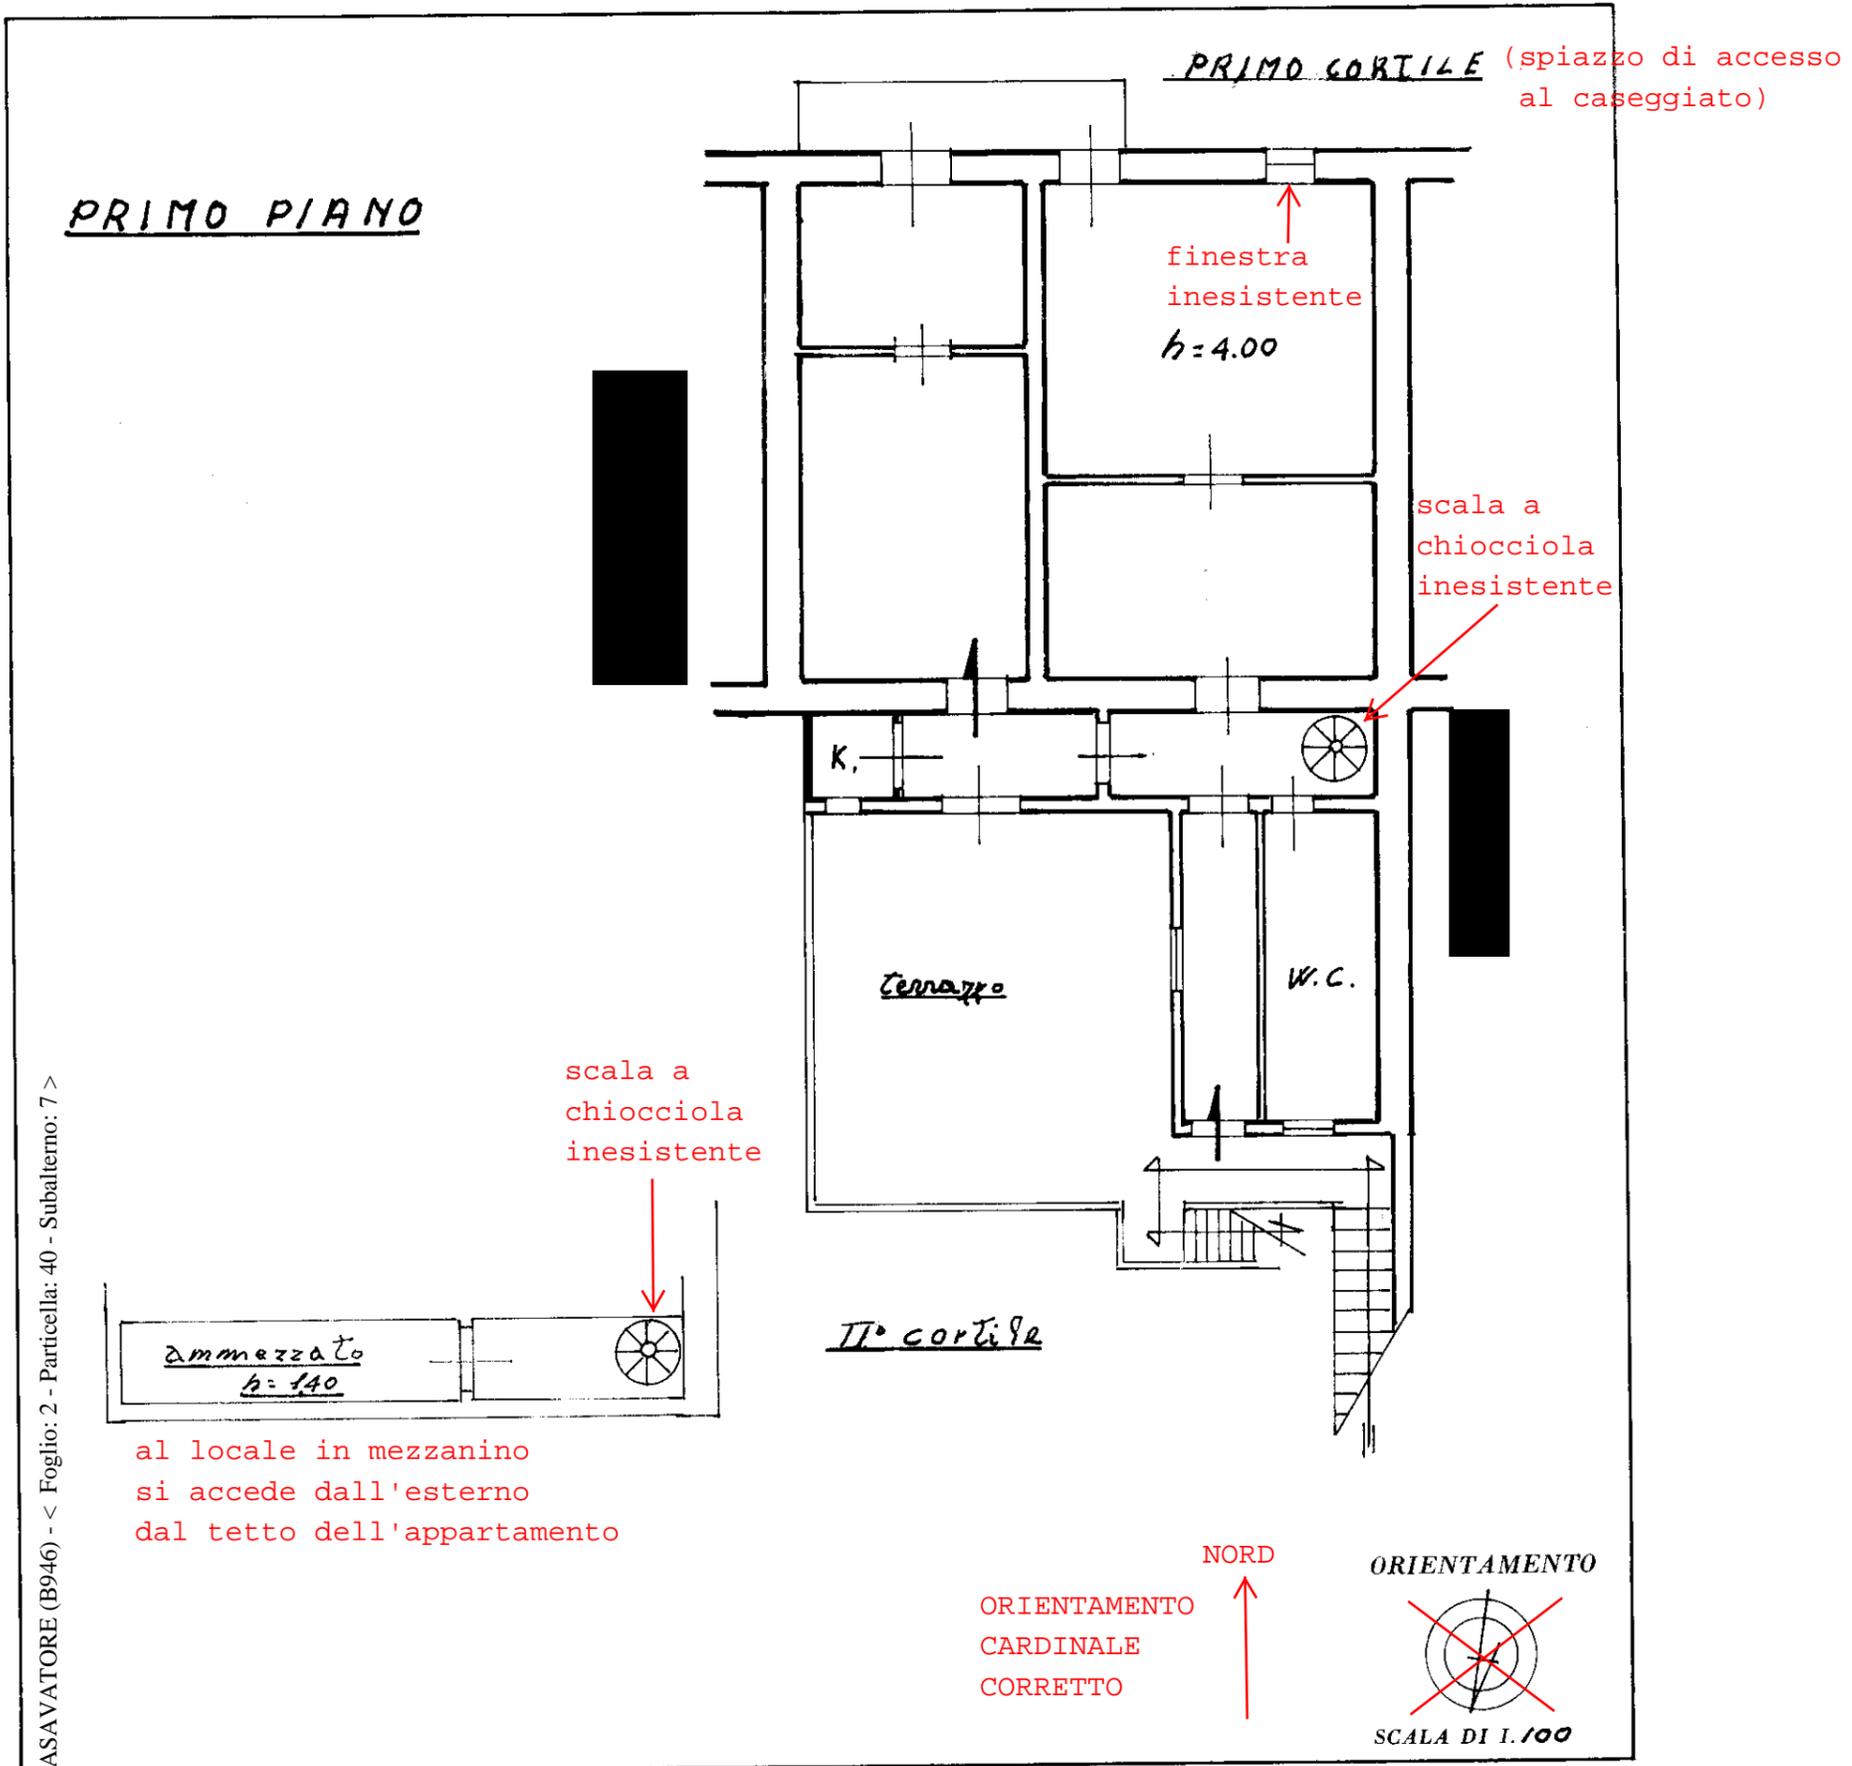

10 metri

CASAVATORE (B946) - < Foglio: 2 - Particella: 40 - Subalterno: 7 >

SPAZIO RISERVATO PER LE ANNOTAZIONI D'UFFICIO

Compilata dal **[REDACTED]**

Iscritto all'Albo dei geometri della Provincia di **Napoli** n. **412**

DATA

Firma: **[REDACTED]**

*B/5045*

