

## **ALLEGATO 7**

Planimetria catastale dell'immobile pignorato dell'immobile pignorato attualmente censito al catasto fabbricati del Comune di Casavatore con i seguenti estremi: foglio 2, particella 41, subalterno 1 (**LOTTO 2**)

MODULARIO  
F. ug. rend. 497



MINISTERO DELLE FINANZE  
DIREZIONE GENERALE DEL CATASTO E DEI SERVIZI TECNICI ERARIALI  
NUOVO CATASTO EDILIZIO URBANO


L. 150

(R. DECRETO-LEGGE 13 APRILE 1939, N. 652)

Planimetria dell'immobile situato nel Comune di CASAVATORE Via G. ESPOSITO N° 7

Ditta [REDACTED]

Allegata alla dichiarazione presentata all'Ufficio Tecnico Erariale di NAPOLI

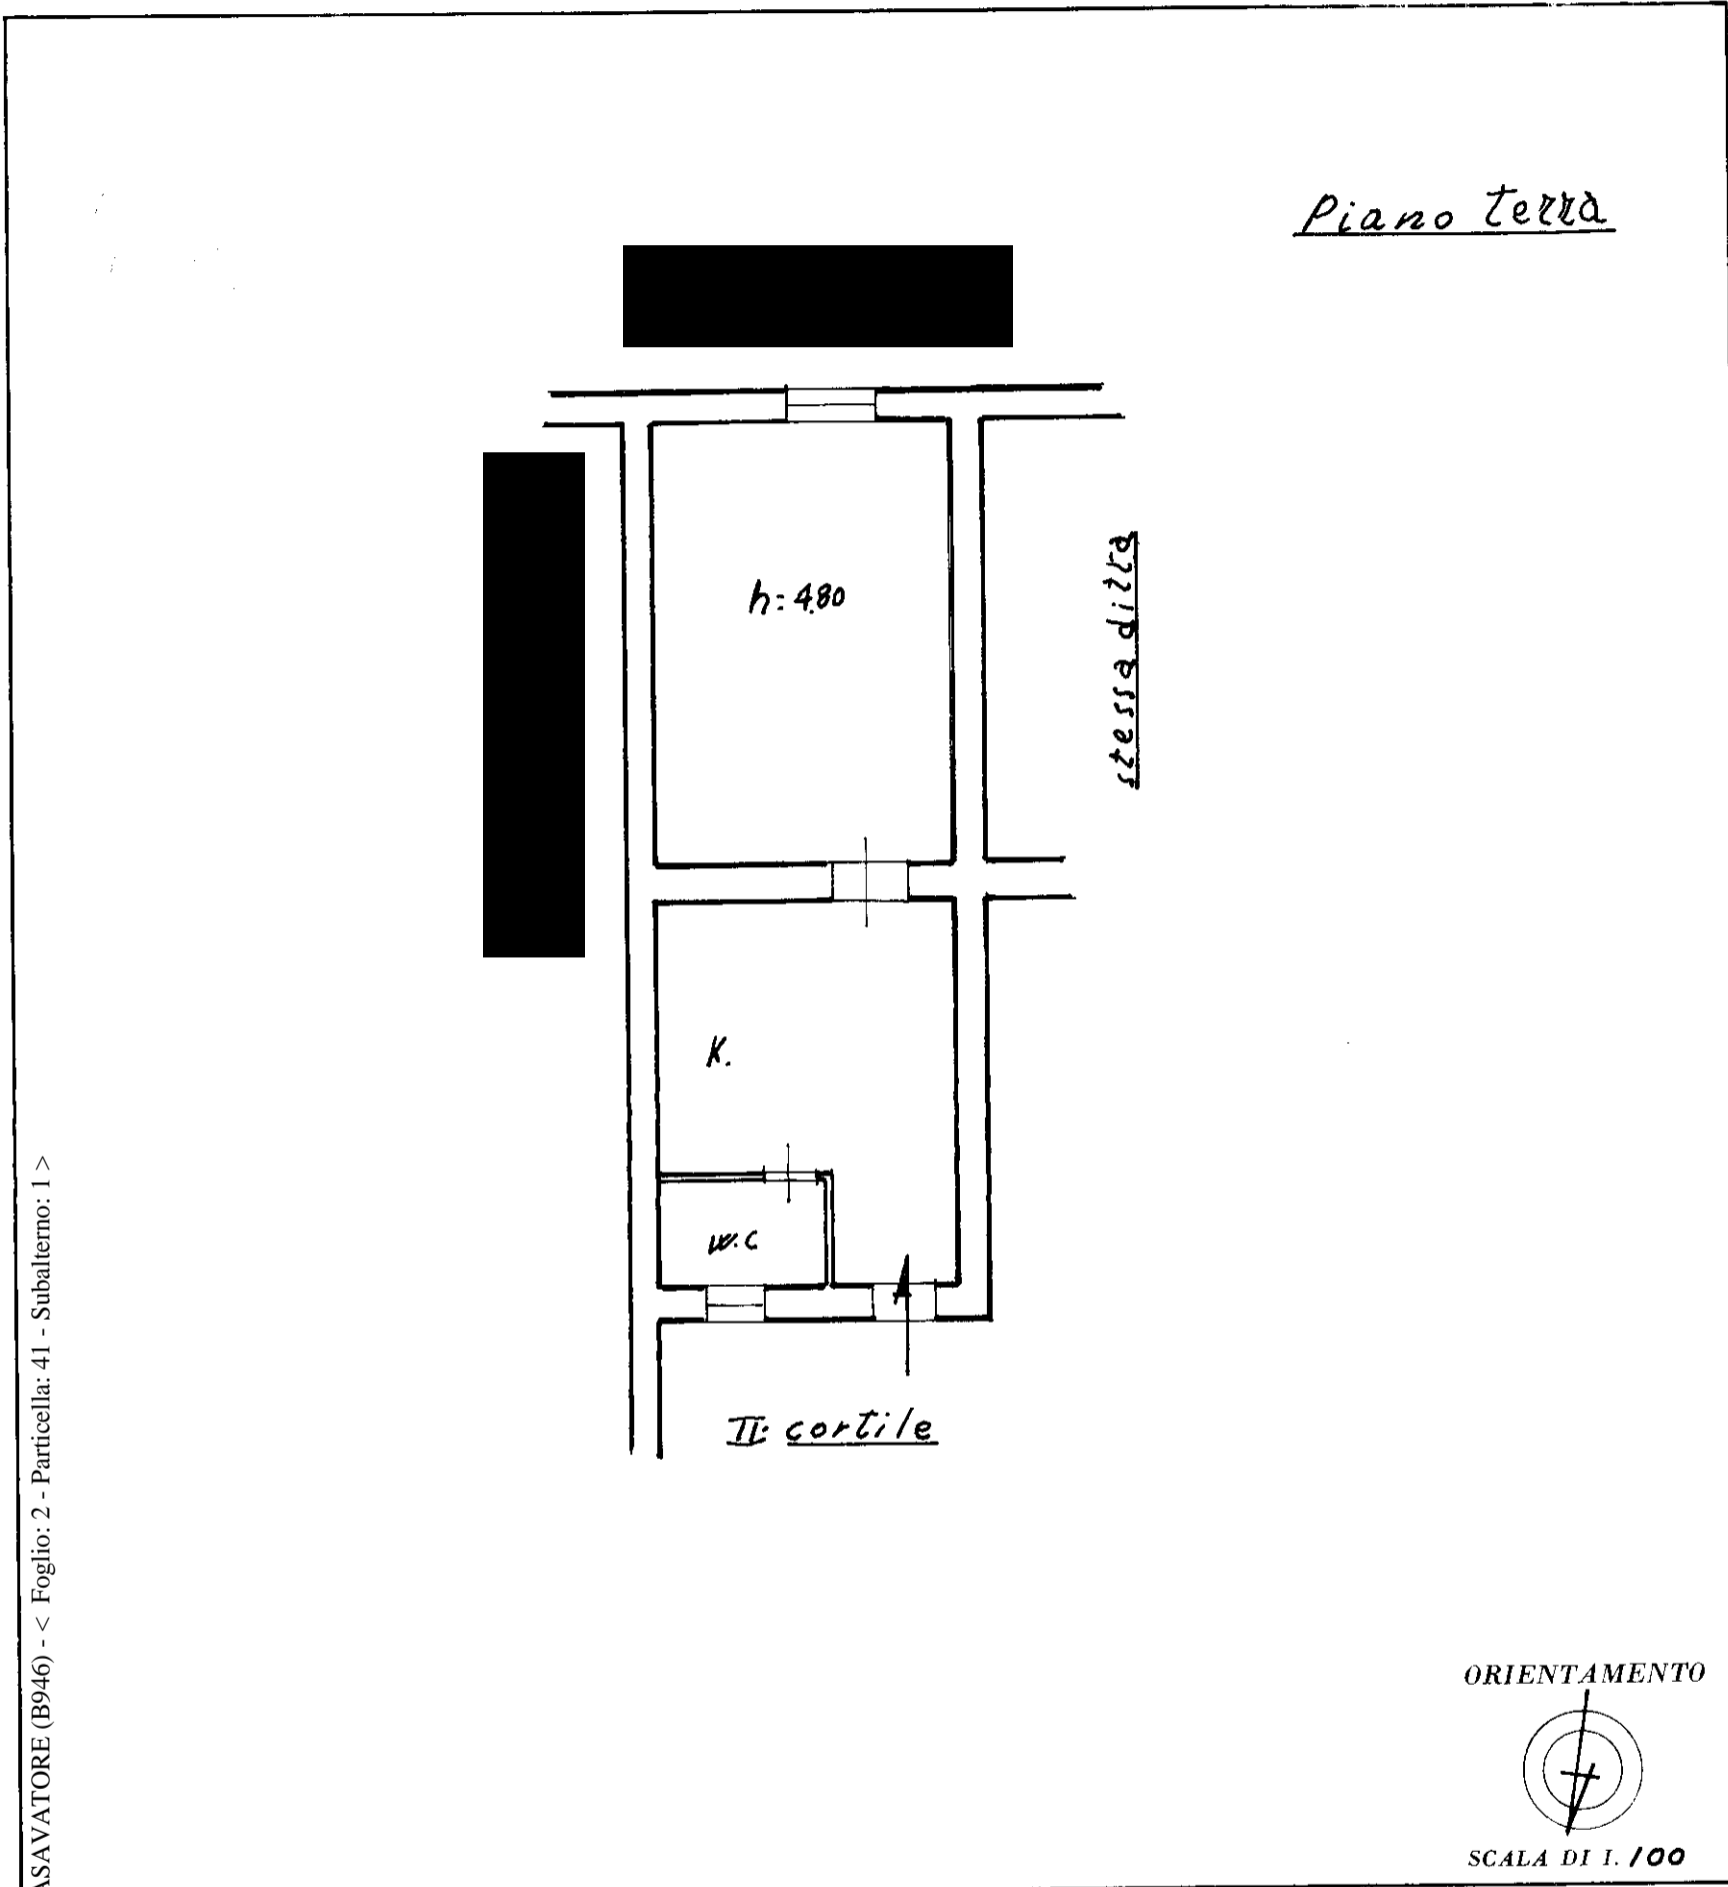

10 metri

CASAVATORE (B946) - < Foglio: 2 - Particella: 41 - Subalterno: 1 >

SPAZIO RISERVATO PER LE ANNOTAZIONI D'UFFICIO

Compilata da [REDACTED]

Iscritto all'Albo dei geometri  
della Provincia di NAPOLI n. 412

DATA [REDACTED]

Firma: [REDACTED]



B/K/SA  
15 GIU. 1987

DATA  
PROT. N°

ESPOSITO GIOVANNI n. 7 piano: T;