

**ALLEGATO 2**

TRIBUNALE DI NAPOLI XIV SEZIONE CIVILE

Giudice dell'Esecuzione Dott. Giuseppe Fiengo

Procedura esecutiva immobiliare n. 373/2020 RGE


LOTTO UNICO IN ERCOLANO (NA), VIA DOGANA N. 8, SECONDO PIANO

Appartamento più locale deposito-lavanderia con ingresso indipendente dal terrazzo coperto comune.

Identificativi catastali: Ercolano, foglio 13, p.lla 1101, sub 31 e sub 32.

GRAFICO DI RILIEVO DELLO STATO DEI LUOGHI

SCALA 1:100

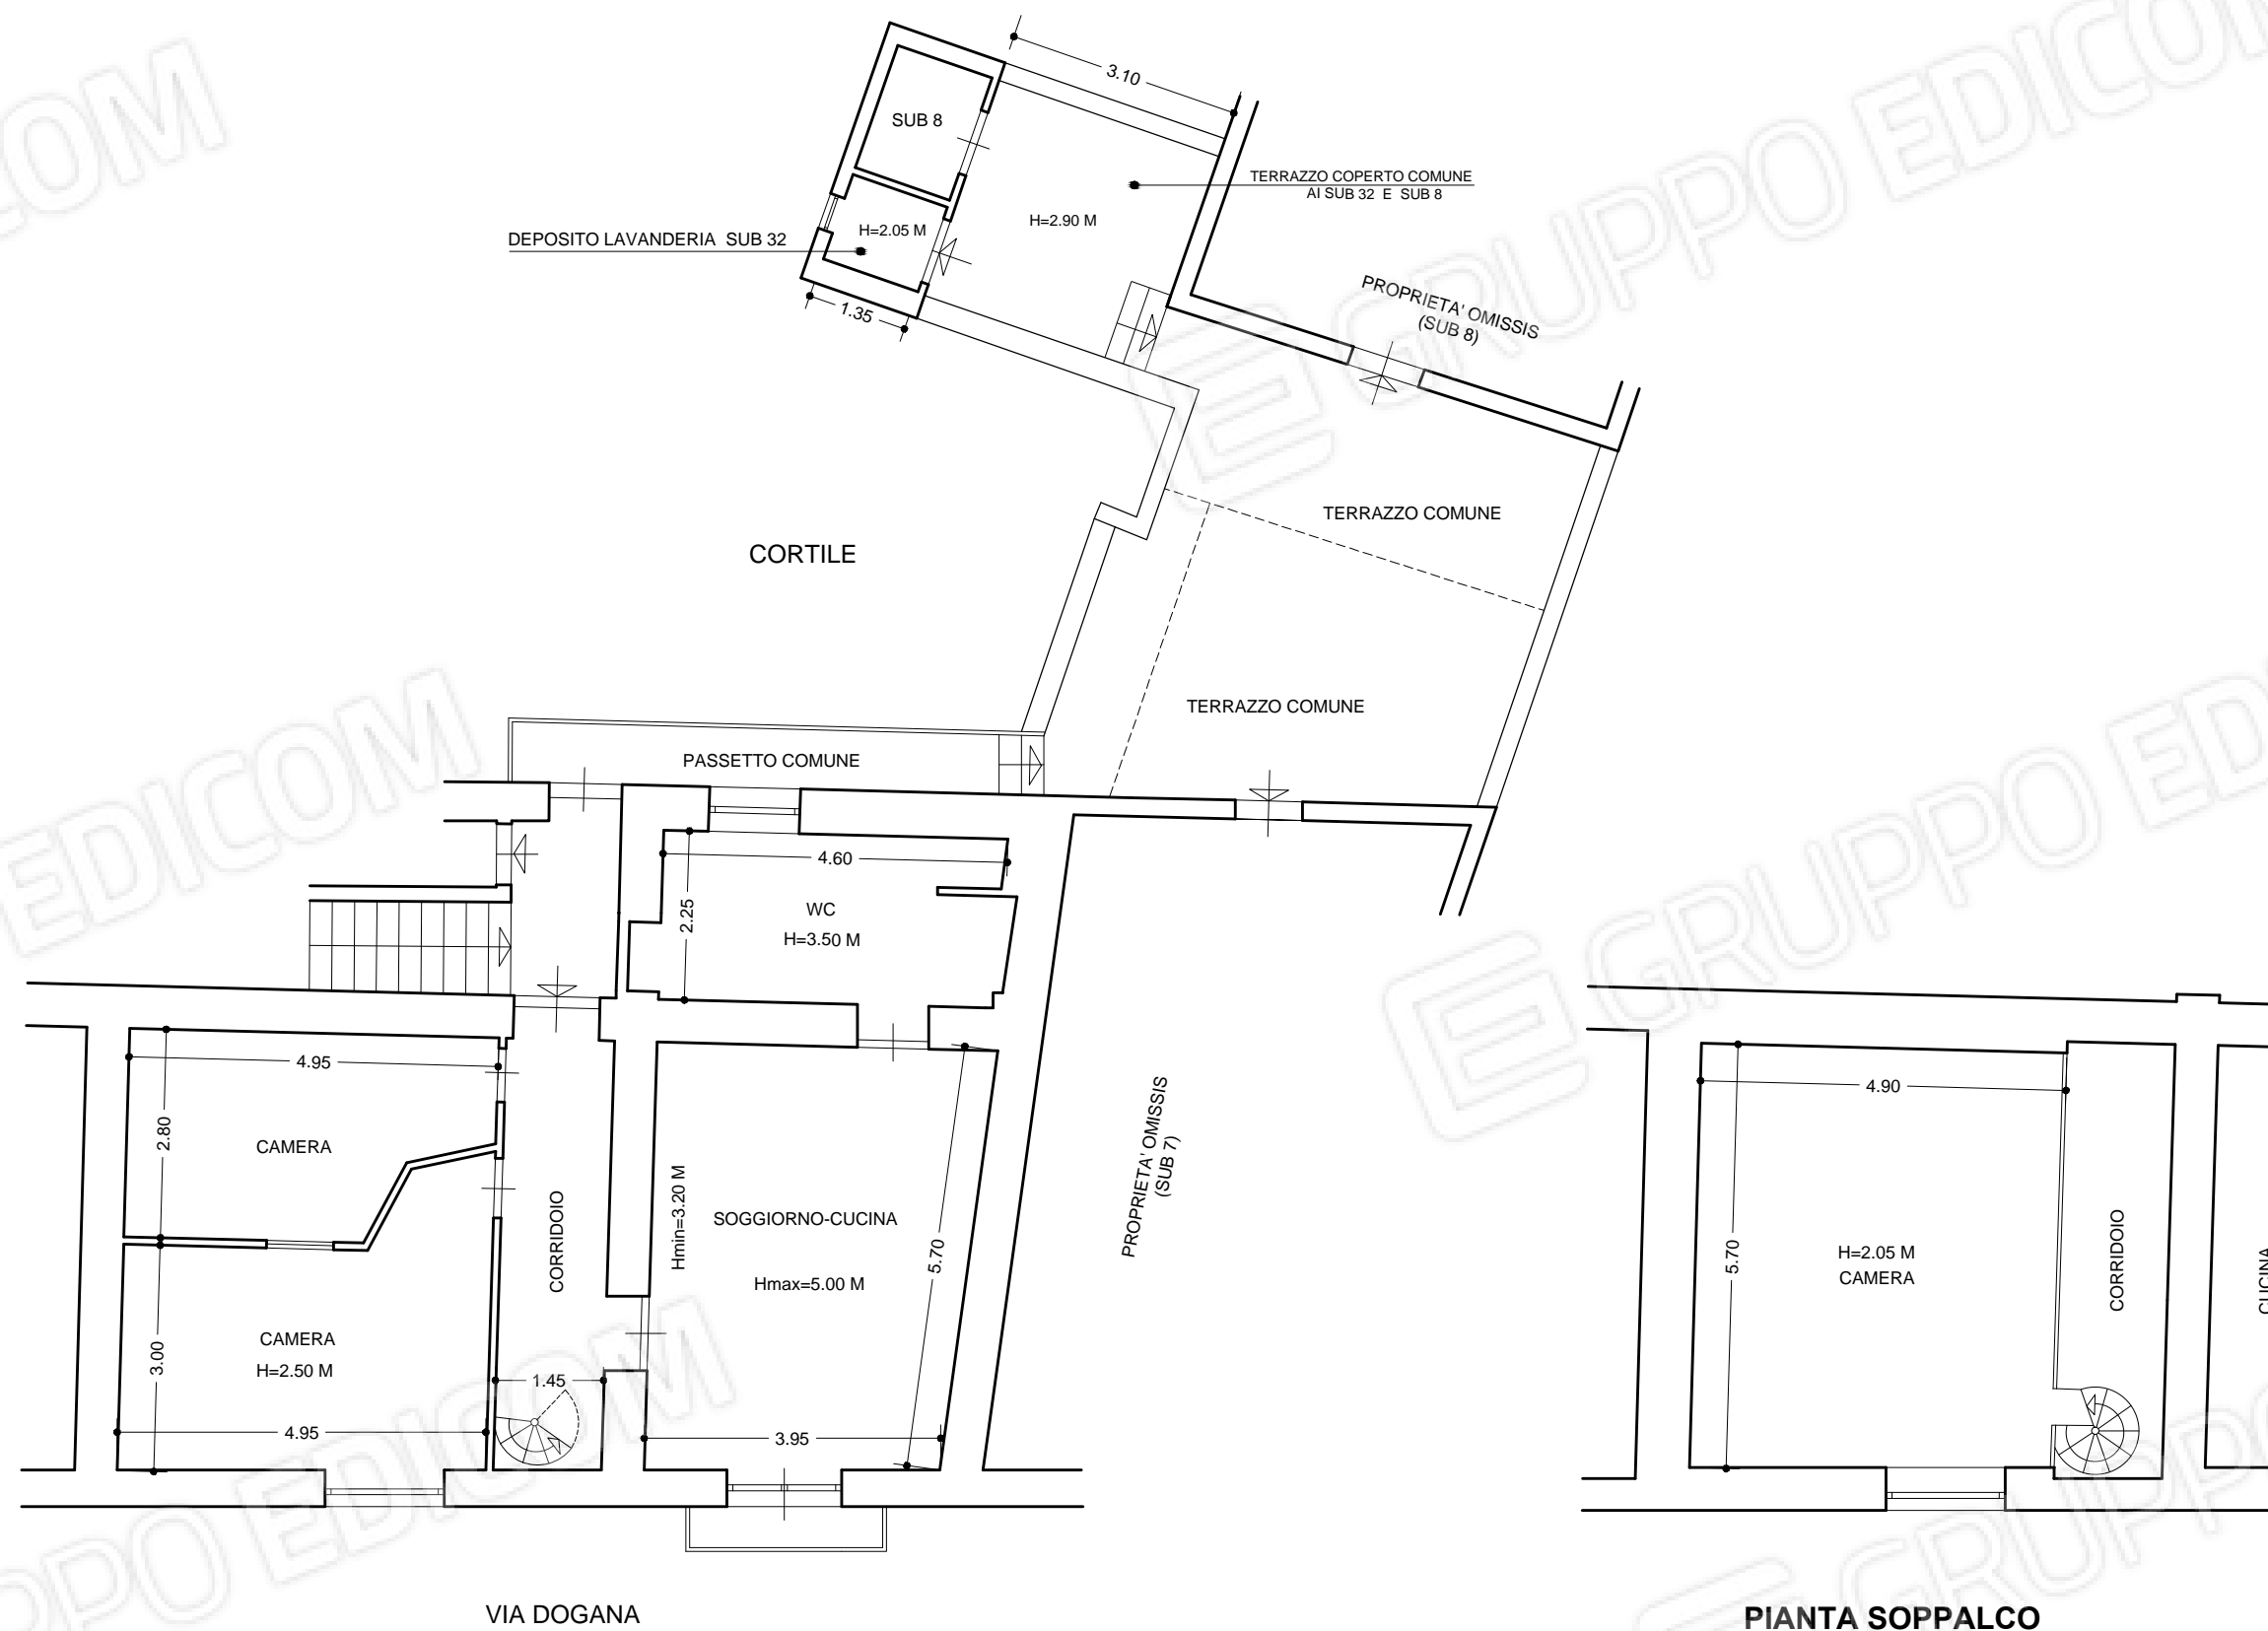

PIANTA SOPPALCO