

**Agenzia del Territorio  
CATASTO FABBRICATI  
Ufficio Provinciale di  
Napoli**

Dichiarazione protocollo n. 50998 ~~24~~701/2002

Planimetria di u.i.u. in Comune di Napoli

Calata Ponte Di Casanova

civ. 49

Identificativi Catastali:

Sezione: VIC  
Foglio: 15  
Particella: 29  
Subalterno: 25


Compilata da:

[REDACTED]  
Iscritto all'albo:  
Geometri

Prov. Napoli

N. 1885

Scheda n. 1      Scala 1:200

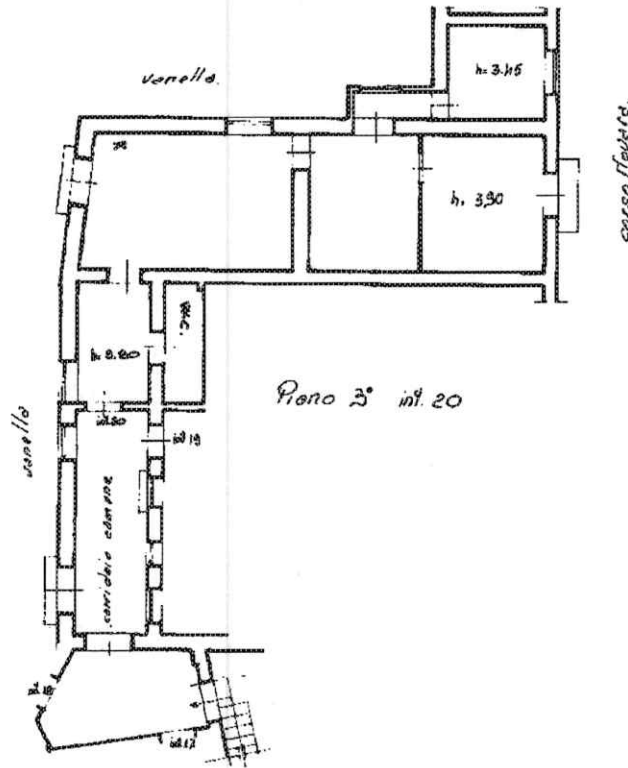

Ultima planimetria in atti

