

## **ALLEGATO 6**

Planimetria catastale dell'immobile pignorato attualmente censito al Catasto Fabbricati del  
Comune di di Napoli con i seguenti estremi salienti:  
sezione urbana SCA, foglio 21, particella 180, subalterno 44

MODULARIO  
F. - Cat. S.T. - 400



MINISTERO DELLE FINANZE

Mod. A (Nuovo Catasto Edilizio Urbano)

# NUOVO CATASTO EDILIZIO URBANO

Lire  
30

Planimetria dell'immobile situato nel Comune di Napoli Via Scipione Rovito  
Ditta Ing. Eugenio Pepe nato a Teramo il 20 luglio 1926  
Allegata alla dichiarazione presentata all'Ufficio Tecnico Erariale di Napoli

0237964

ACCERTAMENTO GENERALE DELLA  
PROPRIETÀ IMMOBILIARE URBANA  
(R. D. L. 13 Aprile 1930, n. 632)

COMUNE


di Napoli

Talloncino di riscontro  
DELLA

SCHEDA NUMERO

G

N° 0237964

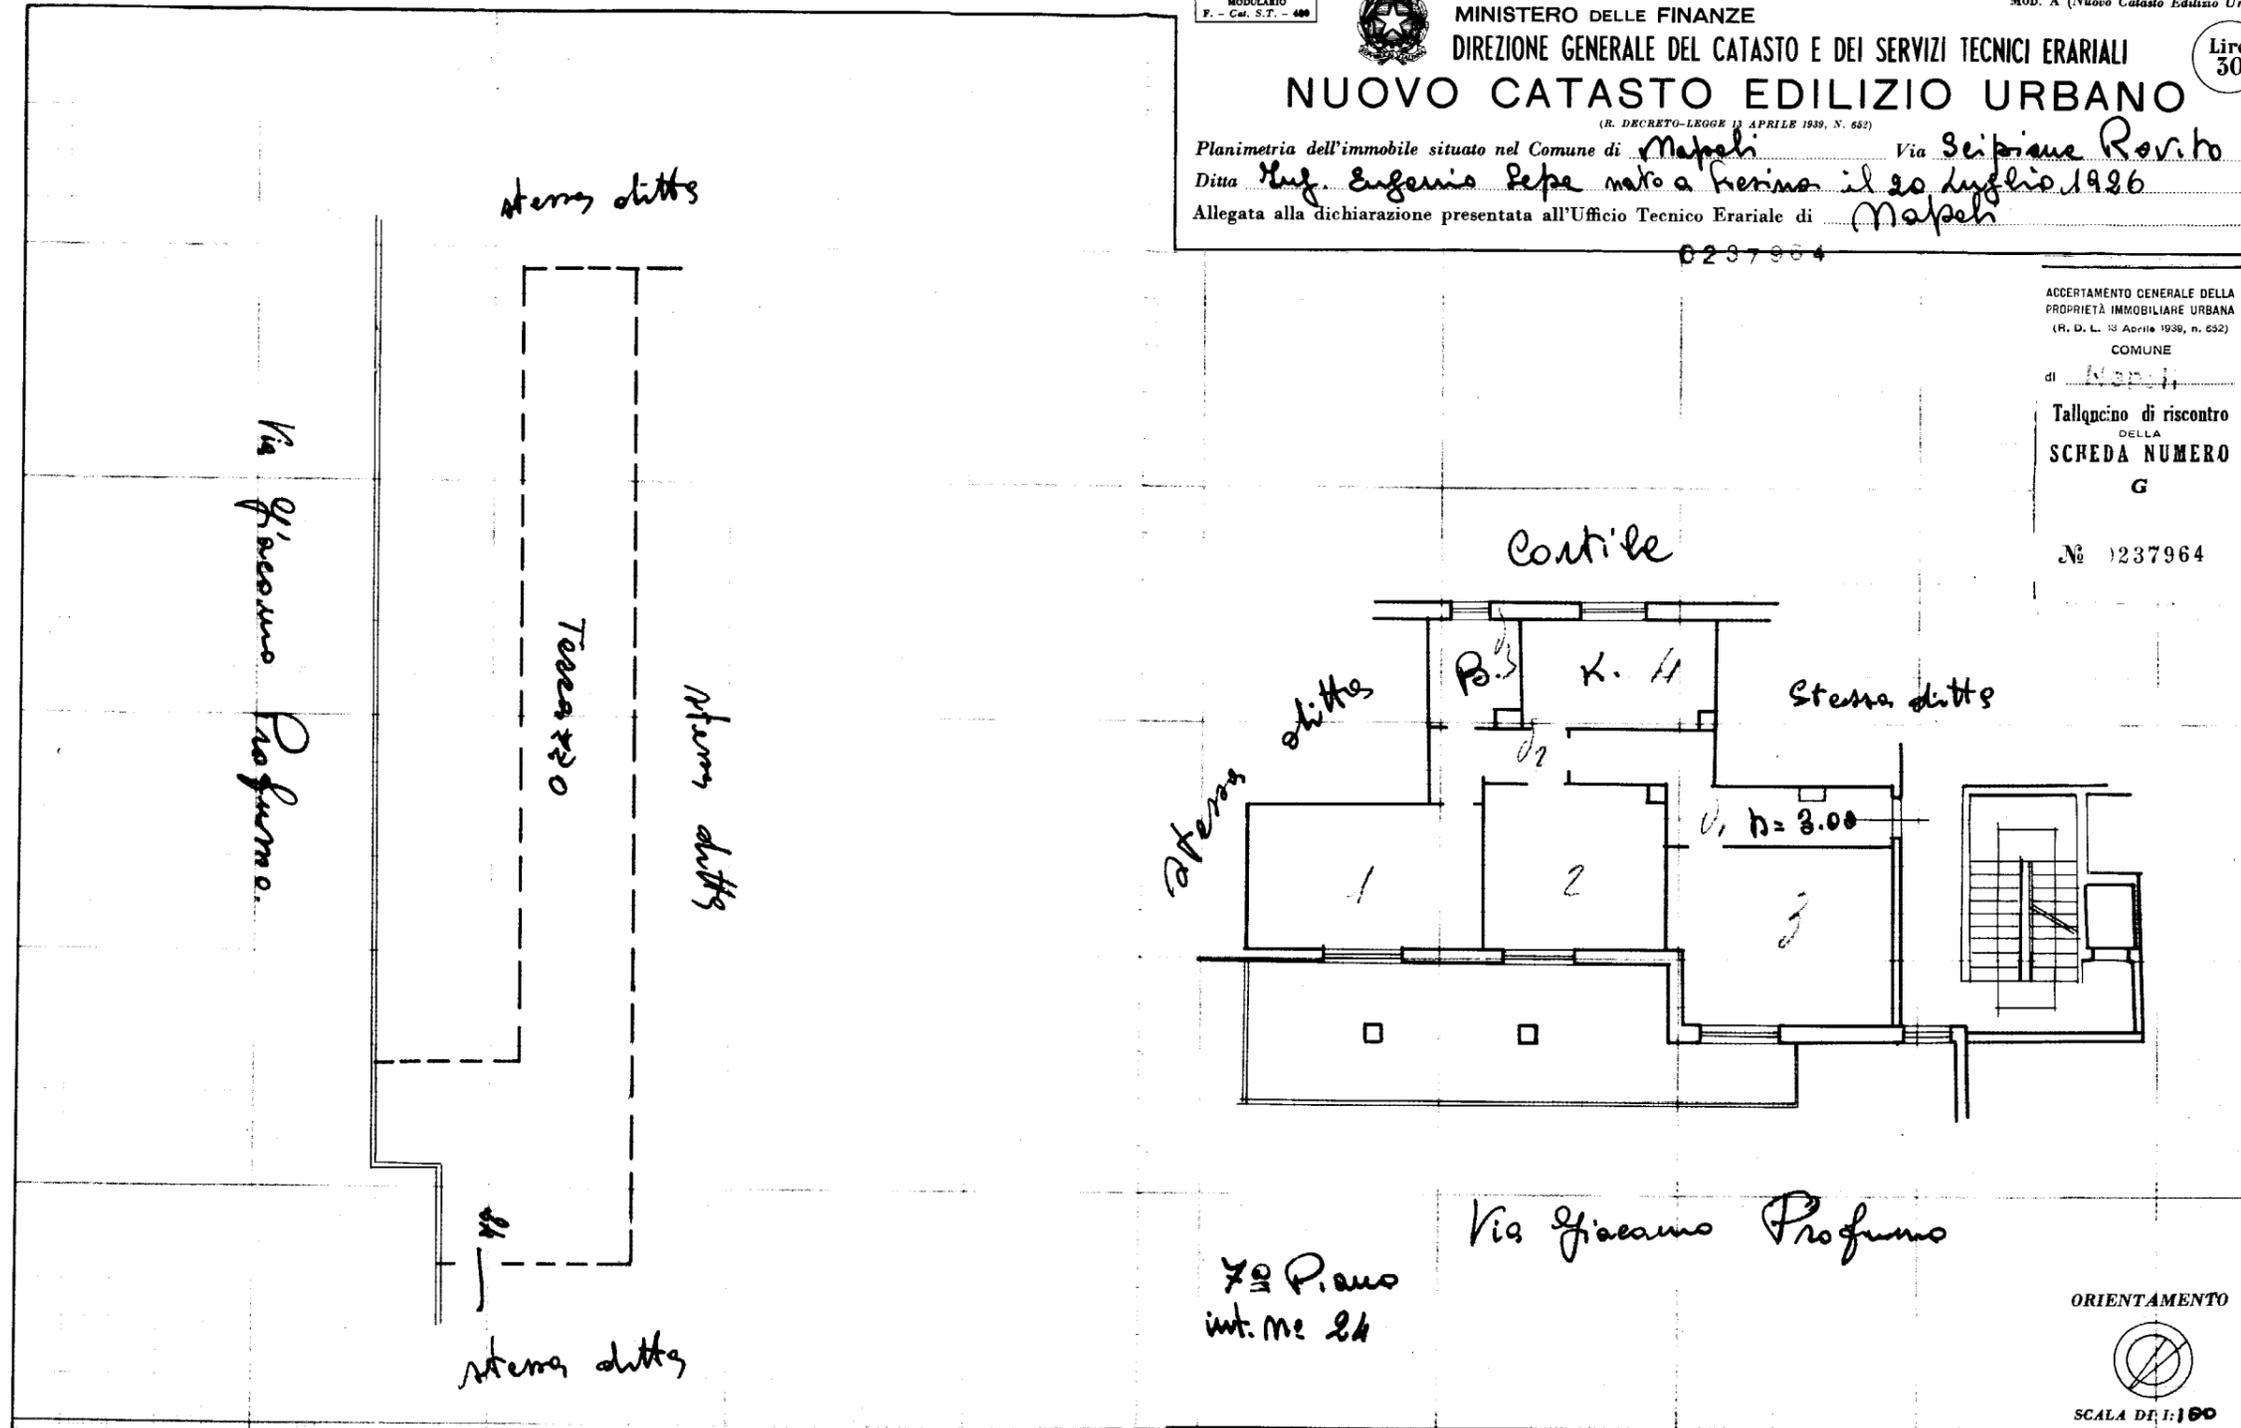

7° Piano  
int. me 24

SPAZIO RISERVATO PER LE ANNOTAZIONI D'UFFICIO

DATA 23 MAG. 1962  
PROT. N° 16575

Sez. S. Carlo  
F.o 21-All. 20  
180  
44

Compilata dal \_\_\_\_\_  
(Titolo, n. \_\_\_\_\_) (tecnico)

Iscritto all'Albo de

della Provincia di

10 APR. 1962

DATA

Firma: \_\_\_\_\_

