


Pianta dello stato dei luoghi  
LOTTO n.2 - APPARTAMENTO SITO IN NAPOLI  
Vico Maiorani n. 29 - piano 4° - int. 6

P.LLA 211

VIA S. BIAGIO DEI LIBRAI

P.LLA 406

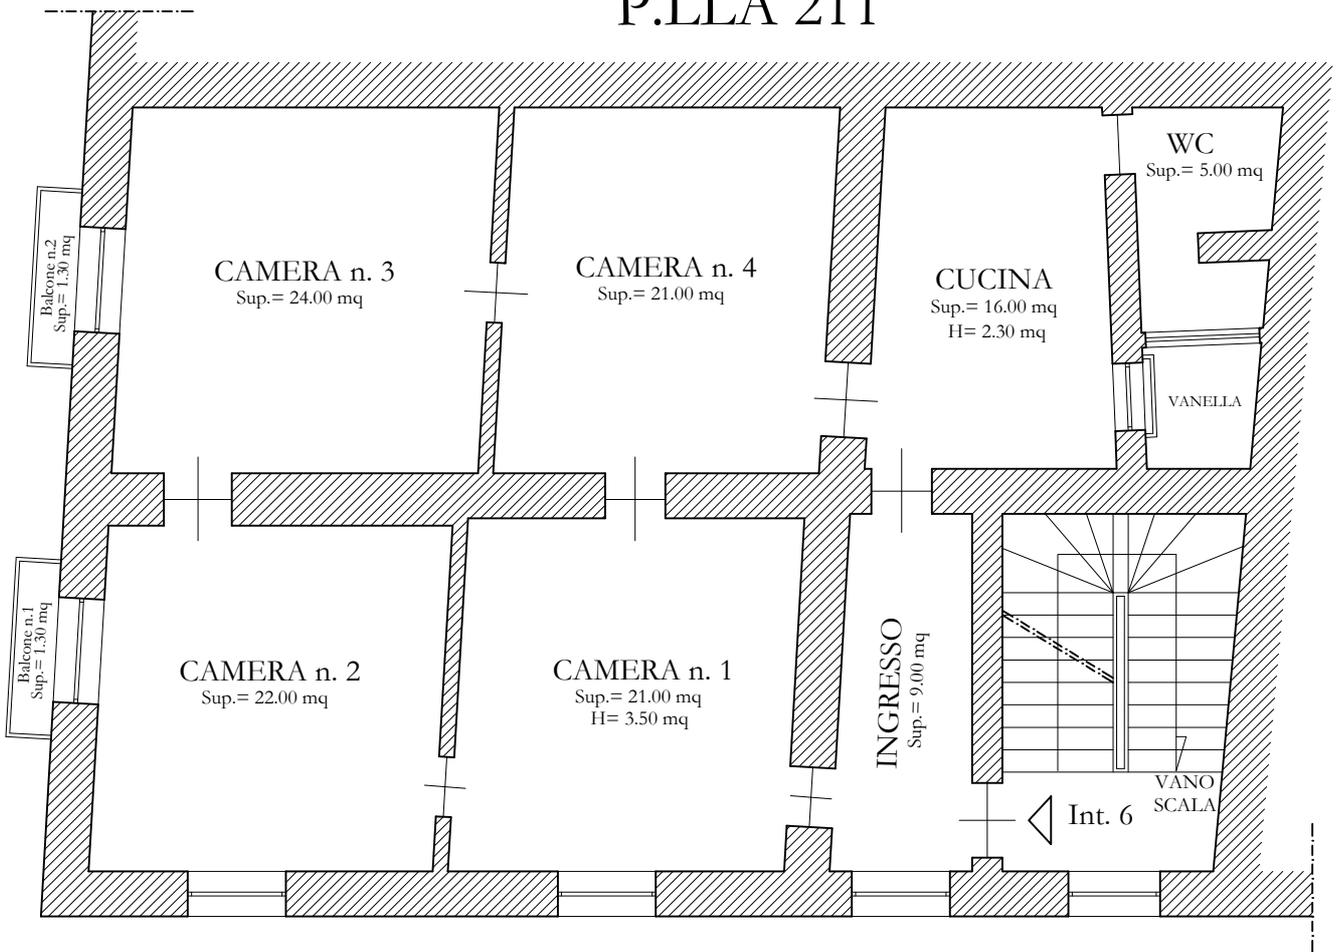

VICO MAIORANI

ALLEGATO 3 - DOC. 2b  
Scala 1:100



LOTTO n. 2 - Pianta dello stato dei luoghi con indicazione delle difformità rispetto alla planimetria catastale


STATO DEI LUOGHI

VIA S. BIAGIO DEI LIBRAI

P.LLA 211


P.LLA 406

VICO MAIORANI

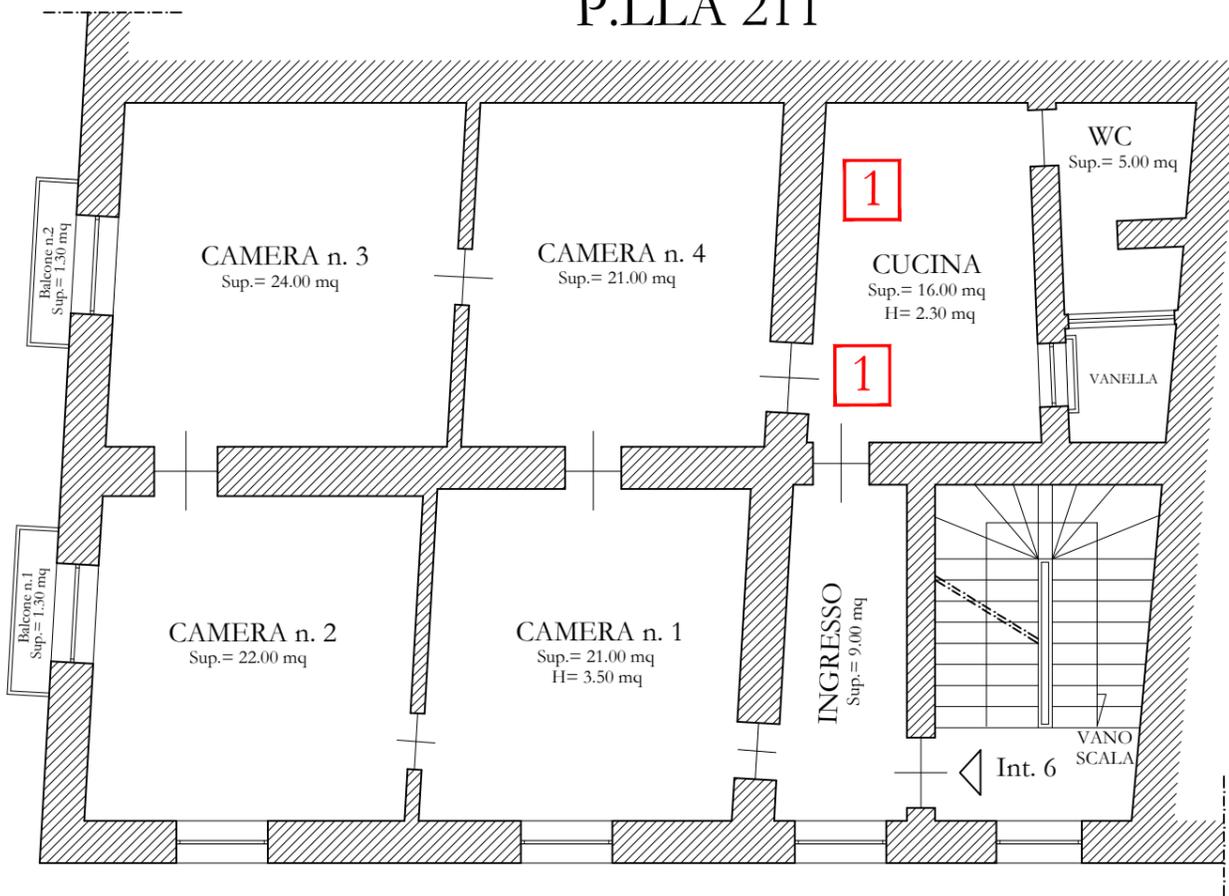

PLANIMETRIA CATASTALE

N.C.E.U. Comune di Napoli - Sez. SLO - Foglio 2 - p.la 211 - sub 33 - Cat. A/4

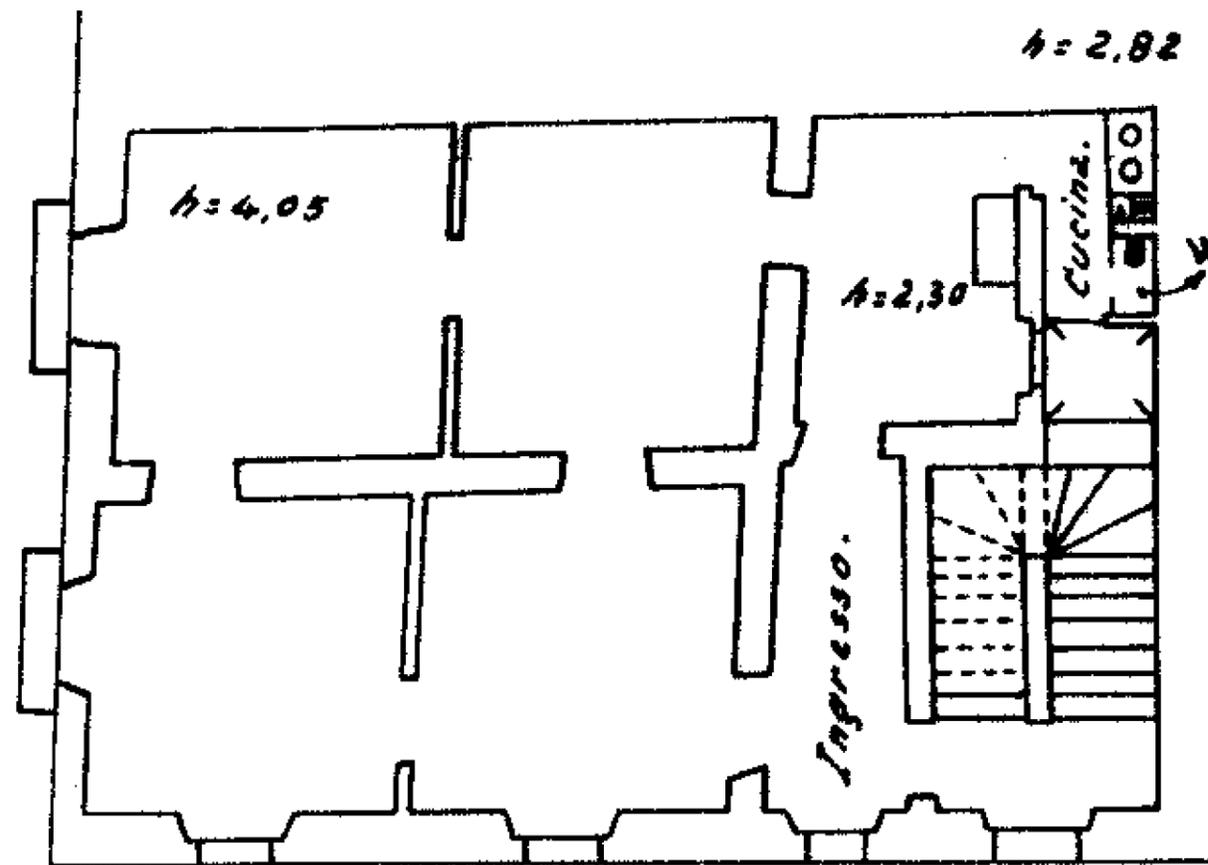

1 Apertura di un nuovo vano porta e chiusura del vano porta esistente

