

**Agenzia delle Entrate  
CATASTO FABBRICATI  
Ufficio Provinciale di  
Napoli**

Dichiarazione protocollo n. NA0376859 del 24/10/2017

Planimetria di u.i.u. in Comune di Forio

Via Provinciale Panza

civ. 407

Identificativi Catastali:

Sezione:

Foglio: 35

Particella: 1378

Subalterno: 1

Compilata da:

Iscritto all'albo:  
Geometri

Prov. Napoli

N. 06856


Scheda n. 1

Scala 1:100



altra unita' immobiliare

altra unita' immobiliare

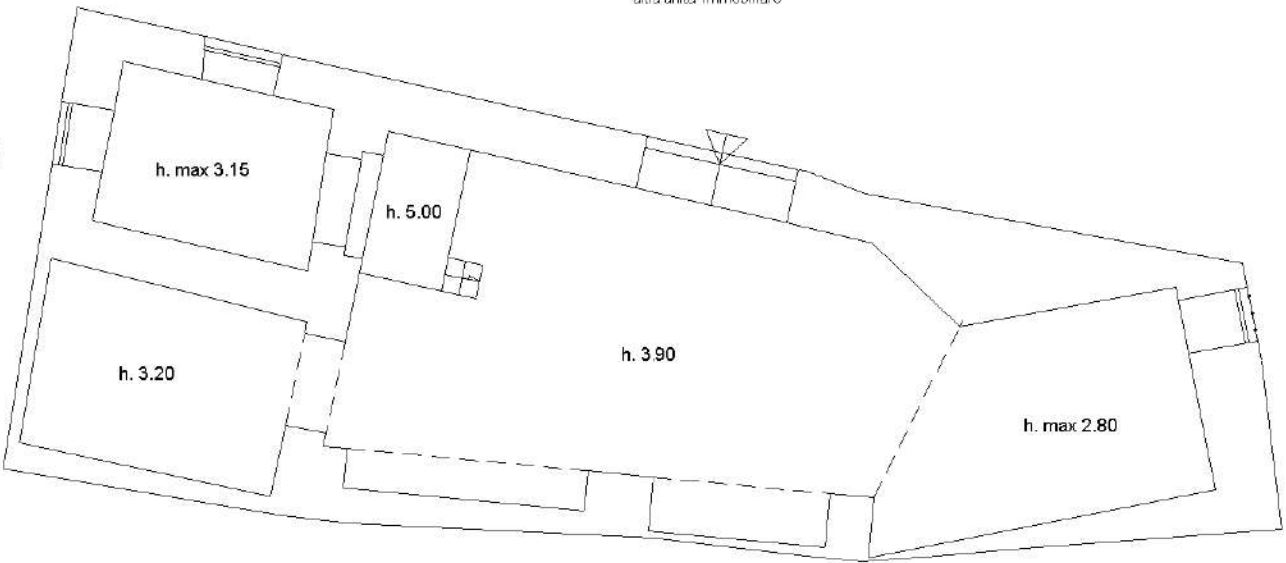

Terrapieno p.lla 330

Terrapieno p.lla 1314

PIANO TERRA

Catasto dei Fabbricati - Situazione al 23/01/2023 - Comune di FORIO(D702) - < Foglio 35 - Particella 1378 - Subalterno 1 >  
VIA PROVINCIALE PANZA n. 407 Piano T

Ultima planimetria in atti