

**Agenzia delle Entrate
CATASTO FABBRICATI
Ufficio Provinciale di
Napoli**

Dichiarazione protocollo n. NA0395384 del 08/11/2017

Planimetria di u.i.u. in Comune di Forio

Via Provinciale Panza

civ. SNC

Identificativi Catastali:

Sezione:

Foglio: 21

Particella: 1160

Subalterno: 1

Compilata da:


Iscritto all'albo:
Geometri

Prov. Napoli


N. 06856

Scheda n. 1

Scala 1:100

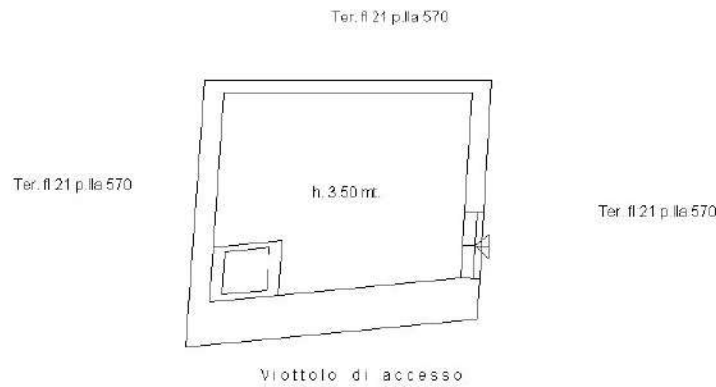

PIANO TERRA

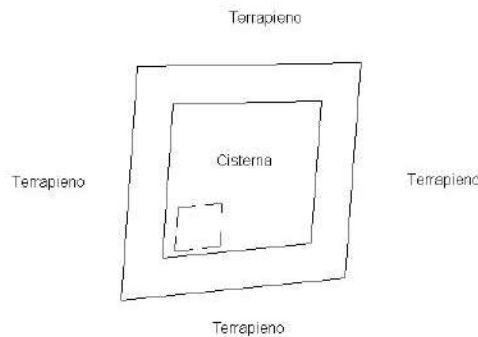

PIANO INTERRATO

Ultima planimetria in atti