

**Agenzia del Territorio
CATASTO FABBRICATI
Ufficio Provinciale di
Napoli**

Dichiarazione protocollo n. NA0377427 del 06/08/2013

Planimetria di u.i.u. in Comune di **Forio**

Via Borbonica

civ.

Identificativi Catastali:

Sezione:

Foglio: **14**

Particella: **1649**

Subalterno: **5**

Compilata da:


[REDACTED]
Iscritto all'albo:
Geometri

Prov. **Napoli**

N. **04431**

Scheda n. **1**

Scala **1:200**

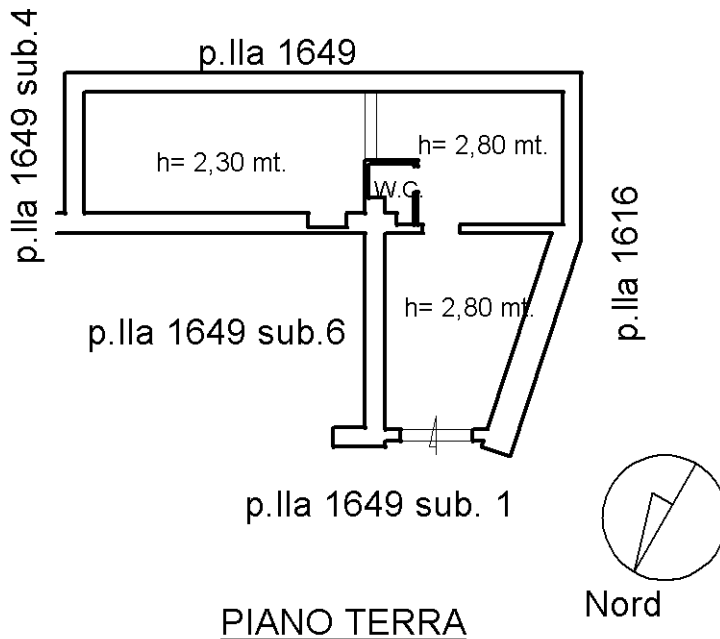

Catasto dei Fabbricati - Situazione al 21/01/2023 - Comune di FORIO(D702) - < Foglio 14 - Particella 1649 - Subalterno 5 >
VIA BAIOLA Piano T

Ultima planimetria in atti