

**Agenzia del Territorio  
CATASTO FABBRICATI  
Ufficio Provinciale di  
Napoli**

Dichiarazione protocollo n. NA0693706 del 12/08/2011

Planimetria di u.i.u. in Comune di Forio

Via Borbonica

civ. SN

Identificativi Catastali:

Sezione:

Foglio: 14

Particella: 1649

Subalterno: 4

Compilata da:

Iscritto all'albo:  
Geometri

Prov. Napoli

N. 6943

Scheda n. 1

Scala 1:200

# PIANO PRIMO


H = 2.70 mt

fig.14 p.lla 1648

fig.14 p.lla 1648

fig.14 p.lla 1616

fig.14 p.lla 1649

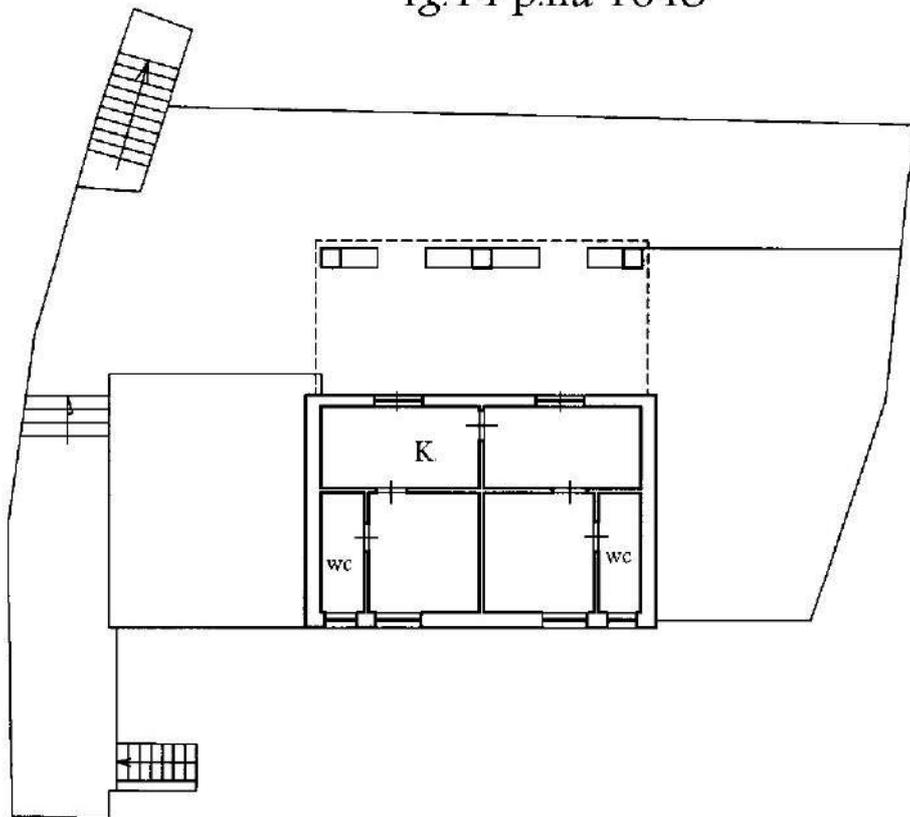

NORD

Ultima planimetria in atti