



RILIEVO DELLO STATO ATTUALE DEI LUOGHI

COMUNE DI POZZUOLI

VIA Vecchia delle Vigne n. 11 - PIANO TERRA - in C.F.: F. 44, p.lla 537, subb 2 e 1 - rapp. 1:100

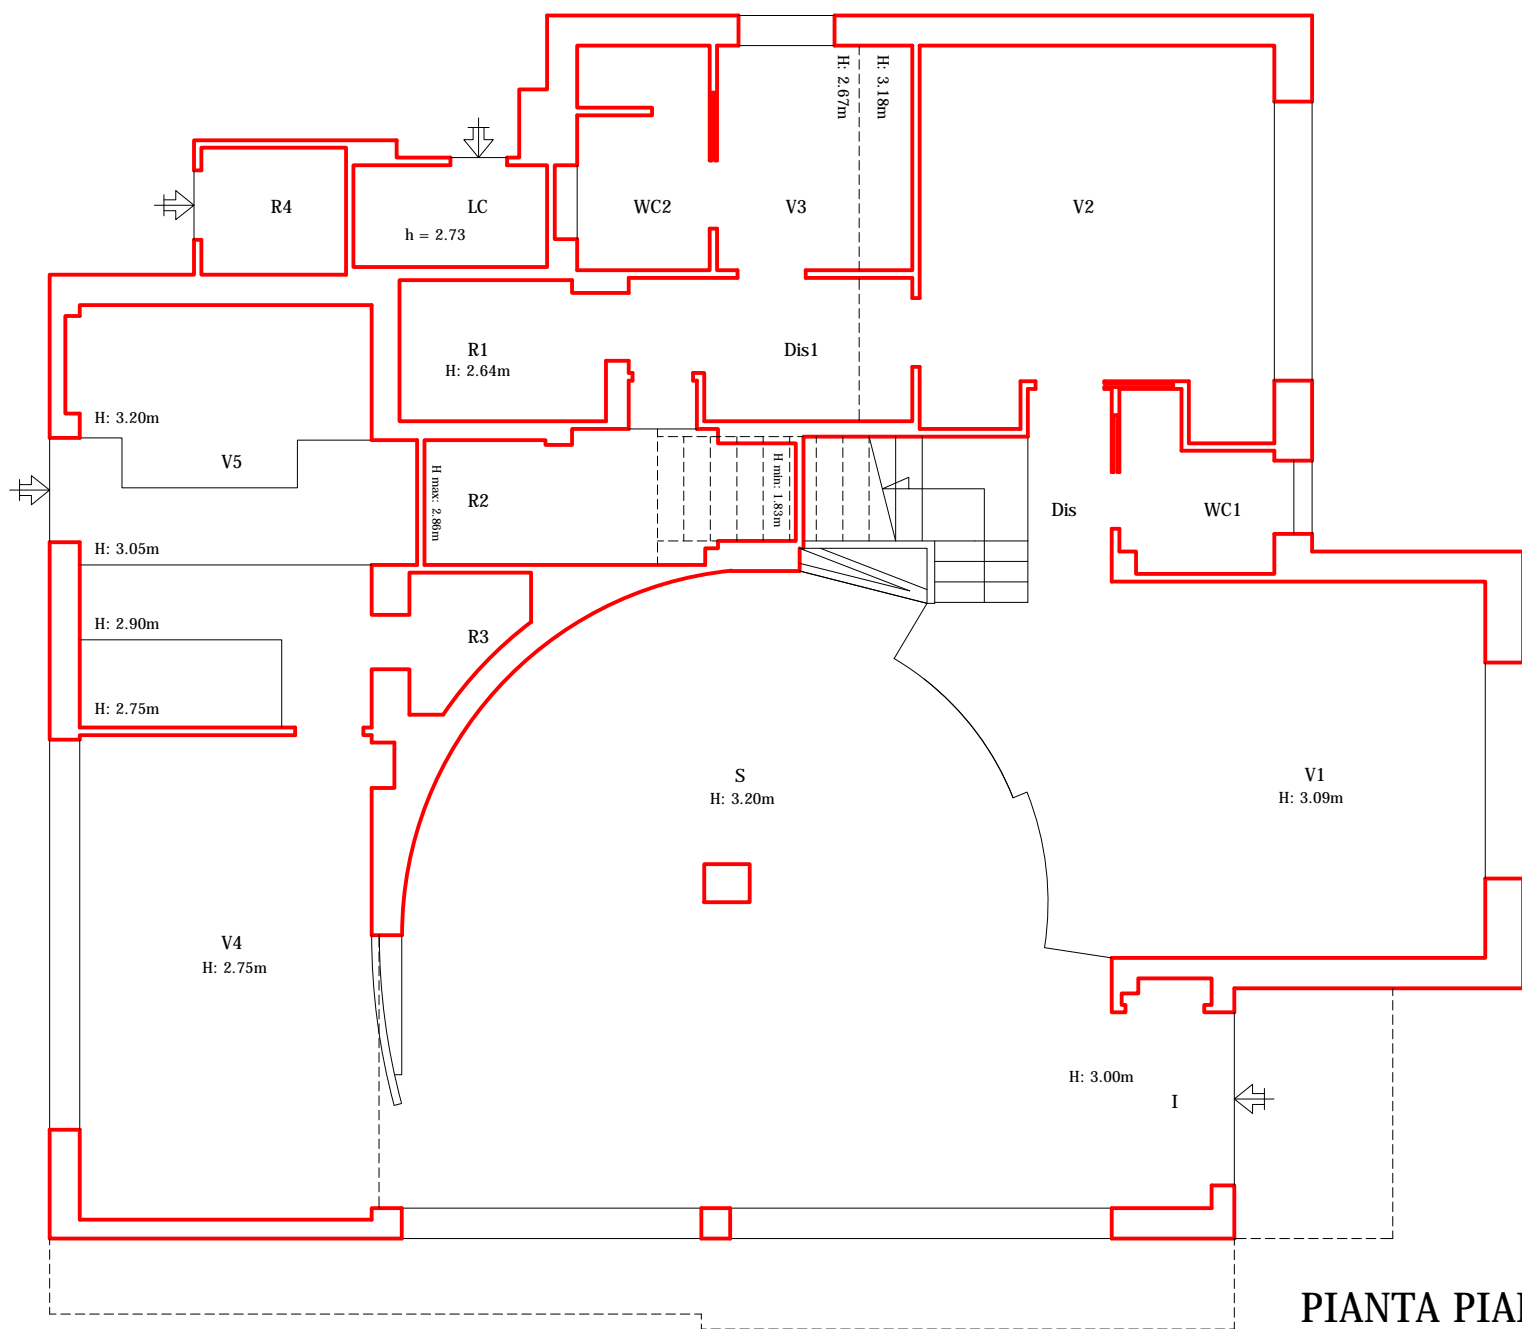

PIANTA PIANO TERRA

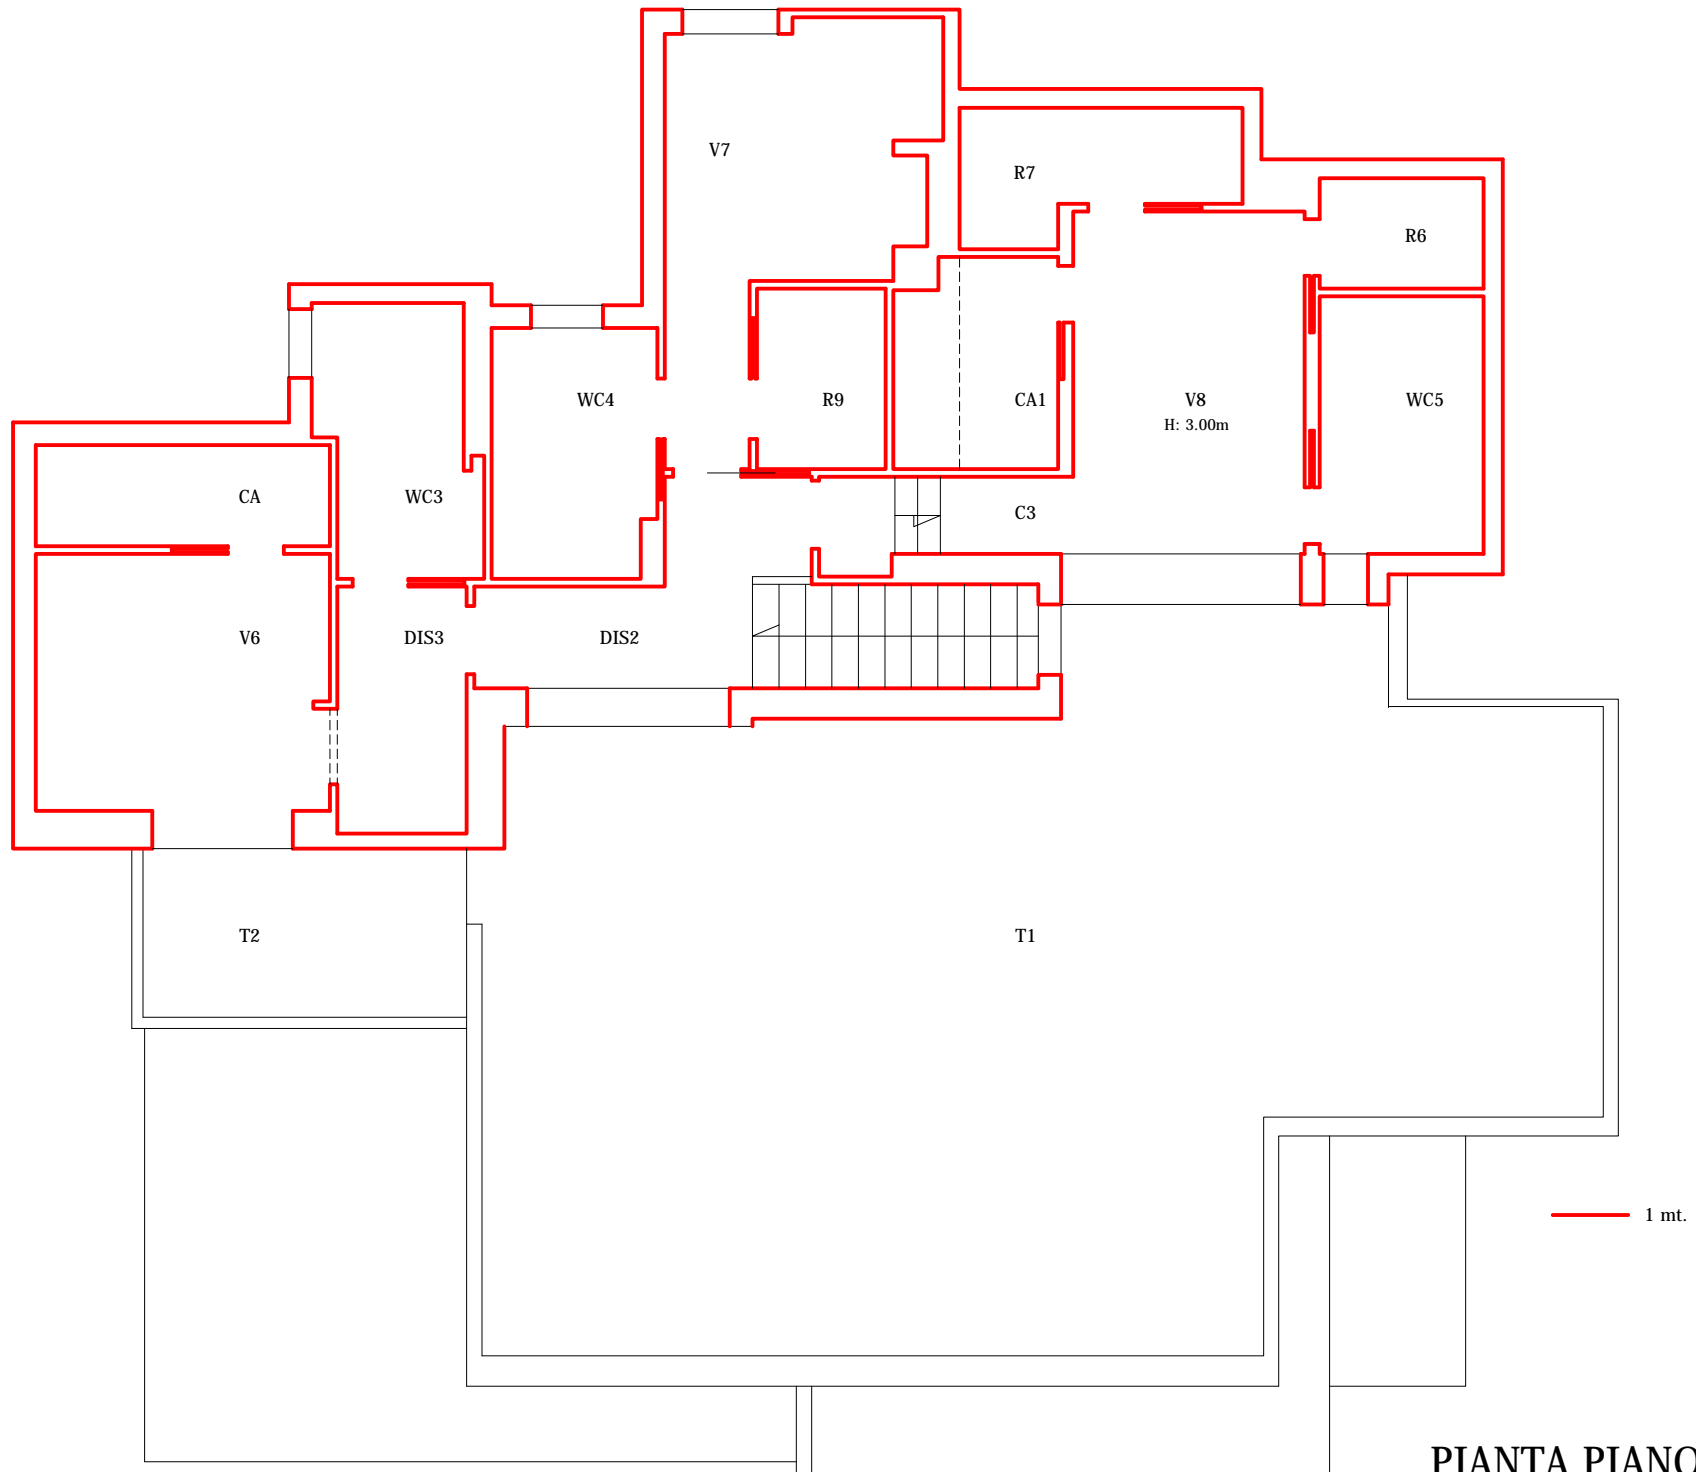

PIANTA PIANO PRIMO