

MODULARIO
F. rig. rend. 487




MINISTERO DELLE FINANZE
DIPARTIMENTO DEL TERRITORIO
CATASTO EDILIZIO URBANO (RDL 13-4-1939, n. 652)

MOD. BN (CEU)

LIRE
500

Planimetria di u.i.u. in Comune di S. GIORGIO A CREMA via PITTORE CIV. 20

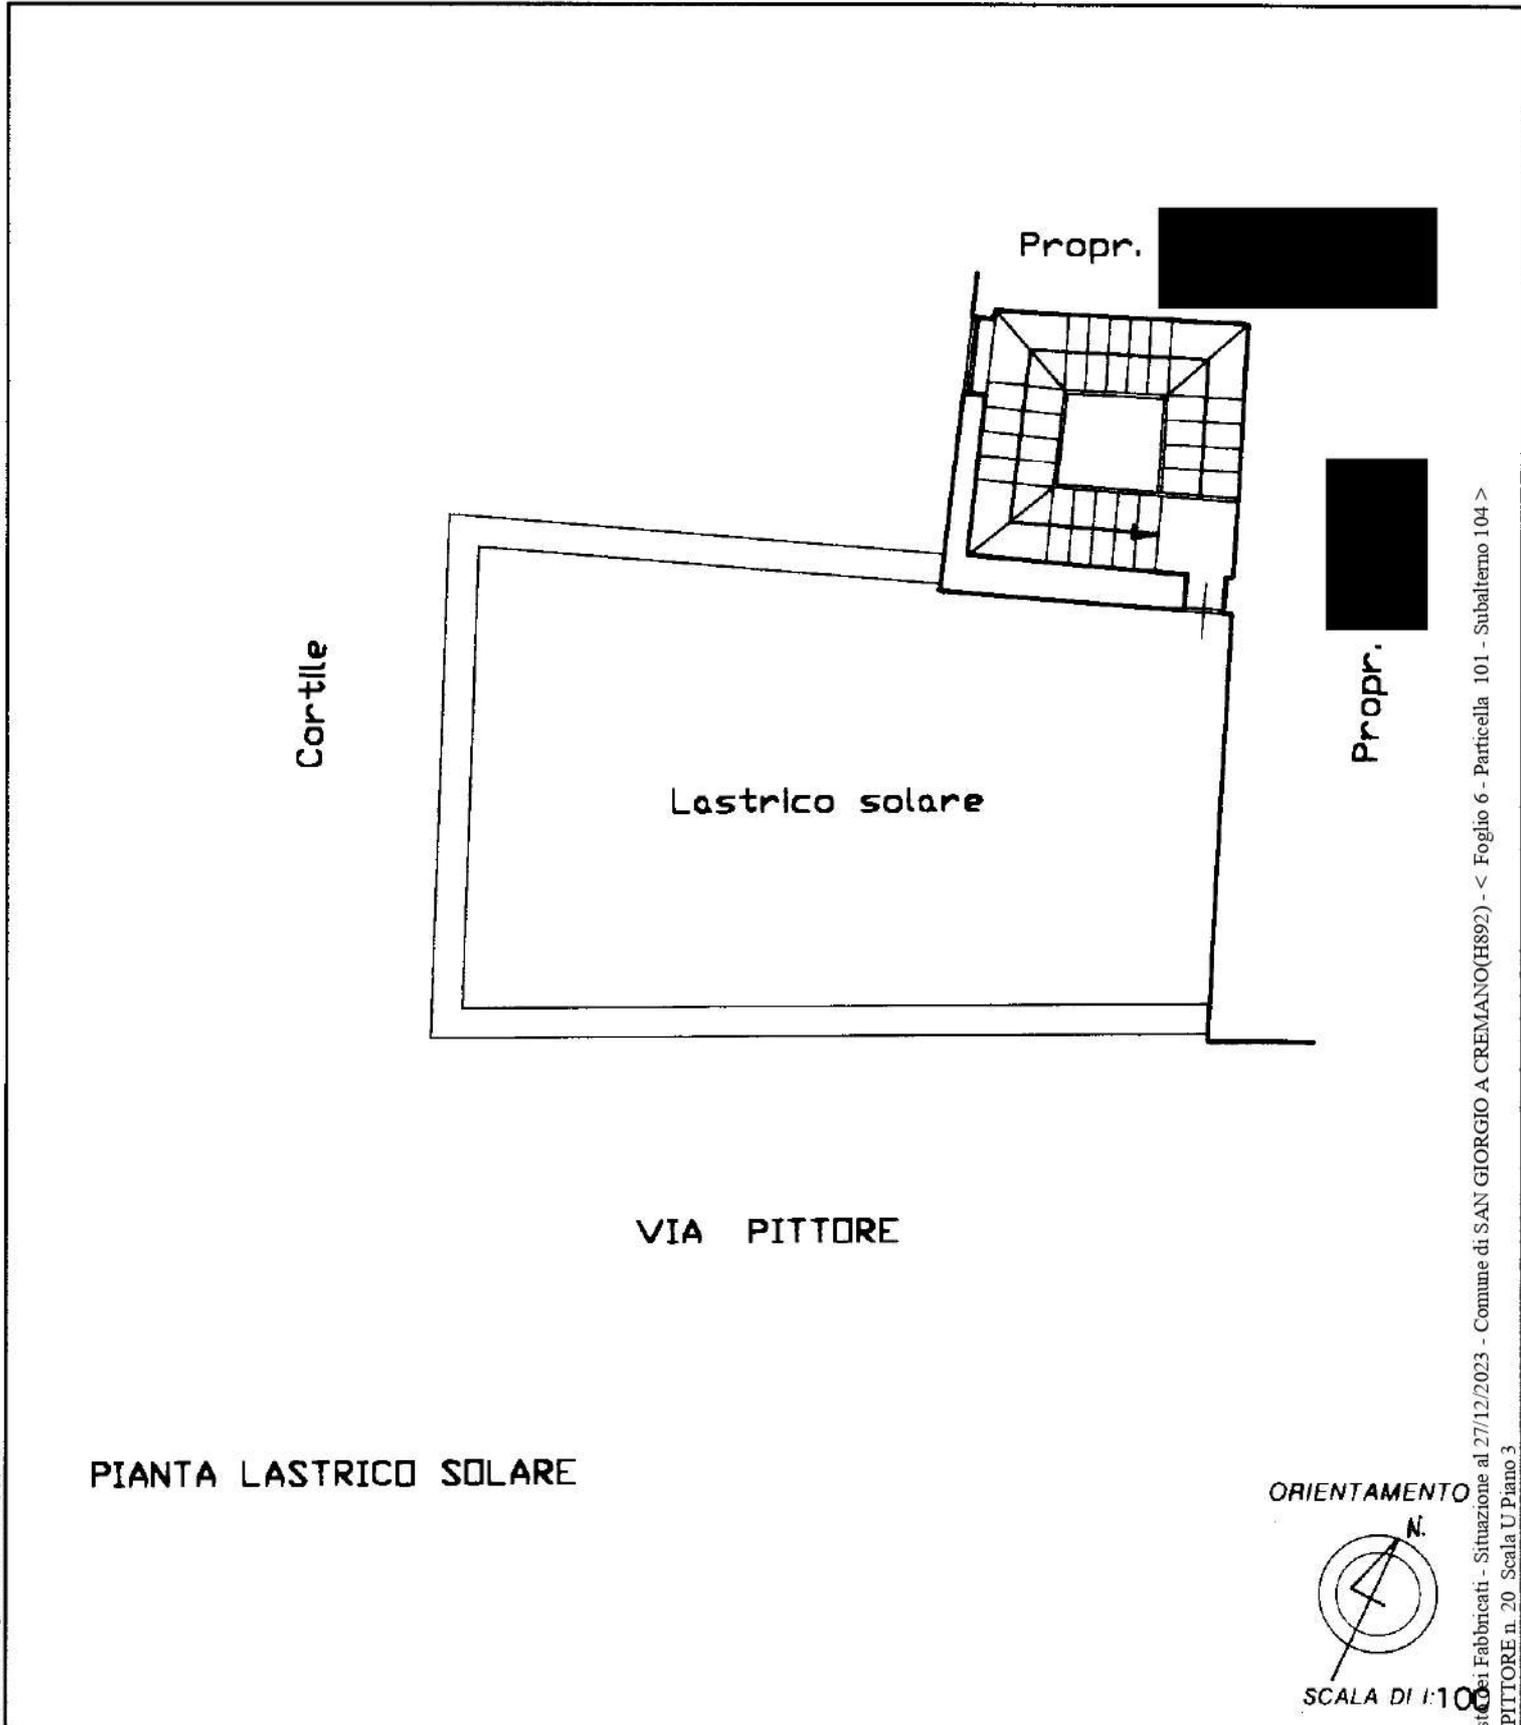

Nome Istituto Poligrafico e Zecca dello Stato P.V.

Catasto dei Fabbricati - Situazione al 27/12/2023 - Comune di SAN GIORGIO A CREMA (H892) - < Foglio 6 - Particella 101 - Subalterno 104 >
VIA PITTORE n. 20 - Scala U Piano 3

Dichiarazione di N.C.
Ultima denuncia di variazione

Compilata dal GEOMETRA

RISERVATO ALL'UFFICIO

Data presentazione: 19/02/2001 - Data: 27/12/2023

Totale schede: 6 - Formato di acquisizione: A4

n. 101 sub. 103

A
1293
19/02/2001