




TRIBUNALE ORDINARIO DI NAPOLI XIV SEZIONE CIVILE UFFICIO ESECUZIONI IMMOBILIARI  
Giudice dell'Esecuzione dott.ssa Maria Ludovica Russo  
Procedura esecutiva immobiliare EI N. 593/2022 R.G.E.  
AQUI SPV S.R.L. C/ DELTA ACCESSORI E RICAMBI S.A.S. DI MICERA GERARDA & C.

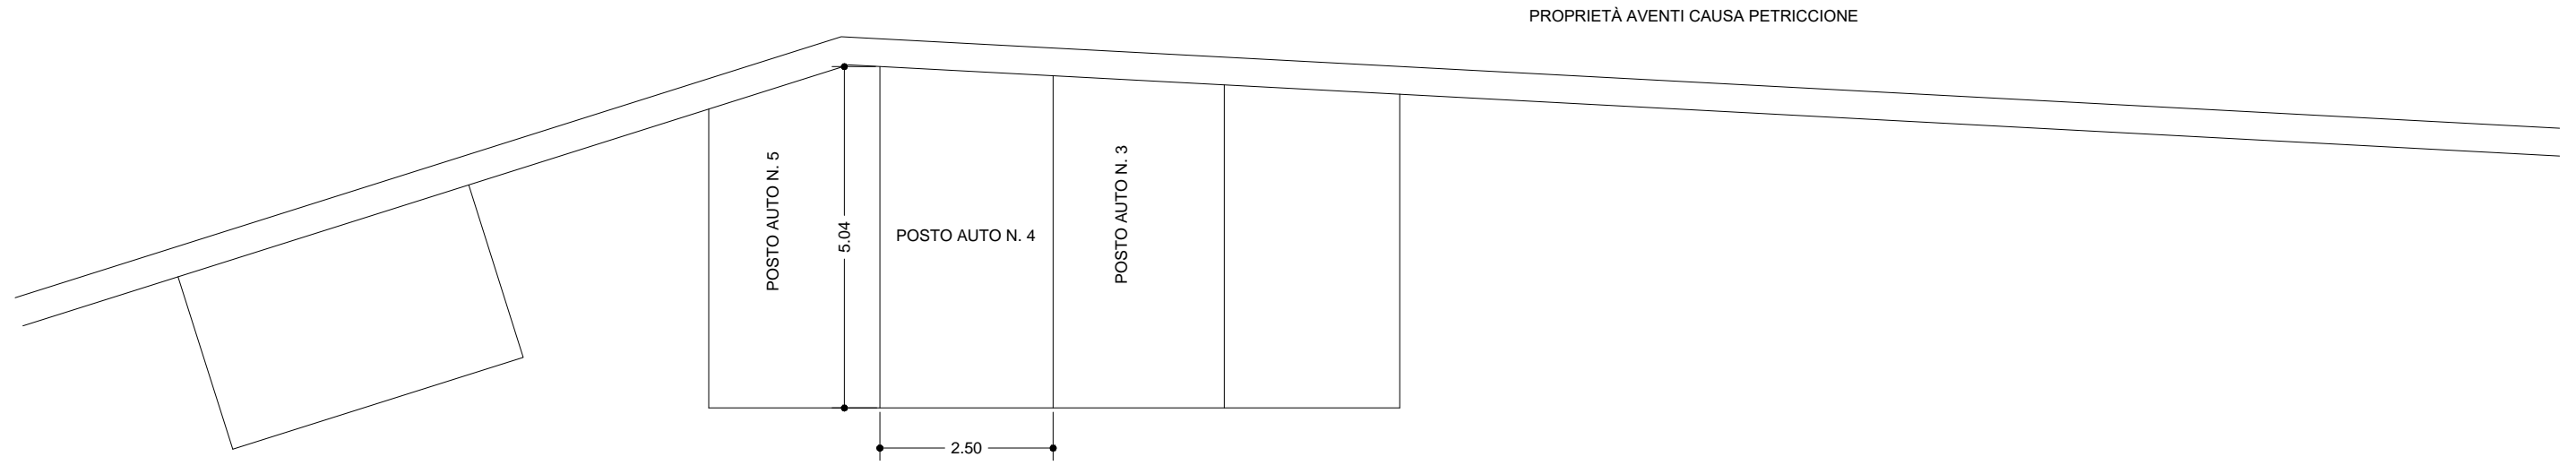

RAMPA CONDOMINIALE DI ACCESSO AL PIANO SEMINTERRATO

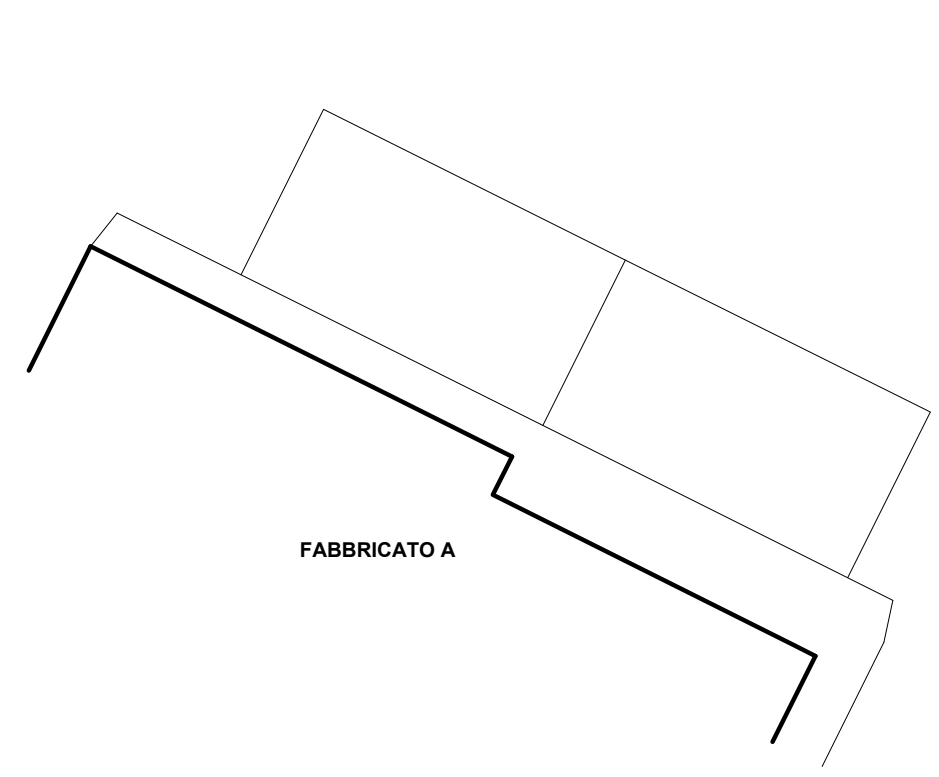

AREA SCOPERTA CONDOMINIALE

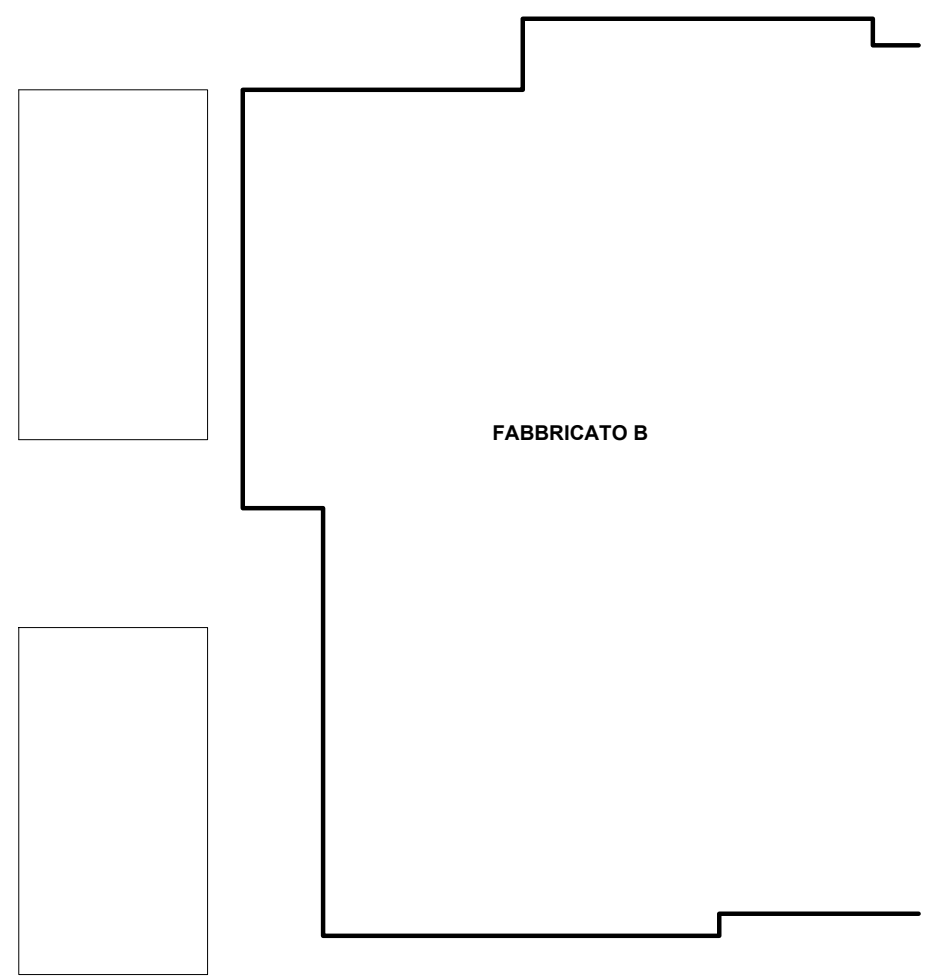

LOTTO 5 IN ERCOLANO (NA), VIA ALESSANDRO ROSSI N. 108, "PARCO SAN LEOPOLDO".  
Posto auto scoperto distinto al n. 4.  
Identificativi catastali: Ercolano (NA), foglio 18, p.lla 1144, sub 3.  
GRAFICO DI RILIEVO DELLO STATO DEI LUOGHI SCALA 1:100

