



Lire
100


NUOVO CATASTO EDILIZIO URBANO

(R. DECRETO-LEGGE 13 APRILE 1939, N. 652)

Planimetria dell'immobile situato nel Comune di Ercolano Via Alessandro Rossè n°74

Ditta

Allegata alla dichiarazione presentata all'Ufficio Tecnico Erariale di Napoli

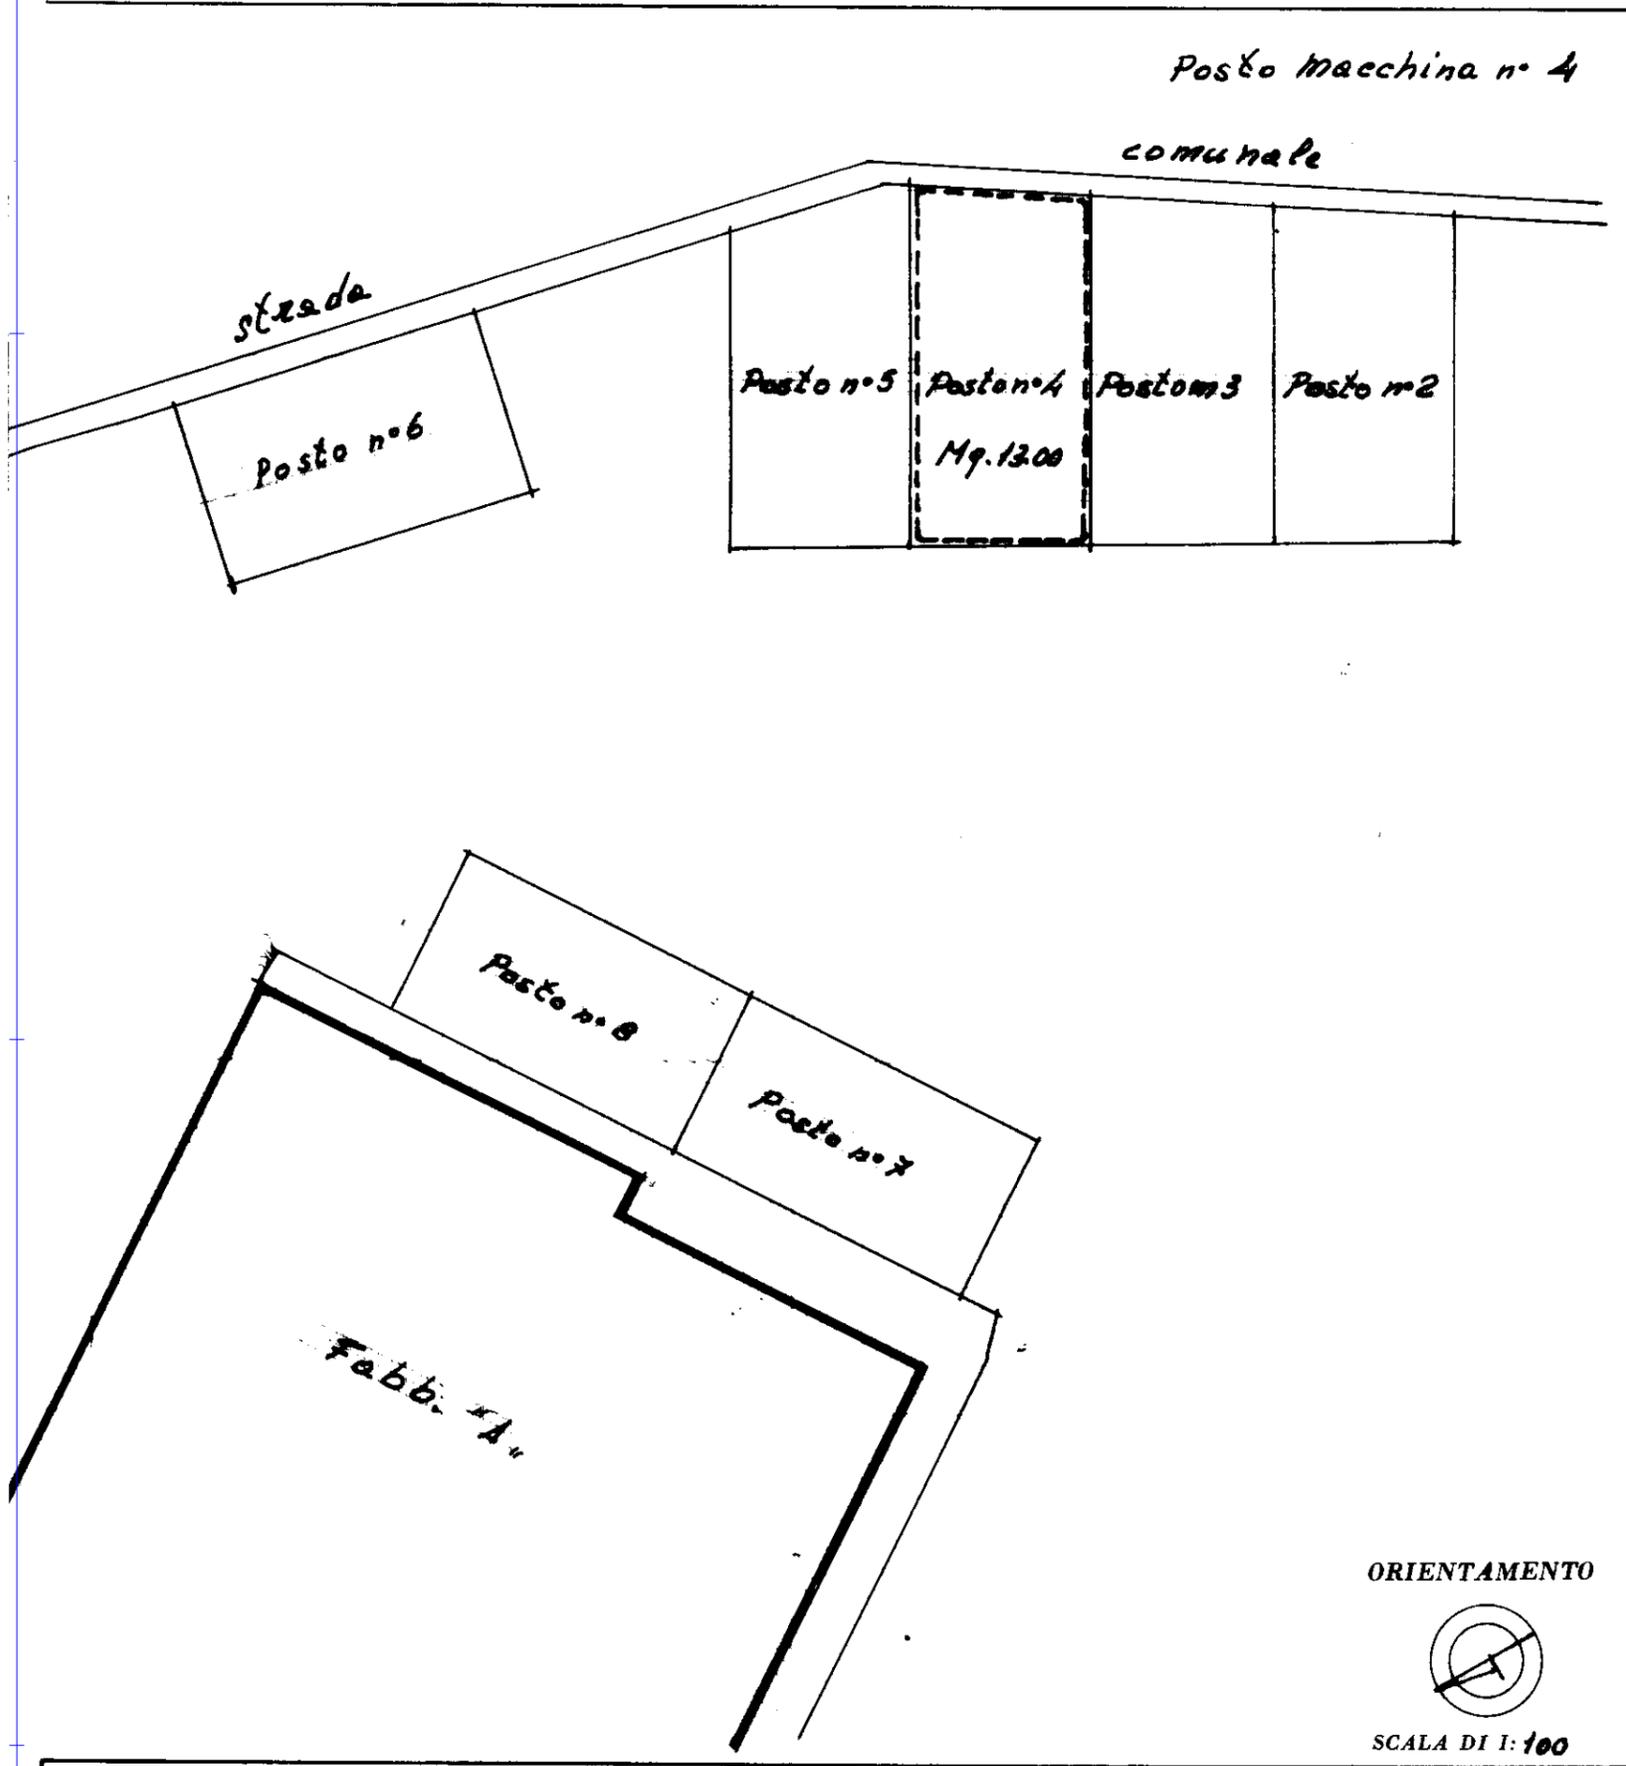

SPAZIO RISERVATO PER LE ANNOTAZIONI D'UFFICIO

Compilata dal

DATA
PROT. N°

F. 12
11/11/79

25 NOV 1979

Iscritto all'Albo
della Provincia

ING. ROSA ROBERTA

PROF. ALFONSO

COL. N. 1698

I.P.S. - OFFICINA C.V. - ROMA