



NUOVO CATASTO EDILIZIO URBANO

Lire
100



(R. DECRETO-LEGGE 13 APRILE 1939, N. 652)

Planimetria dell'immobile situato nel Comune di Ercolano Via Alessandro Rossi n° 74


Ditta

Allegata alla dichiarazione presentata all'Ufficio Tecnico Erariale di Napoli

Posto Macchina n° 3

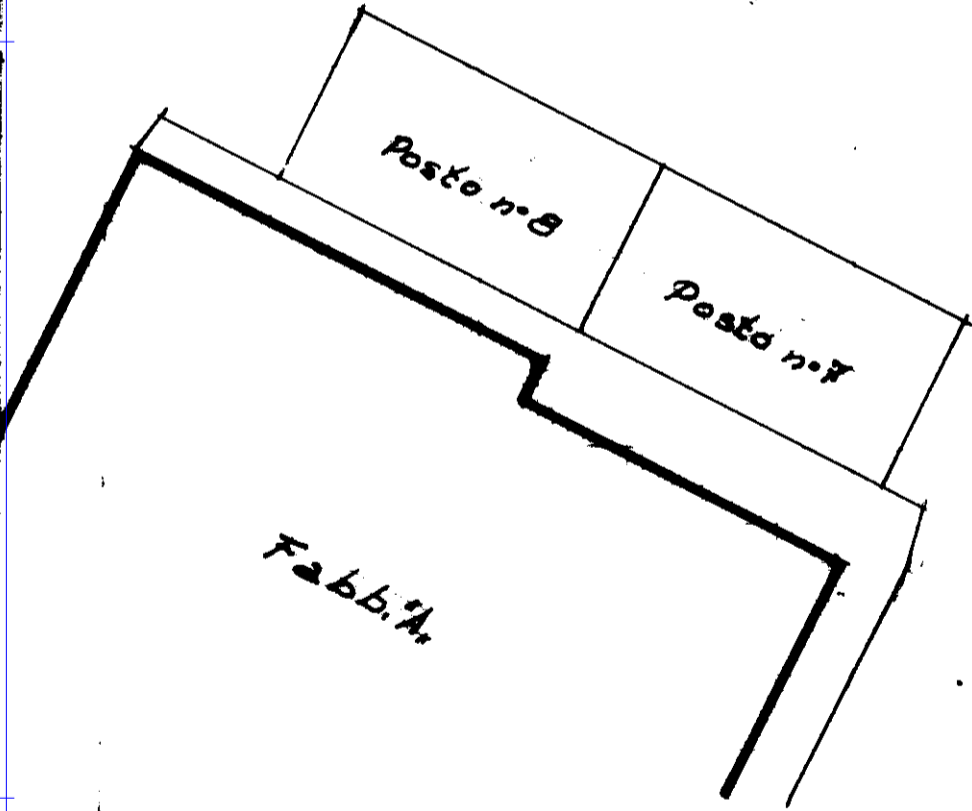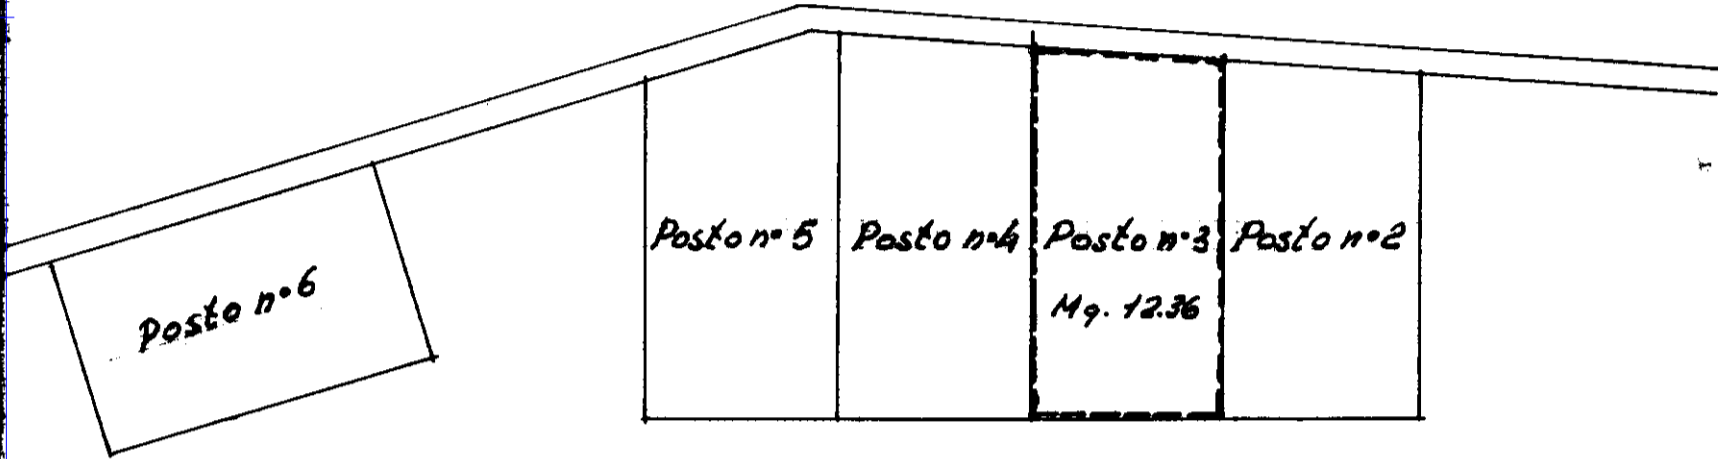

ORIENTAMENTO

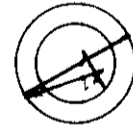

SCALA DI 1:100

SPAZIO RISERVATO PER LE ANNOTAZIONI D'UFFICIO

Compilata dall'

DATA

PROT. N°

118
1144
2

Iscritto all'Albo
della Provincia

