



TRIBUNALE ORDINARIO DI NAPOLI XIV SEZIONE CIVILE UFFICIO ESECUZIONI IMMOBILIARI
Giudice dell'Esecuzione dott.ssa Maria Ludovica Russo
Procedura esecutiva immobiliare EI N. 593/2022 R.G.E.
AQUI SPV S.R.L. C/ DELTA ACCESSORI E RICAMBI S.A.S. DI MICERA GERARDA & C.

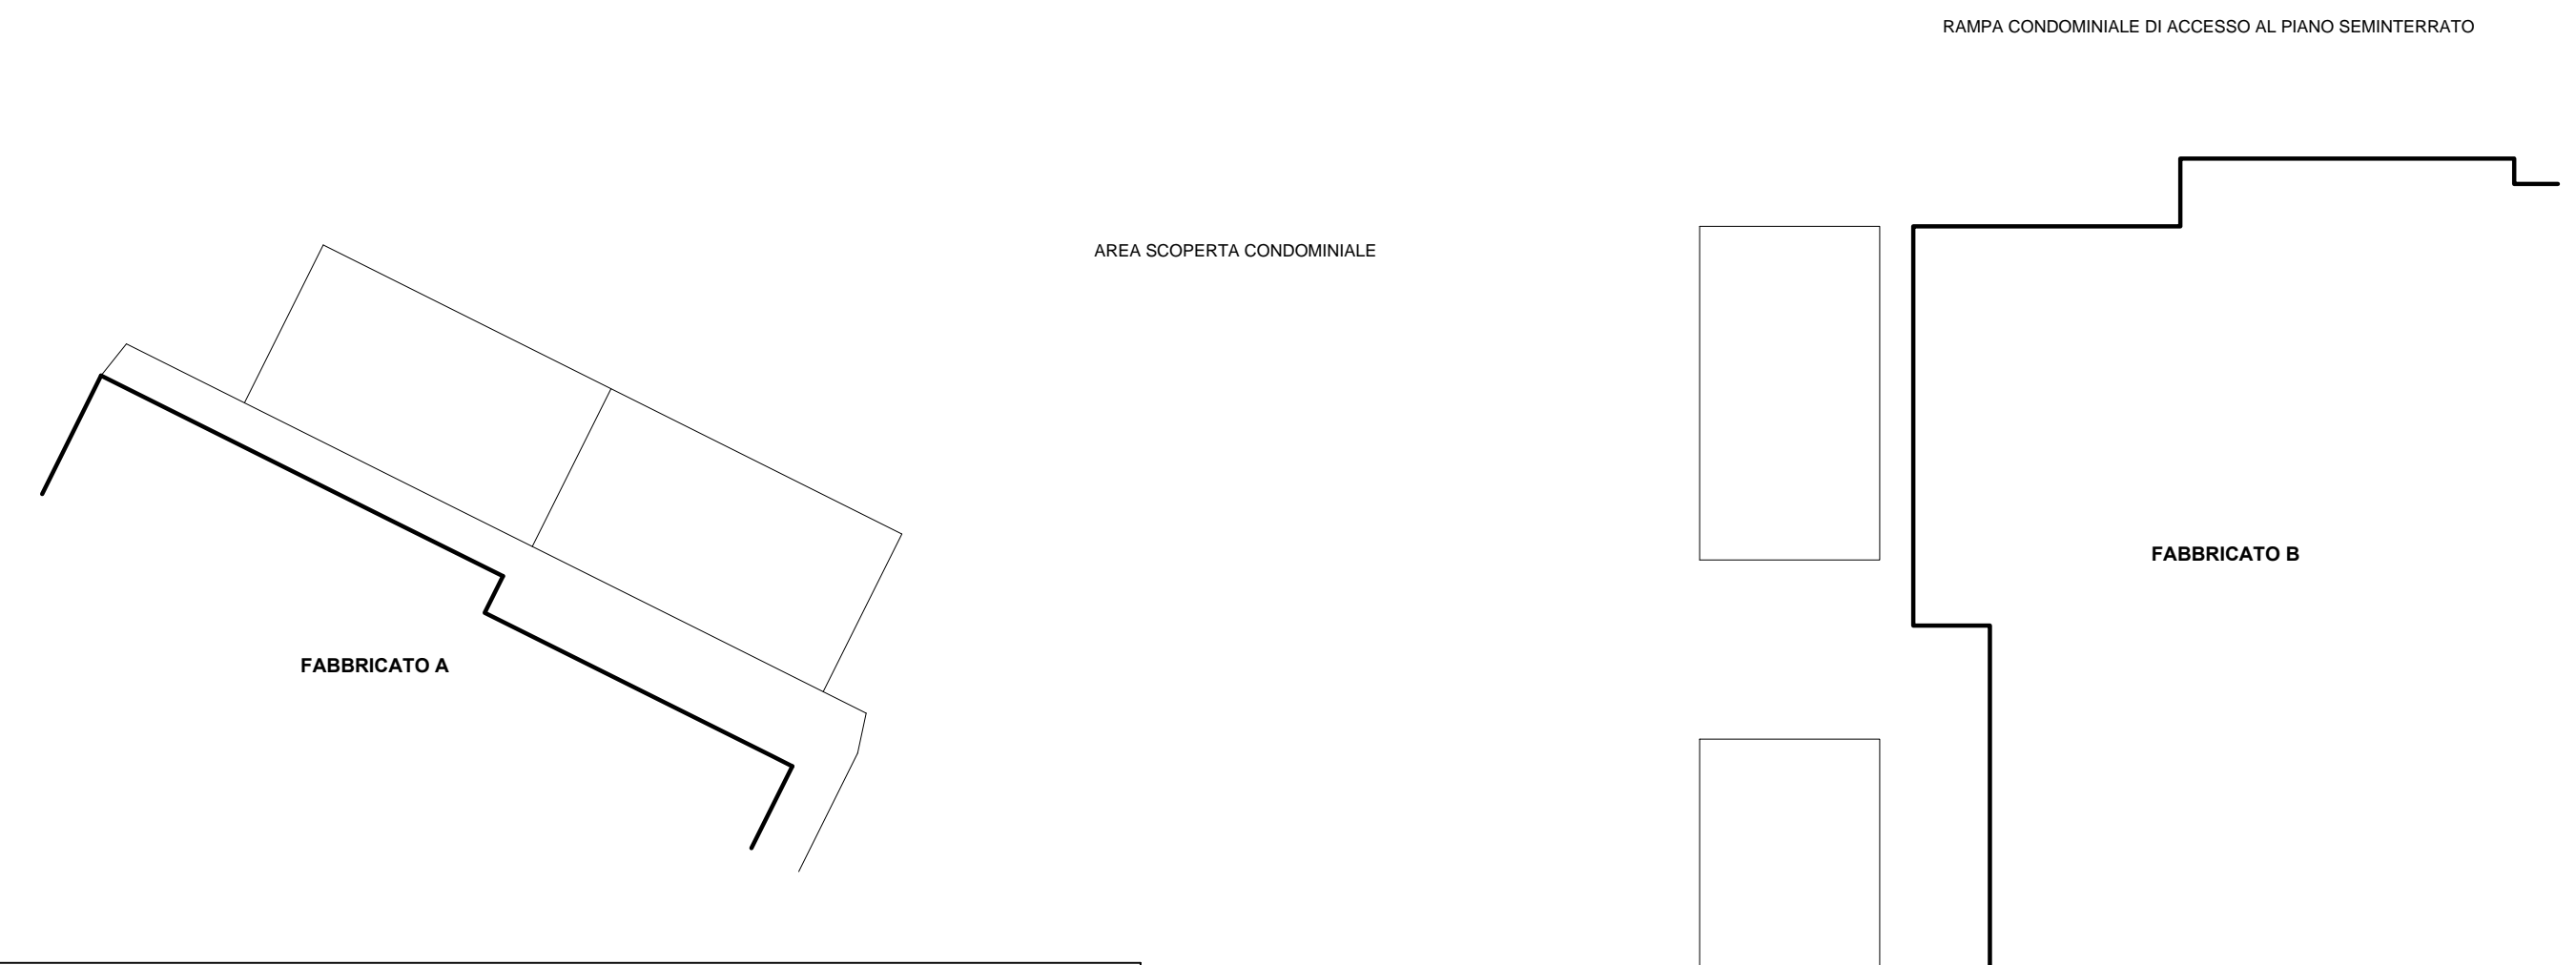

LOTTO 6 IN ERCOLANO (NA), VIA ALESSANDRO ROSSI N. 108, "PARCO SAN LEOPOLDO".
Posto auto scoperto distinto al n. 5.
Identificativi catastali: Ercolano (NA), foglio 18, p.lla 1144, sub 4.
GRAFICO DI RILIEVO DELLO STATO DEI LUOGHI SCALA 1:100

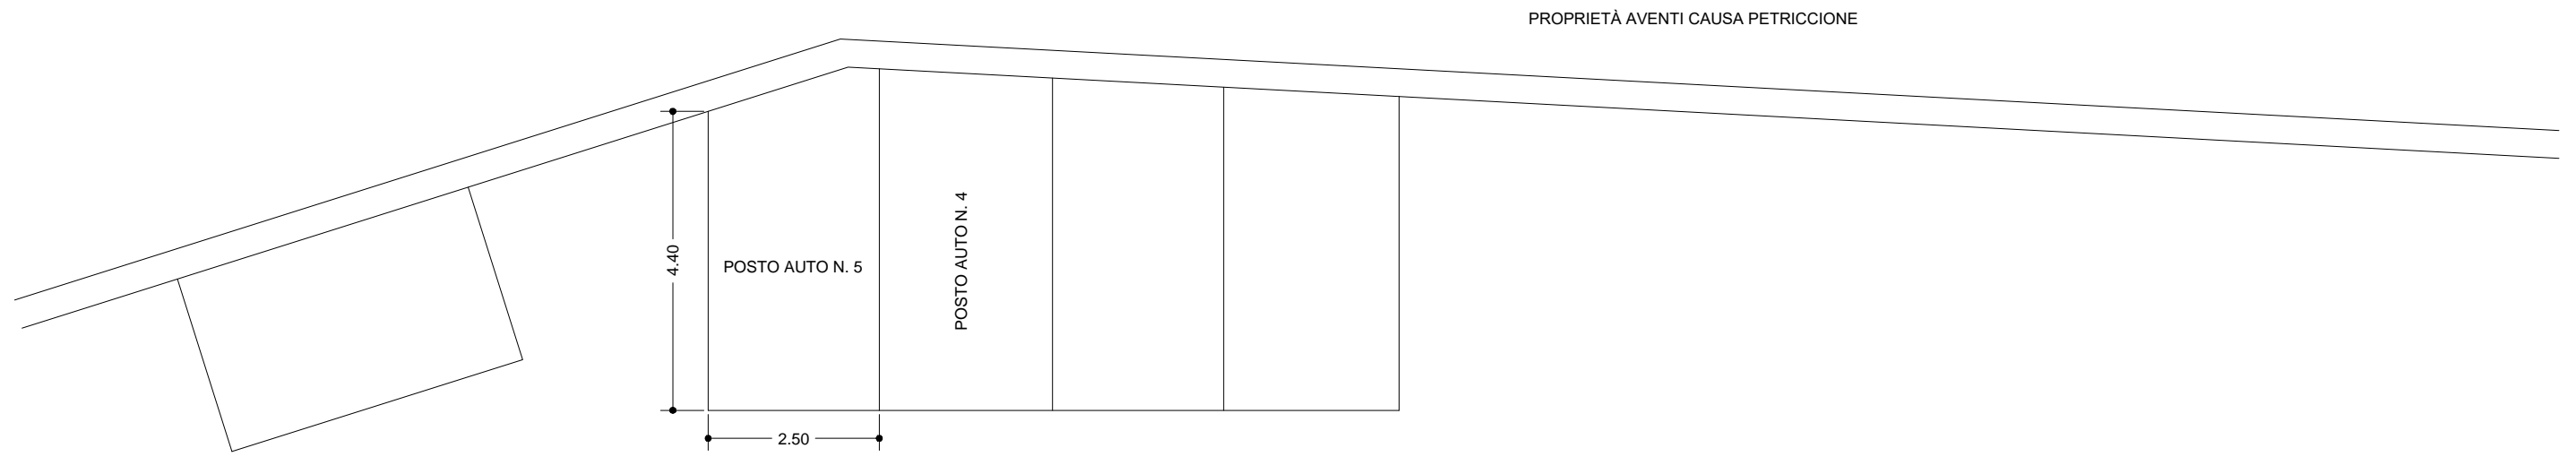