

MODULARIO  
F. - C. S. T. - 308



MINISTERO DELLE FINANZE  
DIREZIONE GENERALE DEL CATASTO E DEI SERVIZI TECNICI ERARIALI

MOD. A (Nuovo Catasto Edilizio Urbano)

# NUOVO CATASTO EDILIZIO URBANO

Lire  
100


(R. DECRETO-LEGGE 13 APRILE 1939, N. 652)

Planimetria dell'immobile situato nel Comune di Ercolano Via Alessandro Rossi n°74

Ditta .....

Allegata alla dichiarazione presentata all'Ufficio Tecnico Erariale di Napoli

Posto macchinario n°1

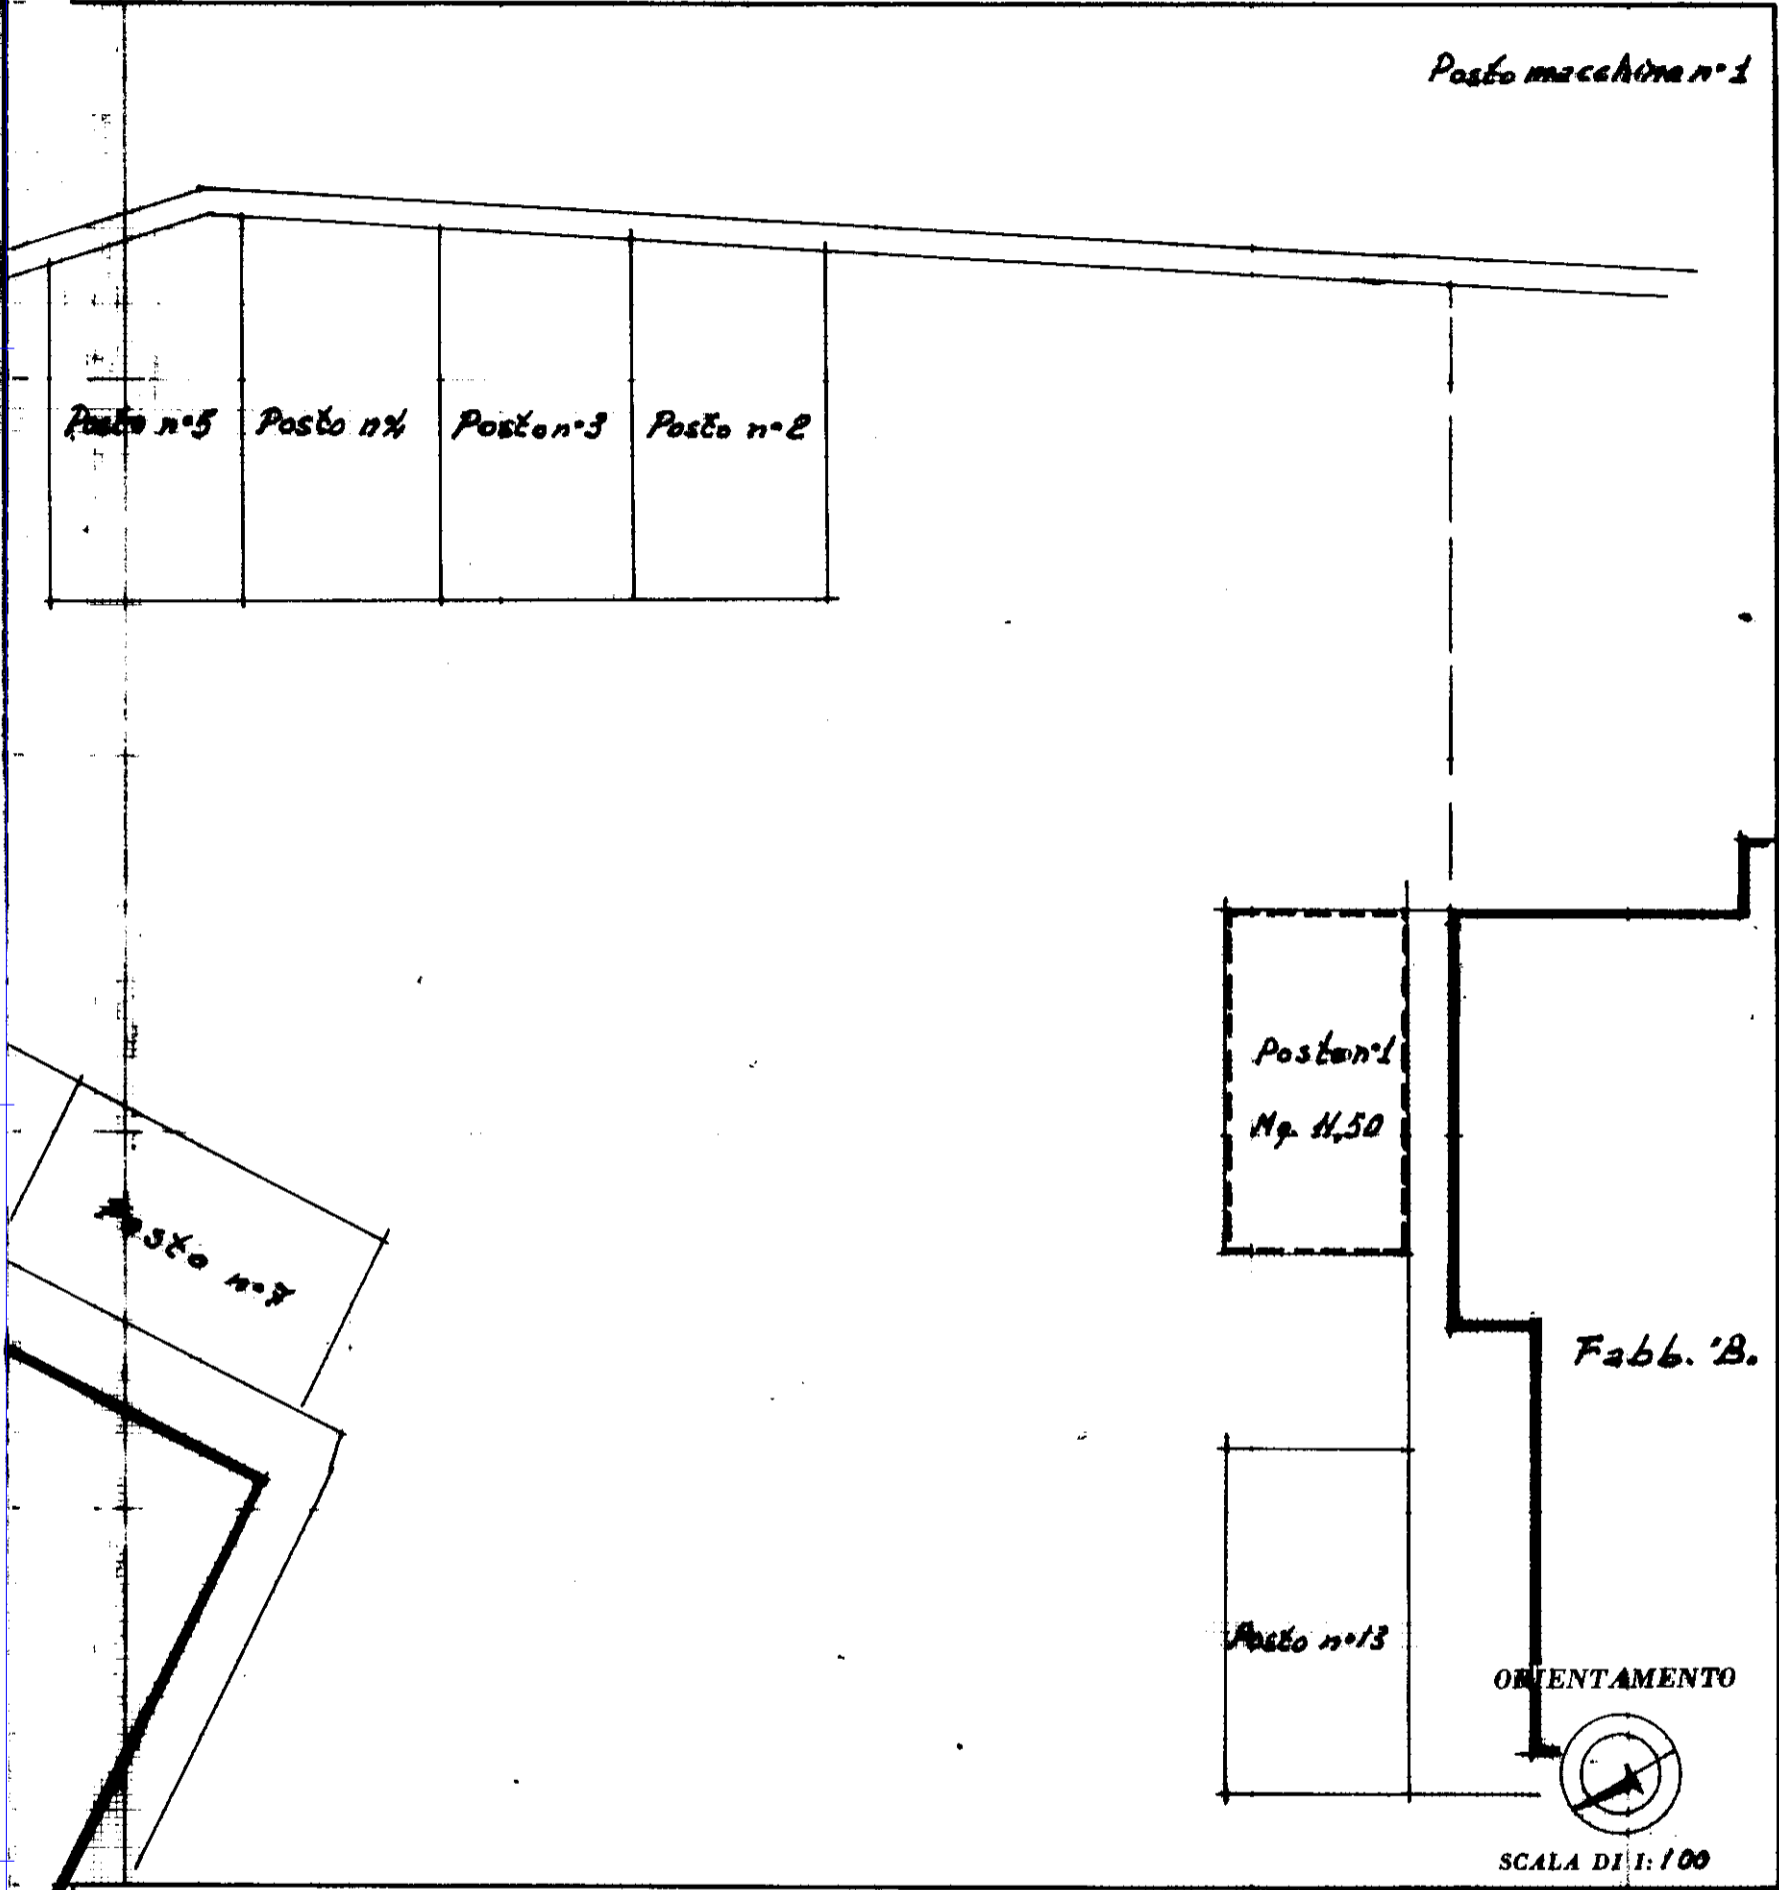

SPAZIO RISERVATO PER LE ANNOTAZIONI D'UFFICIO

Compilata da

DATA

PROT. N°

F 18  
1143

26 NOV. 1979

1971

