



MINISTERO DELLE FINANZE

DIREZIONE GENERALE DEL CATASTO E DEI SERVIZI TECNICI ERARIALI

# NUOVO CATASTO EDILIZIO URBANO

Lire  
100

(R. DECRETO-LEGGE 13 APRILE 1939, N. 652)


Planimetria dell'immobile situato nel Comune di Ercolano

Via Alessandro Rossi n° 74

Ditta

Allegata alla dichiarazione presentata all'Ufficio Tecnico Erariale di Napoli

Posto macchina n° 8

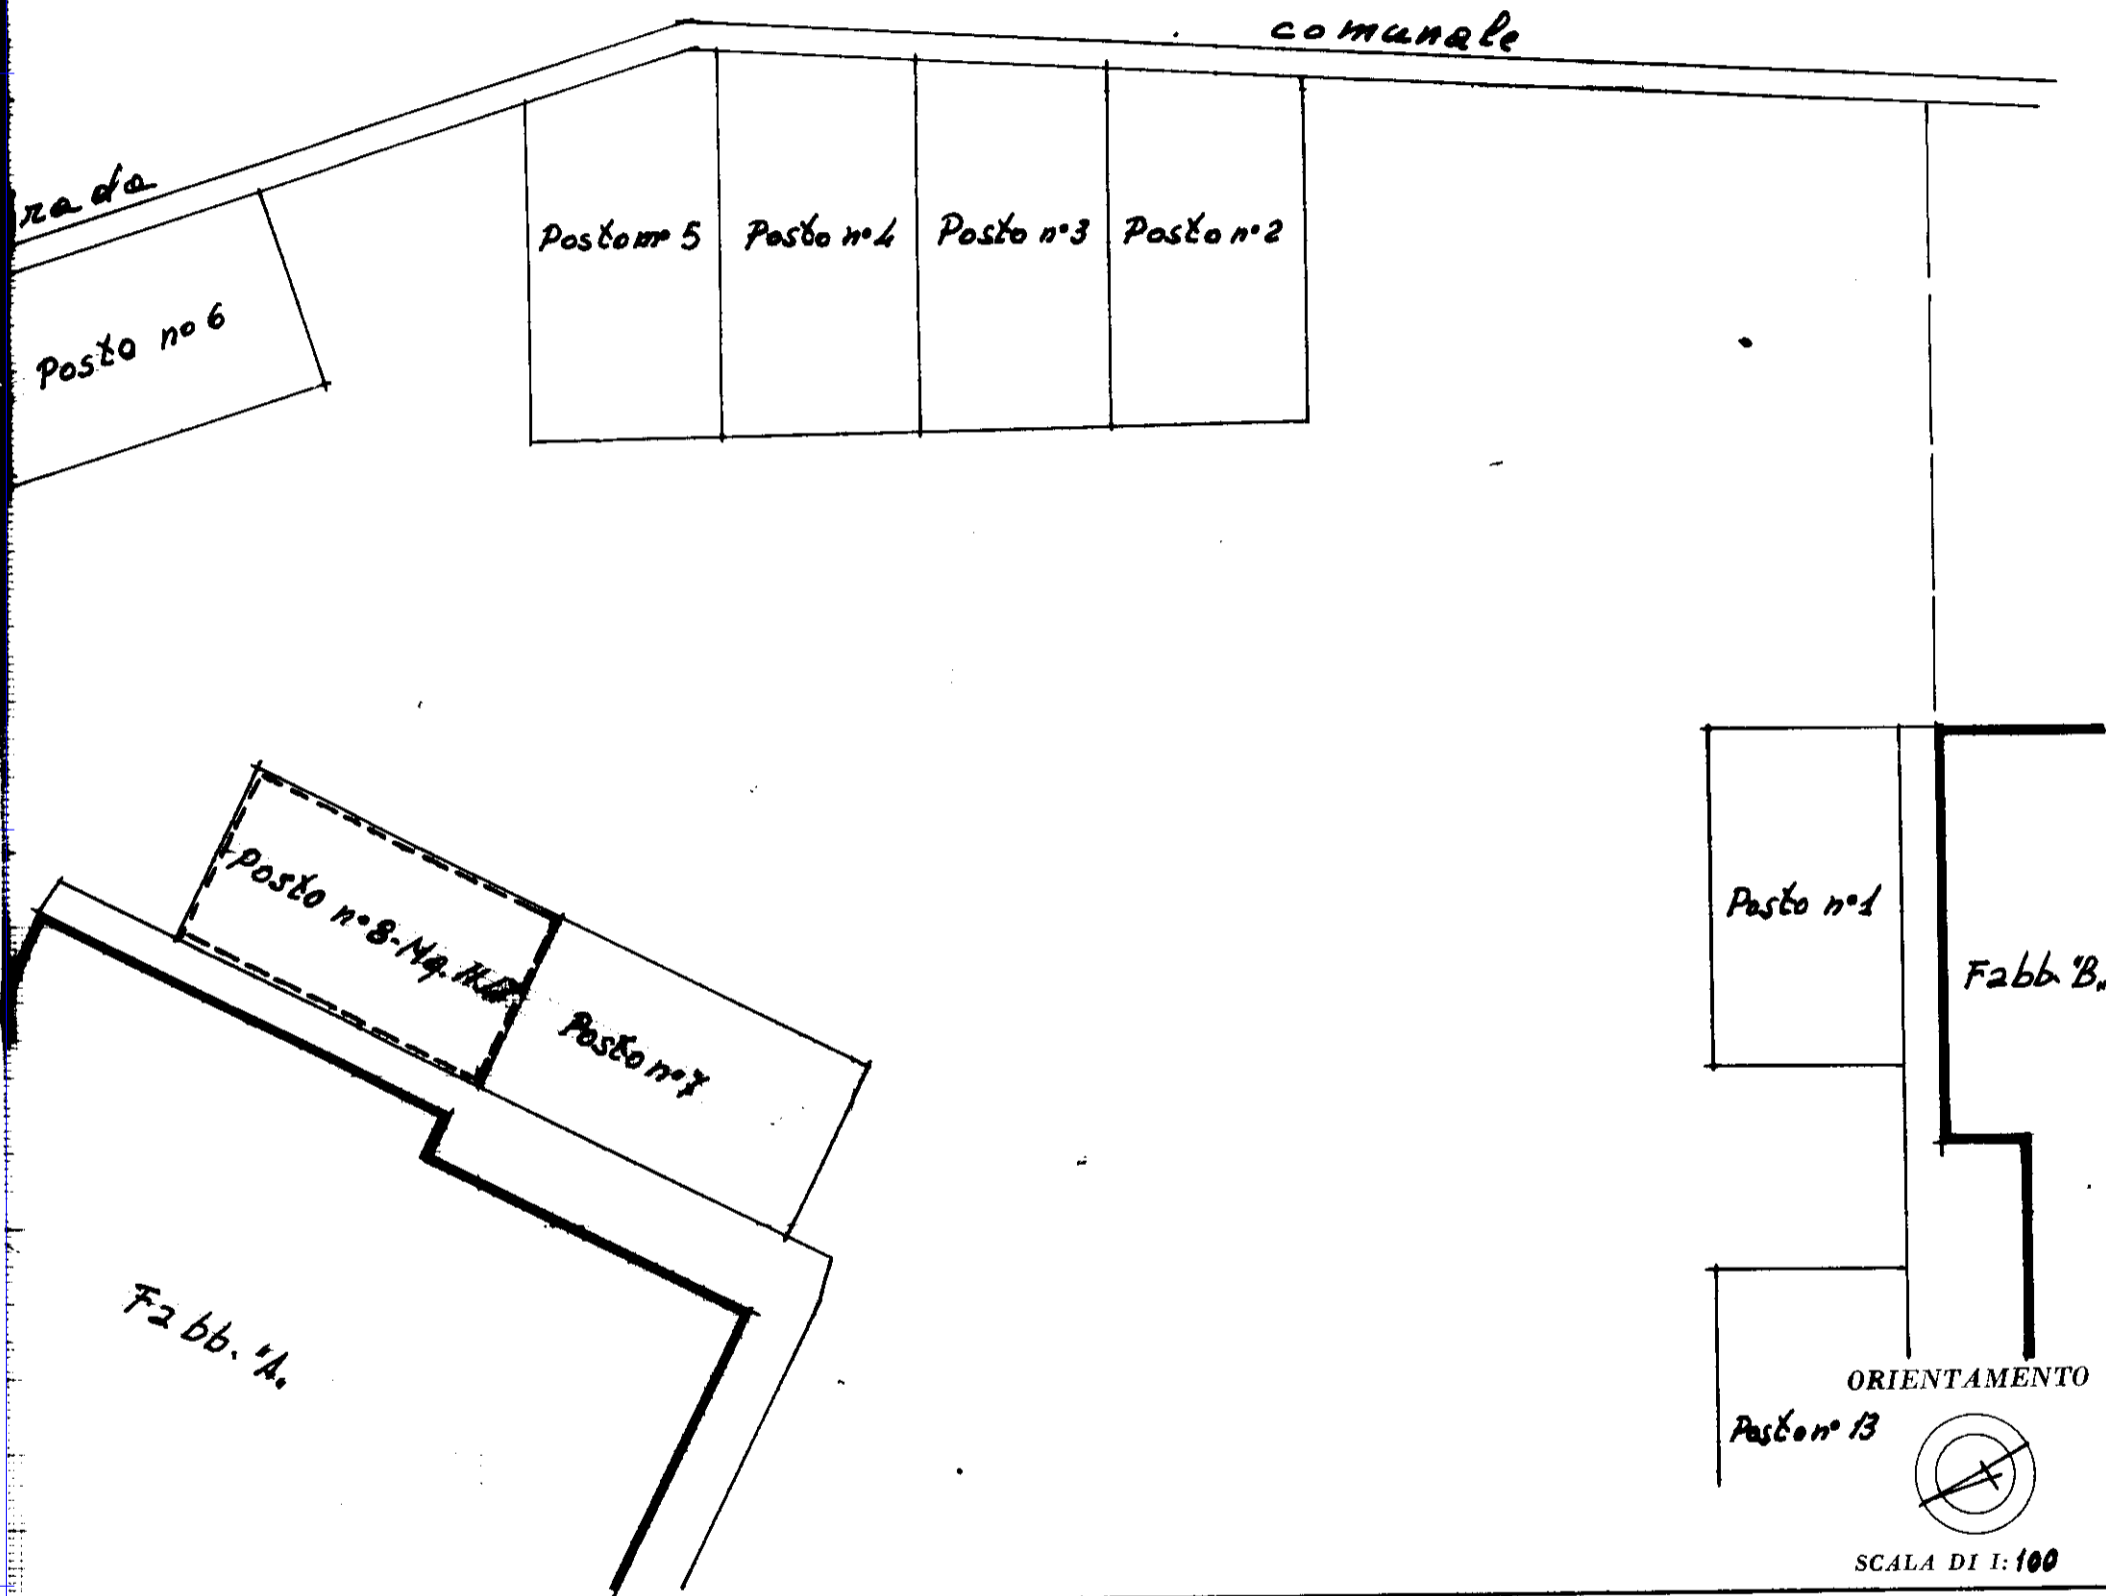

SPAZIO RISERVATO PER LE ANNOTAZIONI D'UFFICIO

Compilata


DATA

PROT. N°

F18  
11/11/79  
2

26 NOV 1979

948

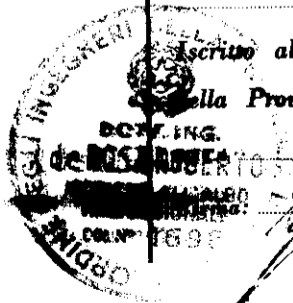

I.R.S.-OFFICINA C.V.-ROMA

