



Lire
100


NUOVO CATASTO EDILIZIO URBANO

(R. DECRETO-LEGGE 13 APRILE 1939, N. 652)

Planimetria dell'immobile situato nel Comune di Ercolano Via Alessandro Rossi n°74

Ditta

Allegata alla dichiarazione presentata all'Ufficio Tecnico Erariale di Napoli

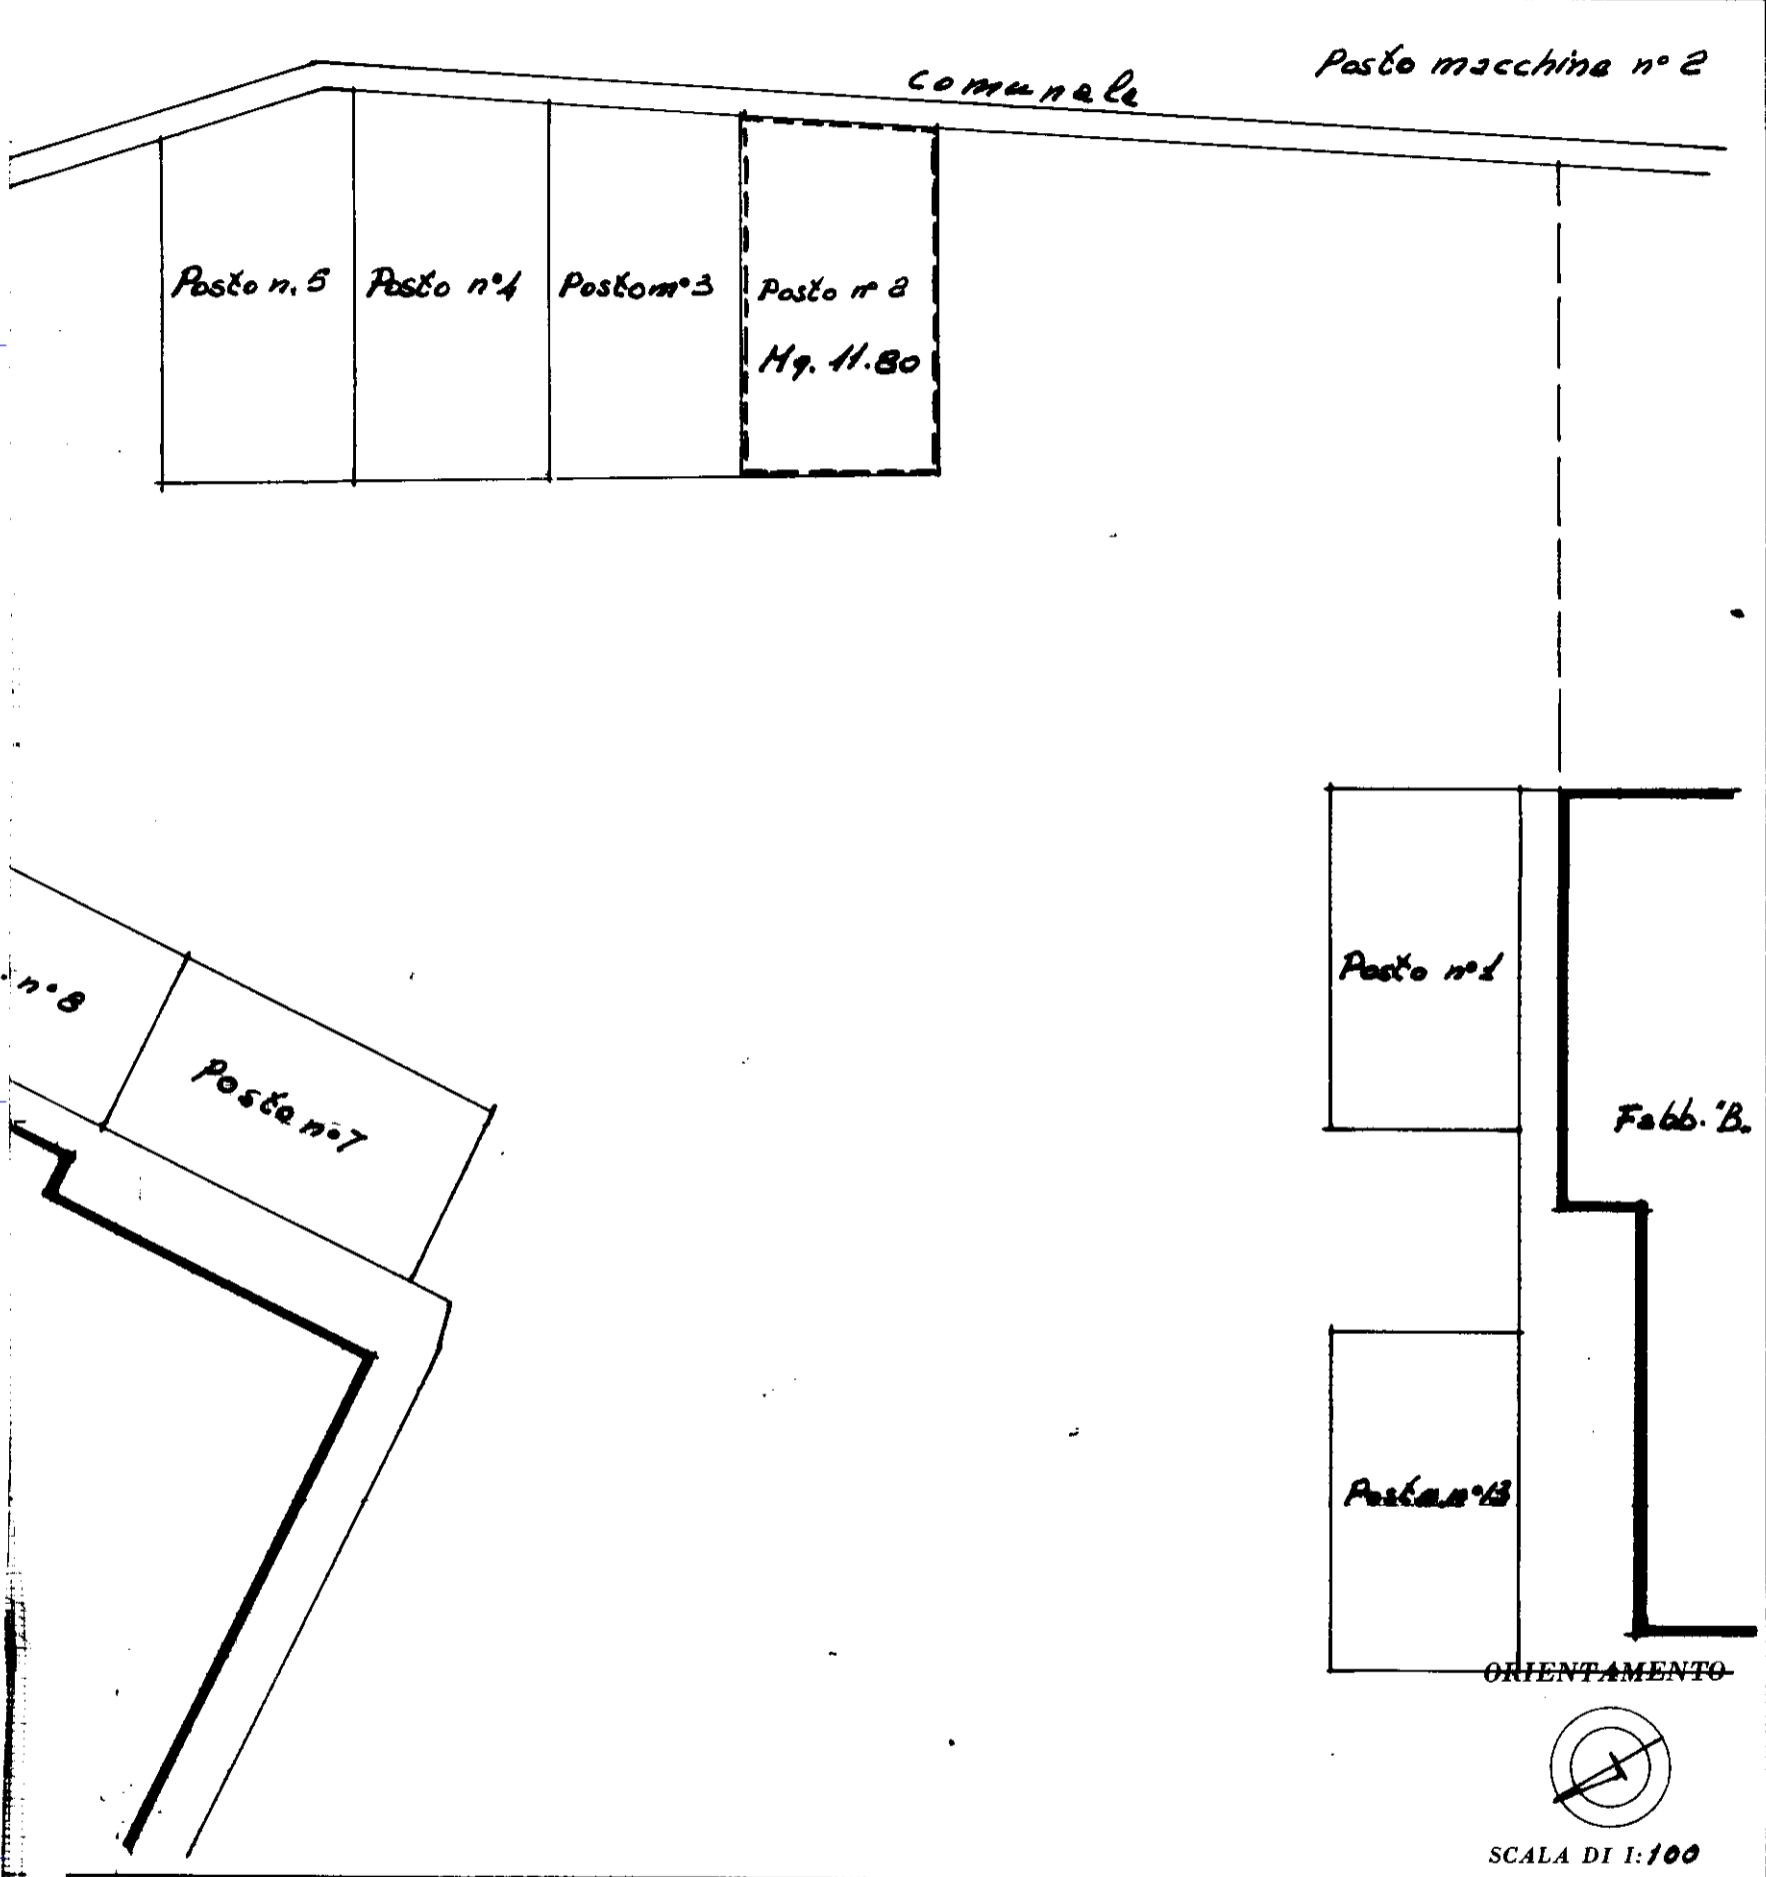

SPAZIO RISERVATO PER LE ANNOTAZIONI D'UFFICIO

DATA

PROT. N°

FR
11/11/79
1

Compilata da

Iscritto all'Al
della Provincia



L.R.S. - OFFICINA C.V. - ROMA