



**Bene Pignorato: locale terraneo
Napoli via San Liborio n.33**

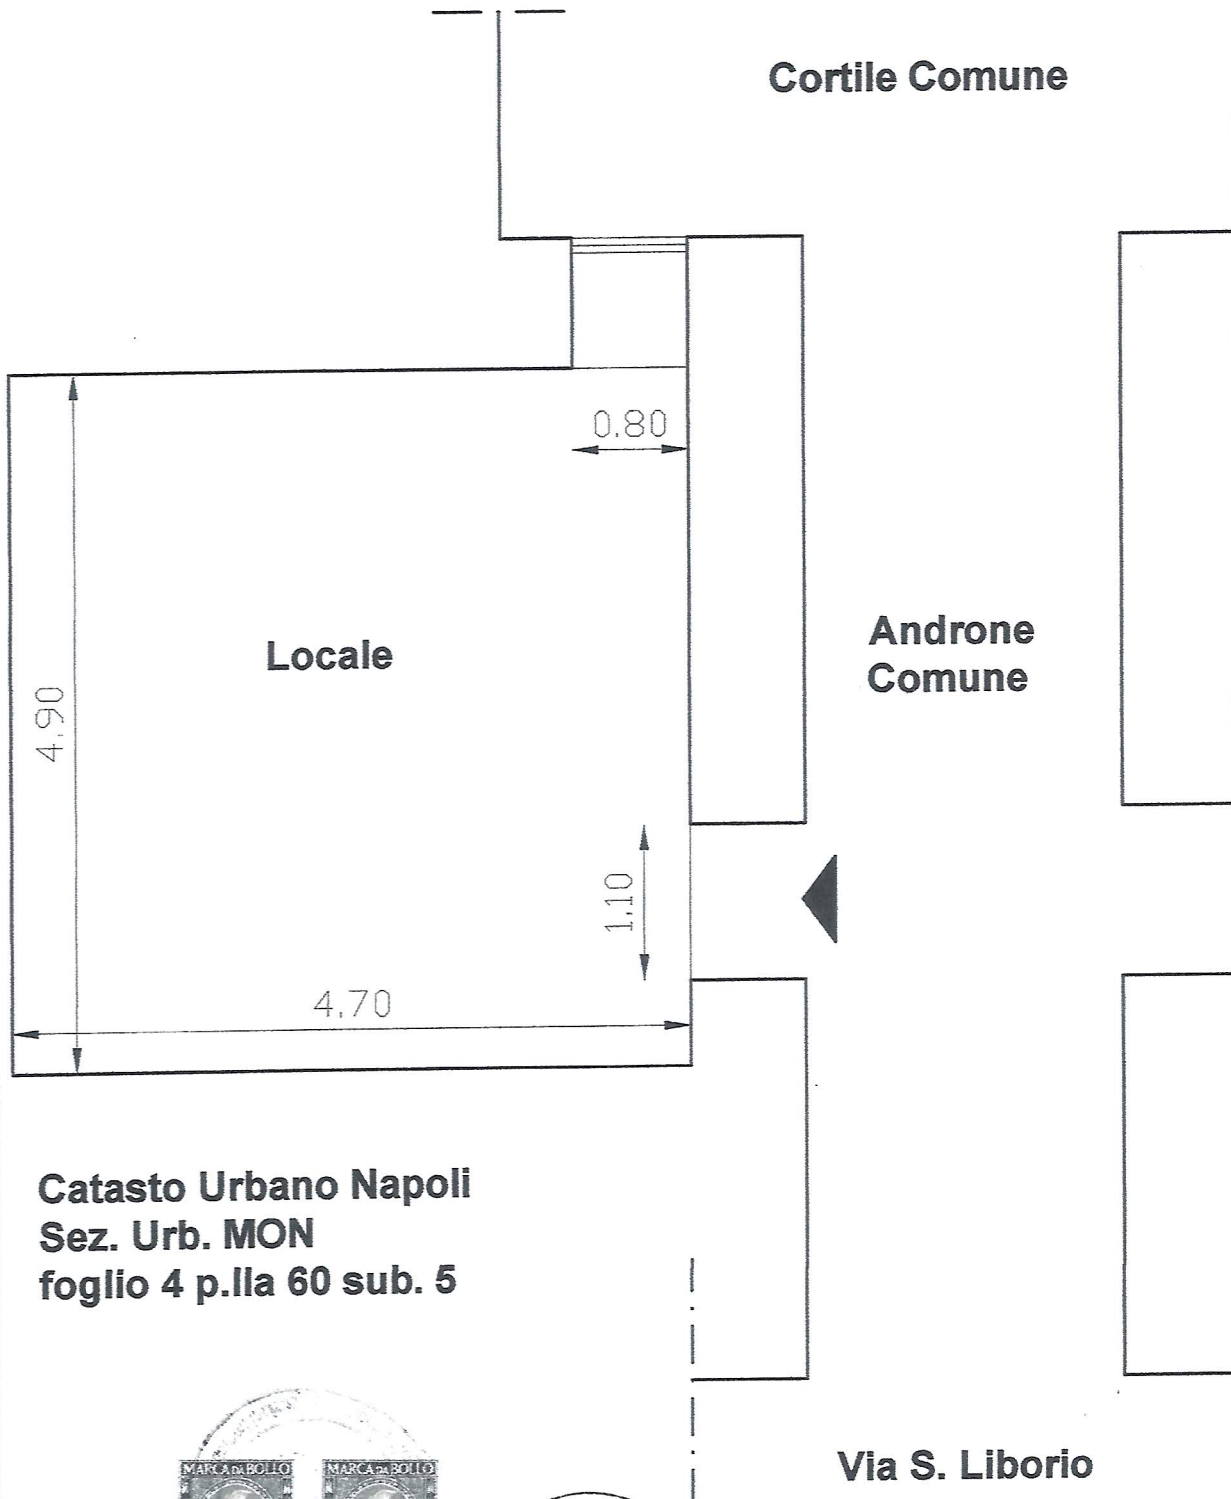

**Catasto Urbano Napoli
Sez. Urb. MON
foglio 4 p.IIa 60 sub. 5**

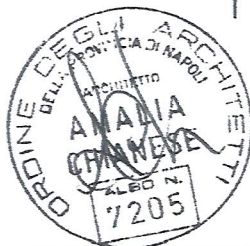

Scala 1:50

MINISTERO DELLE FINANZE
 DIREZIONE GENERALE DEL CATASTRO E SERVIZI IMMOBILIARI
ACCERTAMENTO GENERALE DELLA PROPRIETA' IMMOBILIARE URBANA

Planimetria degli immobili urbani denunciati con la Scheda N.°

Comune Napoli

Ditta

Via S. Liborio 33

Seguire cognome, nome, paternità del solo primo intestatario

ACCERTAMENTO GENERALE DELLA PROPRIETA' IMMOBILIARE URBANA

(R.D.L. 13 aprile 1939-XVII, n. 652)

COMUNE

di


Talloncino di riscontro

DELLA

SCHEDA NUMERO

3703807

AVVERTENZA: Il presente talloncino deve essere incollato a cura del dichiarante sulle planimetrie (riproduzione in scala) immobiliare denunciata con la presente scheda; da presentarsi ai sensi dell'articolo 7 del R. D. L. 13 aprile 1939-XVII, n. 652.

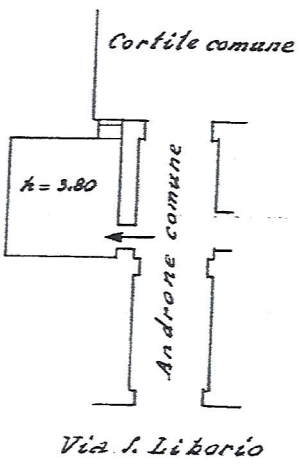

*NON
4
60
5*

ORIENTAMENTO



SCALA di 1:200

Compilata da:

(Titolo, nome e cognome del tecnico)

Iscritto all'Albo de
della Provincia di...

Data 29/4/1960 Firma