




MINISTERO DELLE FINANZE
DIREZIONE GENERALE DEL CATASTO E DEI SERVIZI TECNICI E PIAZZALI

ACCERTAMENTO GENERALE DELLA PROPRIETA' IMMOBILIARE URBANA
(D. DECRETO LEGGE 13 APRILE 1939 - VII 4742)


Planimetria degli immobili urbani denunciati con la Scheda N° 8955 918
Comune Napoli (Secandigliano) Ditta
Via Corso Umberto I° 94

Se seguire cognome, nome, paternità de non proprio intestatario

SEC
P.
29
23

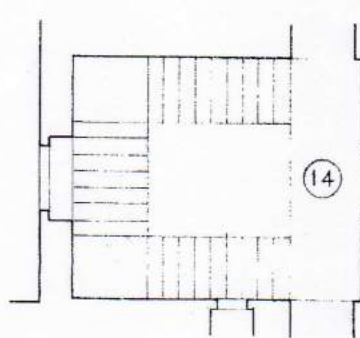

p.v

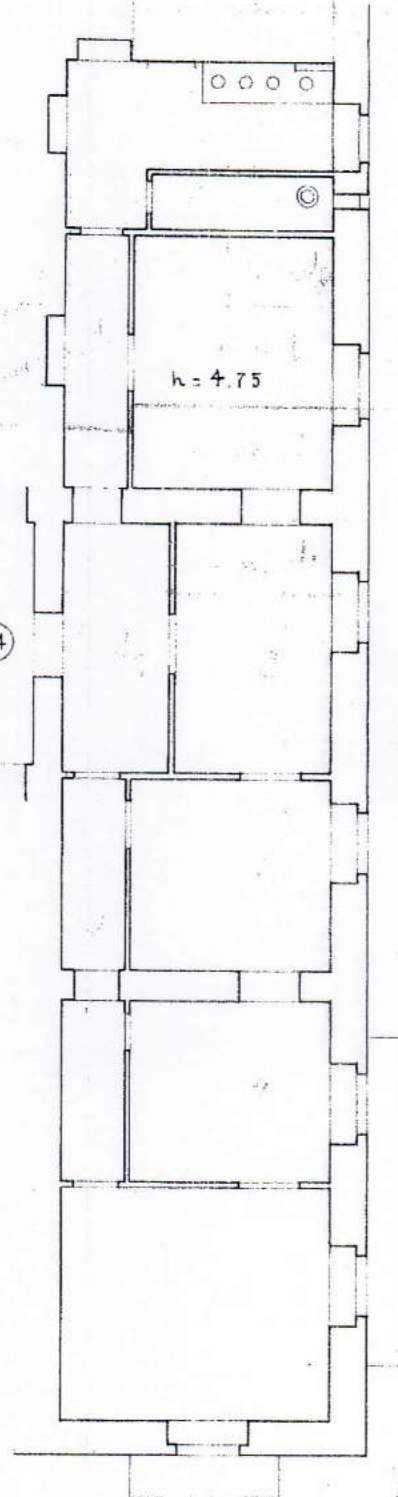

CORSO UMBERTO I°
Data

ACCERTAMENTO GEN.
PROPRIETA' IMMOBILIARE URB.

(R. D. L. 13 aprile 1939 - XVII, n. 652)

COMUNE

Foglio SECONDIGLIANO
Folloncino di riscossione
DELLA
SCHEDA NUMERO

8955918

AVVERTENZA: Il presente
folloncino deve essere incollato a
cuore del dichiarante sulla plani-
metria riproducendo la unità im-
mobiliare denunciata con la pre-
sente scheda da presentare al
senso dell'articolo 7 del R. D. L.
13 aprile 1939 - XVII, n. 652.


Sub. n. 99

SECONDIGLIANO
29
22

VIALE

SEC
P.
29
23

ORIENTAMENTO

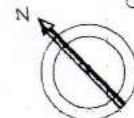

SCALA di 1:100

Compilata da:

(Cito nome e cognome del tecnico)

iscritto all'Albo de
della Provincia di
Firma Roberto Amicofex

