

MODULARIO  
F. 109 rend. - 497



MINISTERO DELLE FINANZE  
DIREZIONE GENERALE DEL CATASTO E DEI SERVIZI TECNICI ERARIALI  
**NUOVO CATASTO EDILIZIO URBANO**

Mod. B (Nuovo Catasto Edilizio Urbano)


Lirc  
200

(R. DECRETI - LEGGE 12 APRILE 1979, N. 632)

Planimetria dell'immobile situato nel Comune di VAROLI Via D'OCCEZIANO 326

Ditta ~~E. S. S. S. S. S.~~ S.p.A.

Allegata alla dichiarazione presentata all'Ufficio Tecnico Erariale di VAROLI

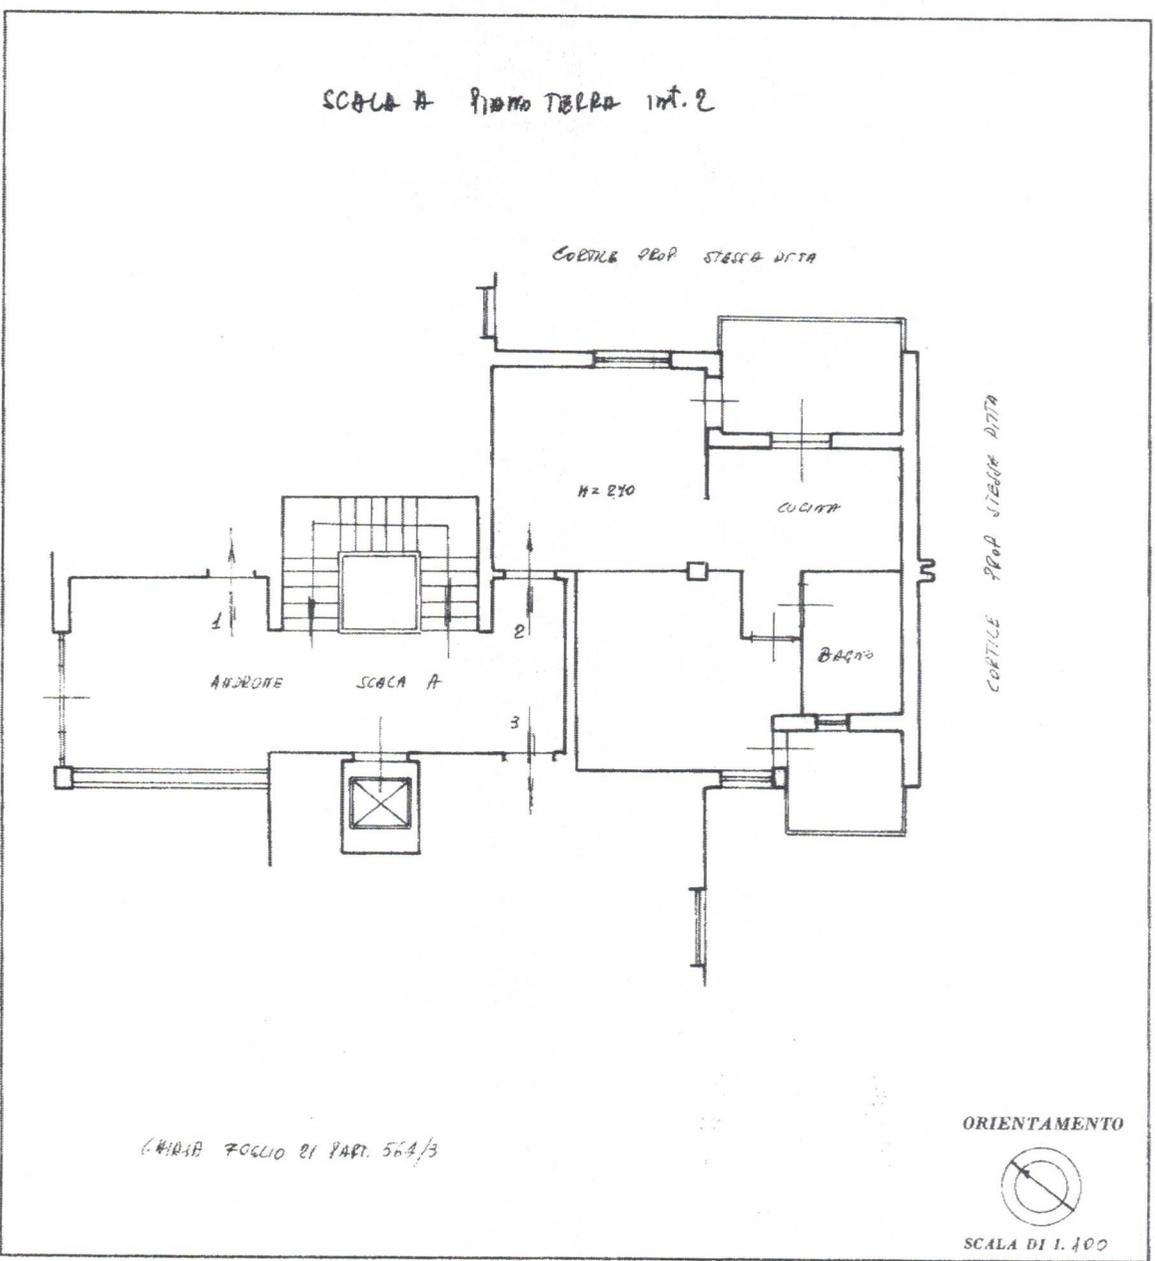

SPAZIO RISERVATO PER LE ANNOTAZIONI D'UFFICIO

<p>DATA</p> <p>PROT. N°</p>	<p>1023</p>
-----------------------------	-------------

Compilata dal Dott. Ing. C. [Redacted]  
(Titolo, nome e cognome del tecnico)

Iscritto all'Albo de INGEGNERI  
della Provincia di VAROLI

DATA

Firma: [Signature]

Catasto dei Fabbricati - Situazione al 18/10/2023 - Comune di NAPOLI (F839) - < Sez. urbana CHI - Foglio 21 - Particella 564 - Subaltemo 3 >  
VIA D'OCCEZIANO n. 294 - Cor. A. Testano, 2 - Dintorni T

MODULARIO  
F. 19. rend. 487



MINISTERO DELLE FINANZE  
DIREZIONE GENERALE DEL CATASTO E DEI SERVIZI TECNICI ERARIALI

Mod. B (Nuovo Catasto Edilizio Urbano)

Lire  
200


# NUOVO CATASTO EDILIZIO URBANO

(R. DECRETO-LEGGE 13 APRILE 1929, N. 652)

Planimetria dell'immobile situato nel Comune di VIAROLI Via DIOCLEZIANO 326


Ditta [redacted]

Allegata alla dichiarazione presentata all'Ufficio Tecnico Erariale di VIAROLI

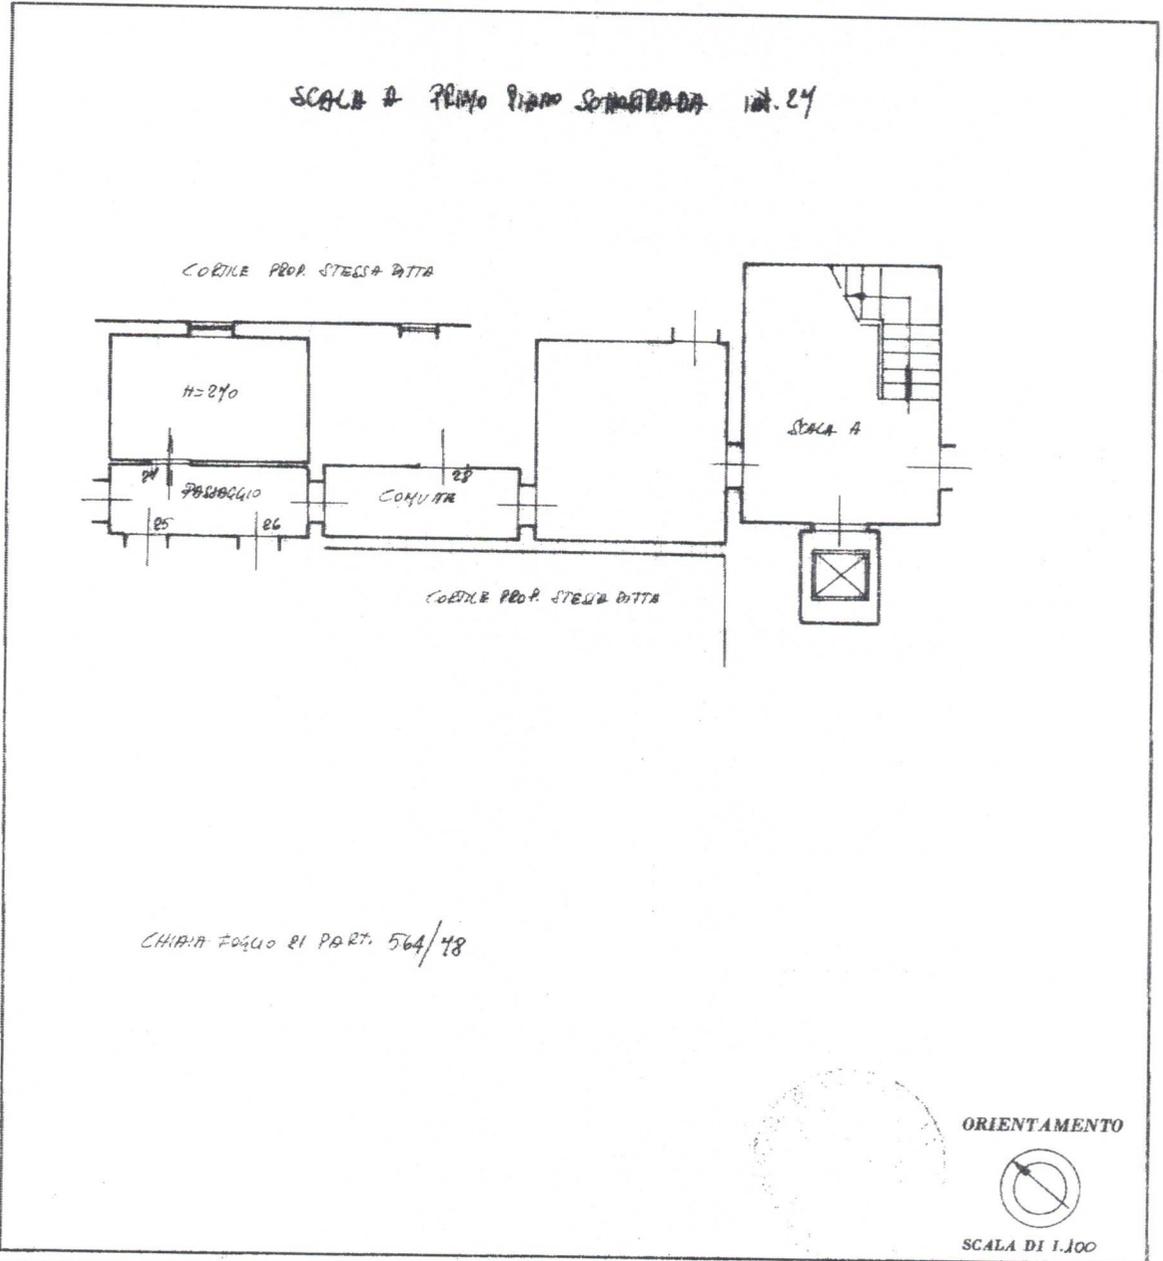

CHIAMA FOGLIO RI PART. 564/48

ORIENTAMENTO

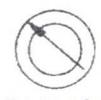

SPAZIO RISERVATO PER LE ANNOTAZIONI D'UFFICIO

<p>DATA</p> <p>PROT. N°</p>	<p><i>[Handwritten signature]</i></p>
-----------------------------	---------------------------------------

Compilata dal [redacted] - [redacted] del tecnico)

Iscritto all'Albo de [redacted]

della Provincia di [redacted]

DATA [redacted]

Firma: [Handwritten signature]

Ultima planimetria in atti

**Agenzia del Territorio  
CATASTO FABBRICATI  
Ufficio Provinciale di  
Napoli**

Dichiarazione protocollo n. 000045583 del 23/01/2003

Planimetria di u.i.u. in Comune di Napoli

Via Diocleziano

civ. 326

**Identificativi Catastali:**

Sezione: CHI

Foglio: 21

Particella: 564

Subalterno: 112

**Compilata da:**

[REDACTED]

Iscritto all'albo:  
Geometra Dipendente Pubblico

Prov.

N.

Scheda n. 1

Scala 1:100

111

112

113

**SCALA 1: 100**

Ultima planimetria in atti