

Proprietà aliena

Intercapedine  
mq. 9,00

Bagni  
mq. 20,00

Garage  
mq. 127,60  
H = m. 3,37

Ufficio  
mq. 28,70

Stessa ditta

Stessa ditta

Viale privato



Tribunale di Napoli  
V Sez. Civ.-Esec. Imm.r/i  
G.E. Dr. S. Di Leonardo  
Proc. N. 1144/11 R.G.E.

Consulenza Tecnica d'Ufficio  
Immobiliе sito nel  
Comune di Marano di Napoli  
Via Vallesana n. 154


Rilievo grafico stato dei luoghi

Fl. 24, P.lla 548, Sub. 1, p. Sem.

scala 1:100

tav.1

agosto\_14

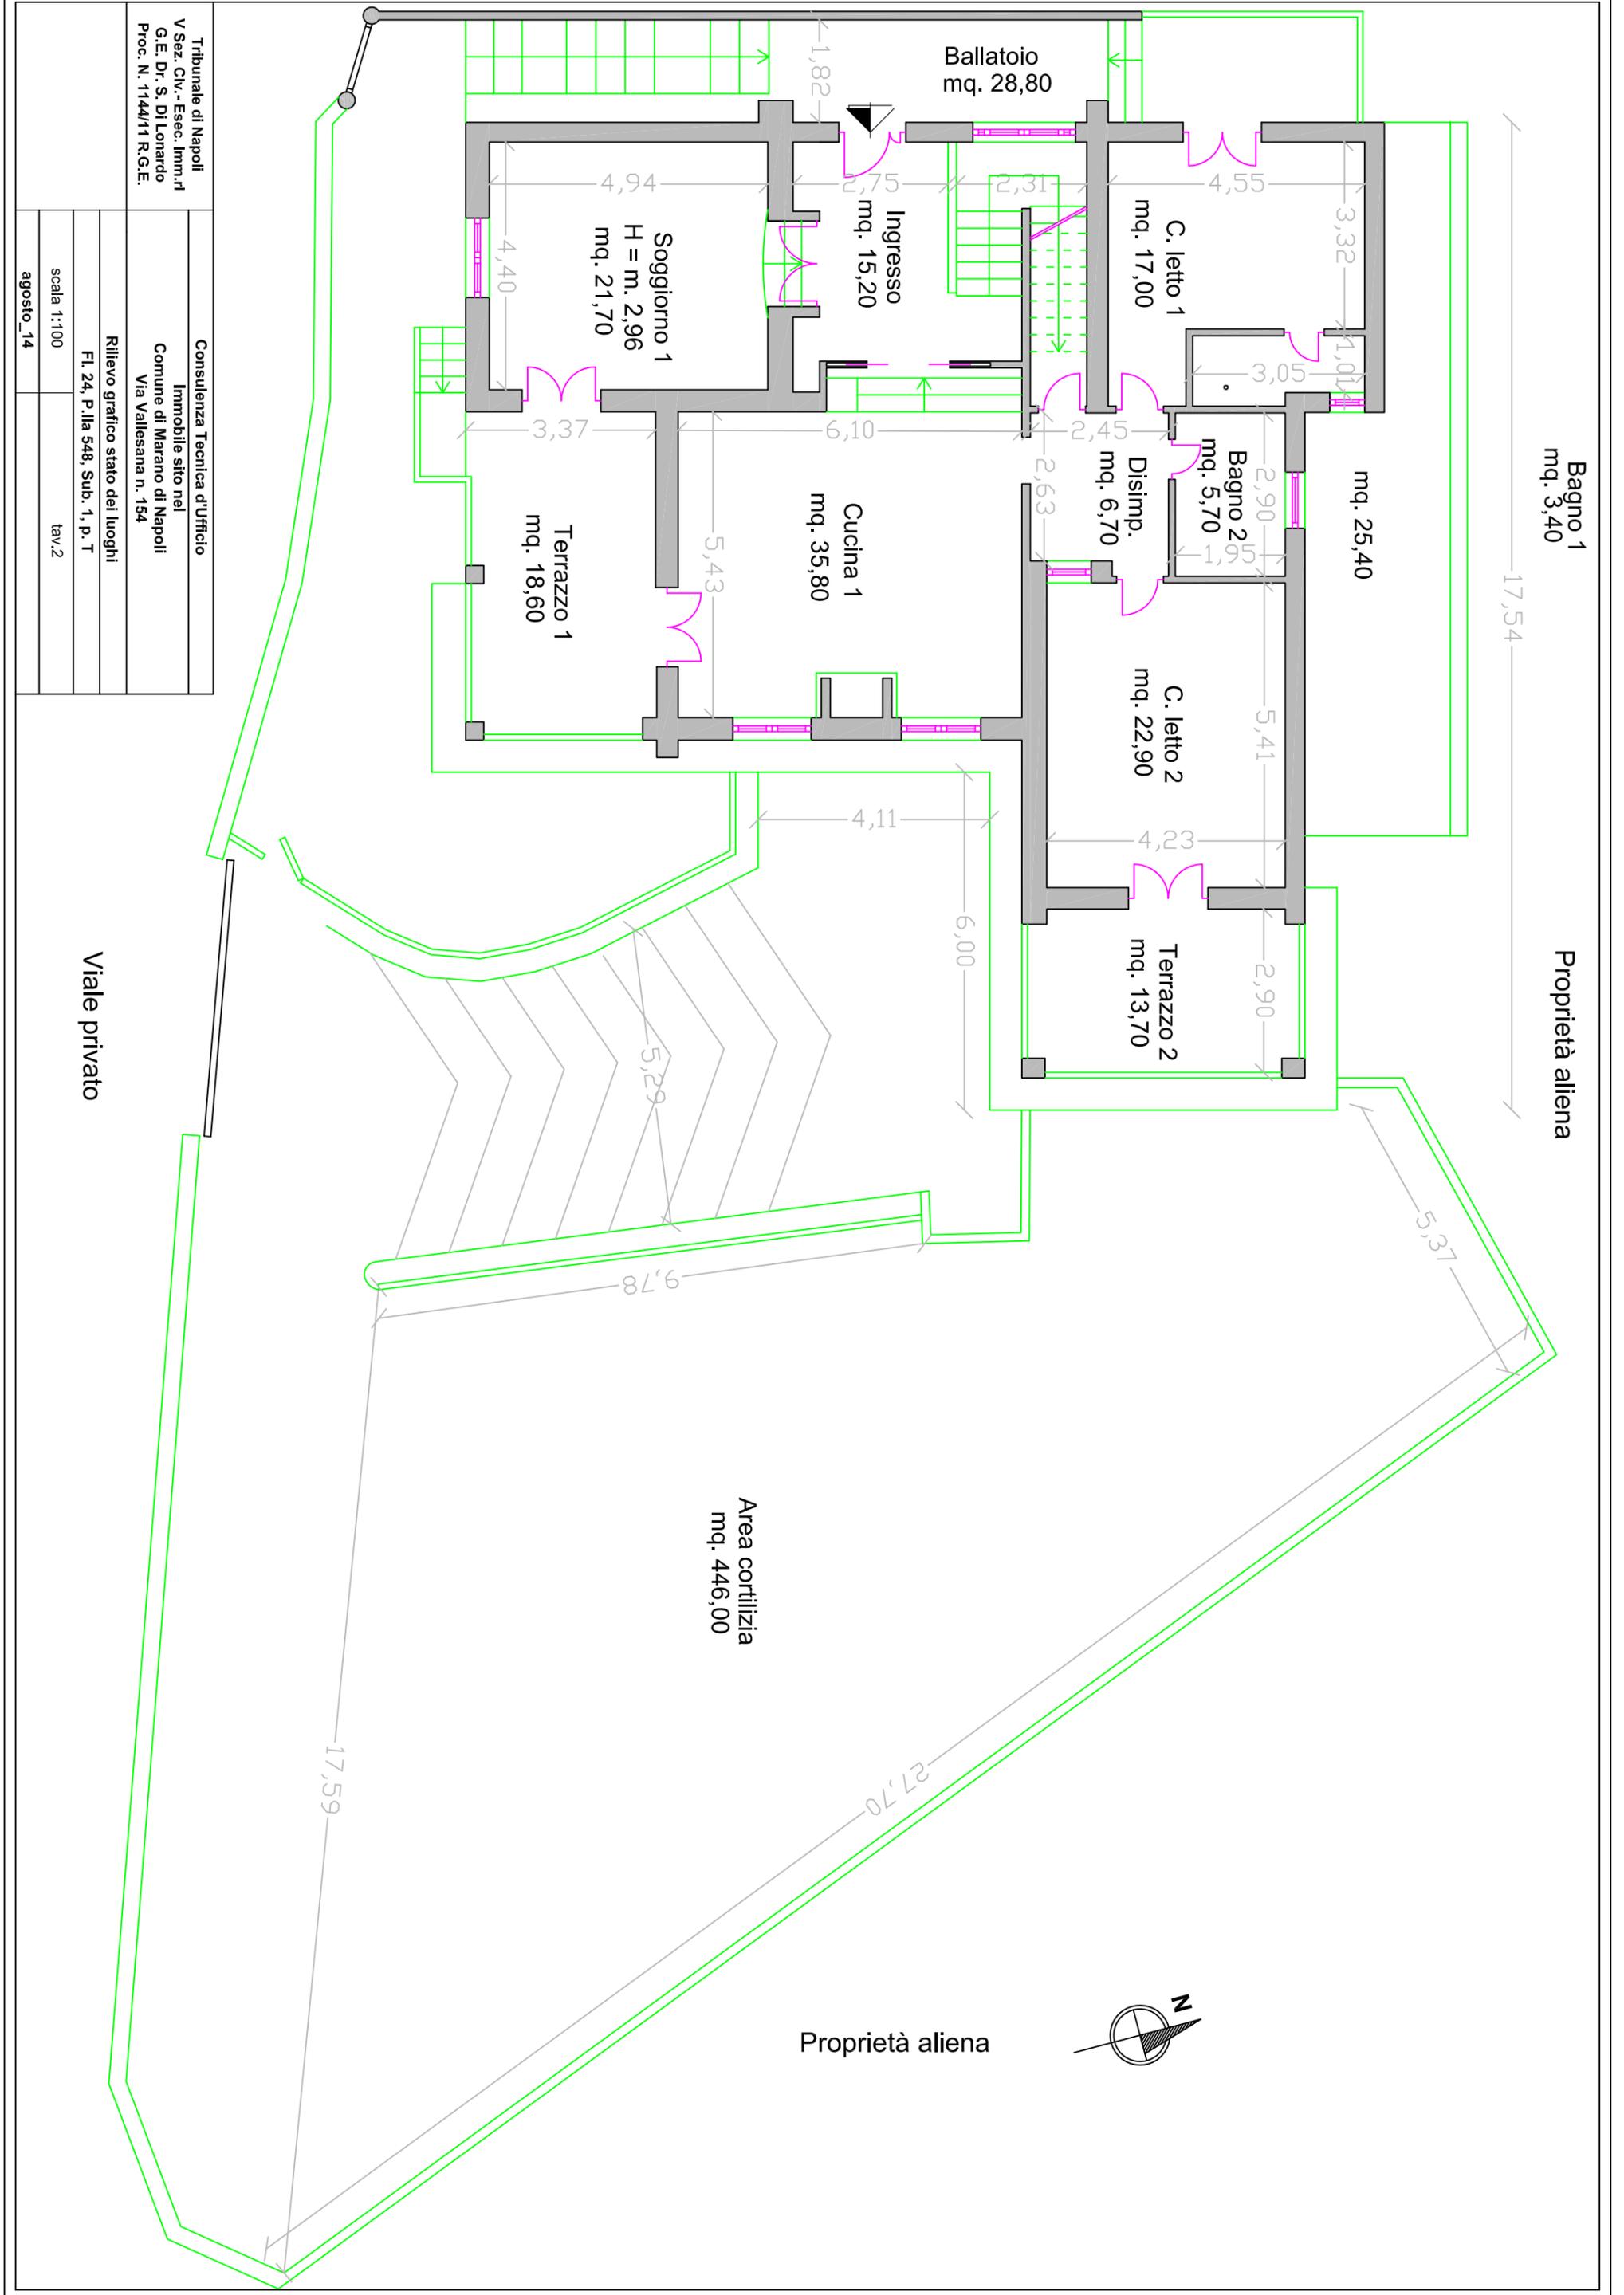

Bagno 1  
mq. 3,40

Proprietà aliena

17,54

mq. 25,40

C. letto 1  
mq. 17,00

Bagno 2  
mq. 5,70

Disimp.  
mq. 6,70

C. letto 2  
mq. 22,90

Terrazzo 2  
mq. 13,70

Ballatoio  
mq. 28,80

Ingresso  
mq. 15,20


Soggiorno 1  
H = m. 2,96  
mq. 21,70

Cucina 1  
mq. 35,80

Terrazzo 1  
mq. 18,60

Area cortilizia  
mq. 446,00

Proprietà aliena

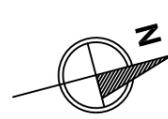

Tribunale di Napoli V. Sez. Civ.- Esec. Immo.rli G.E. Dr. S. Di Leonardo Proc. N. 1144/11 R.G.E.		Consulenza Tecnica d'Ufficio Immobiliare sito nel Comune di Marano di Napoli Via Vallesana n. 154	
Rilievo grafico stato dei luoghi Fl. 24, P.lla 548, Sub. 1, p. T		Rilievo grafico stato dei luoghi Fl. 24, P.lla 548, Sub. 1, p. T	
scala 1:100		tav.2	
agosto_14			

Viale privato

17,59

27,70

9,78

5,29

6,00

4,11

5,43

3,37

4,94

4,40

6,10

2,45

2,63

3,05

3,32

1,82

2,31

4,55

1,01

2,90


1,95

5,41

2,90

5,37

Proprietà aliena

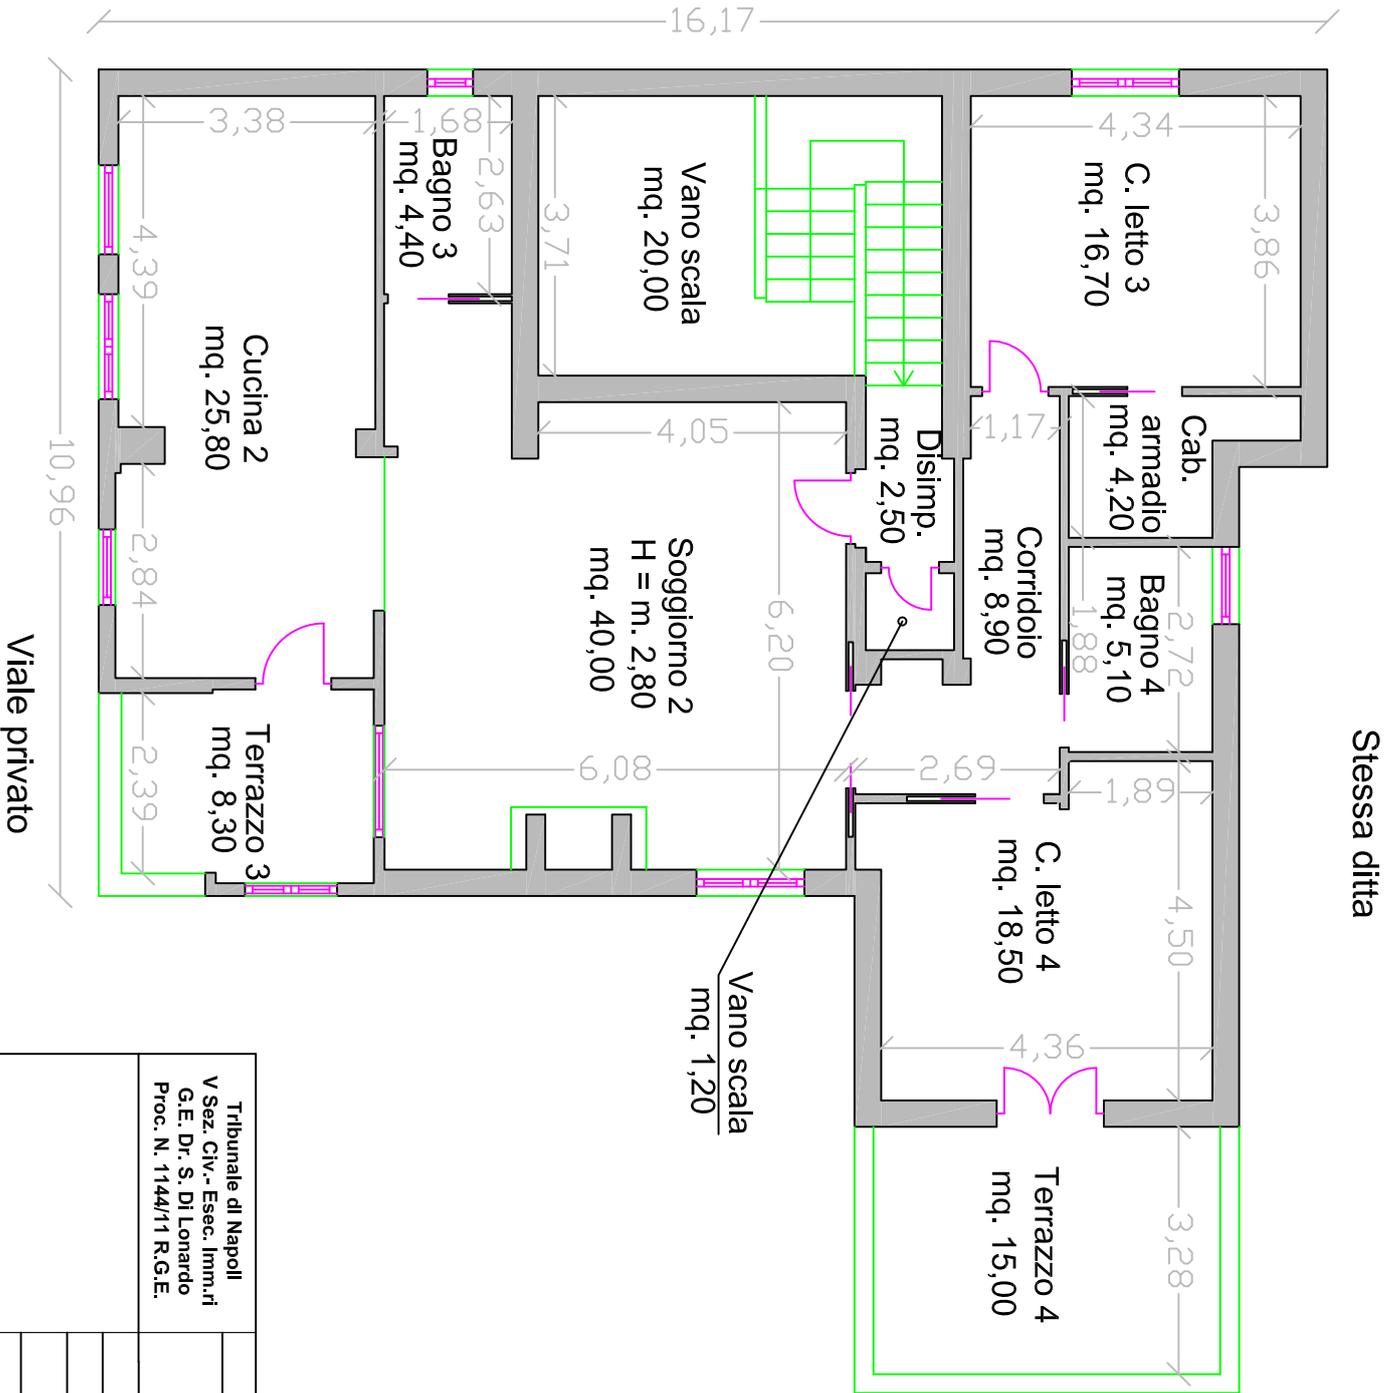

Stessa ditta

Stessa ditta



Tribunale di Napoli  
V Sez. Civ.-Esec. Imm.ri  
G.E. Dr. S. Di Lonardo  
Proc. N. 1144/11 R.G.E.

Consulenza Tecnica d'Ufficio  
Immobilie sito nel  
Comune di Marano di Napoli  
Via Vallesana n. 154

Rilievo grafico stato dei luoghi

Fl. 24, P.lia 548, Sub. 1, p. 1

scala 1:100


tav.3

agosto\_14


Proprietà aliena

Stessa ditta

Viale privato

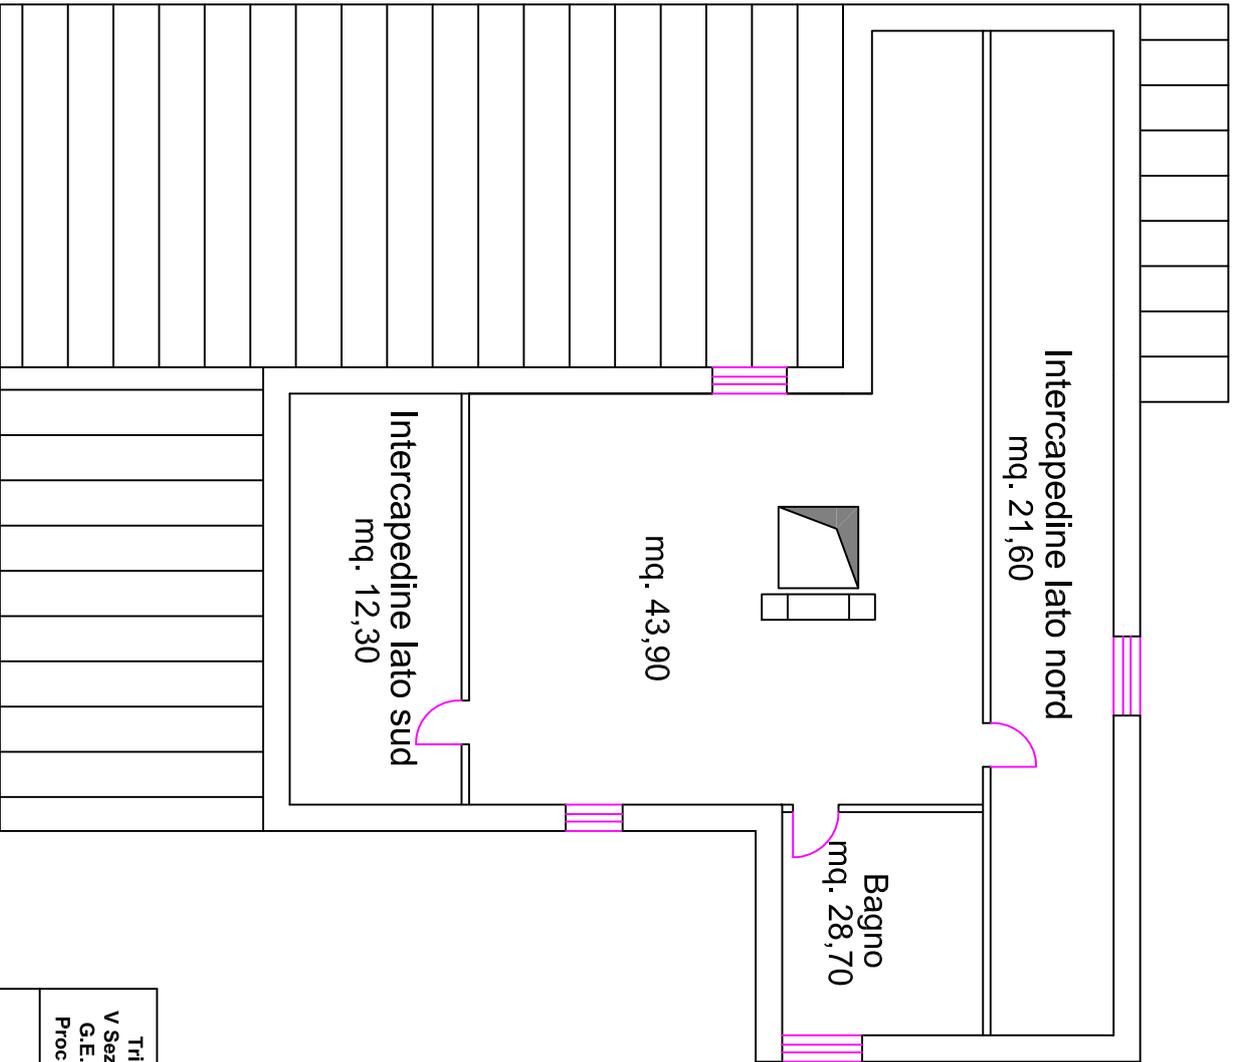

Stessa ditta

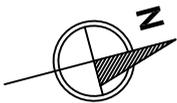

Tribunale di Napoli  
V Sez. Civ.- Esec. Imm.r.l  
G.E. Dr. S. Di Lonardo  
Proc. N. 1144/11 R.G.E.

Consulenza Tecnica d'Ufficio  
Immobilie sito nel  
Comune di Marano di Napoli  
Via Vallesana n. 154

Rilievo grafico stato dei luoghi

Fl. 24, P.lla 548, Sub. 1, p. Sottotetto

scala 1:100

tav.4

agosto\_14