

**Agenzia del Territorio
CATASTO FABBRICATI
Ufficio Provinciale di
Napoli**

Dichiarazione protocollata n. NA0199769 del 15/03/2005

Planimetria di u.i.u. in Comune di Napoli

Via Orsi Giuseppe

civ. 36

Identificativi Catastali:

Sezione: AVV

Foglio: 8

Particella: 881

Subalterno: 207

Compilata da:

Iscritto all'albo:


Prov. Napoli

N.

Scheda n. 1

Scala 1:100

PIANEROTTOLO
3° PIANO

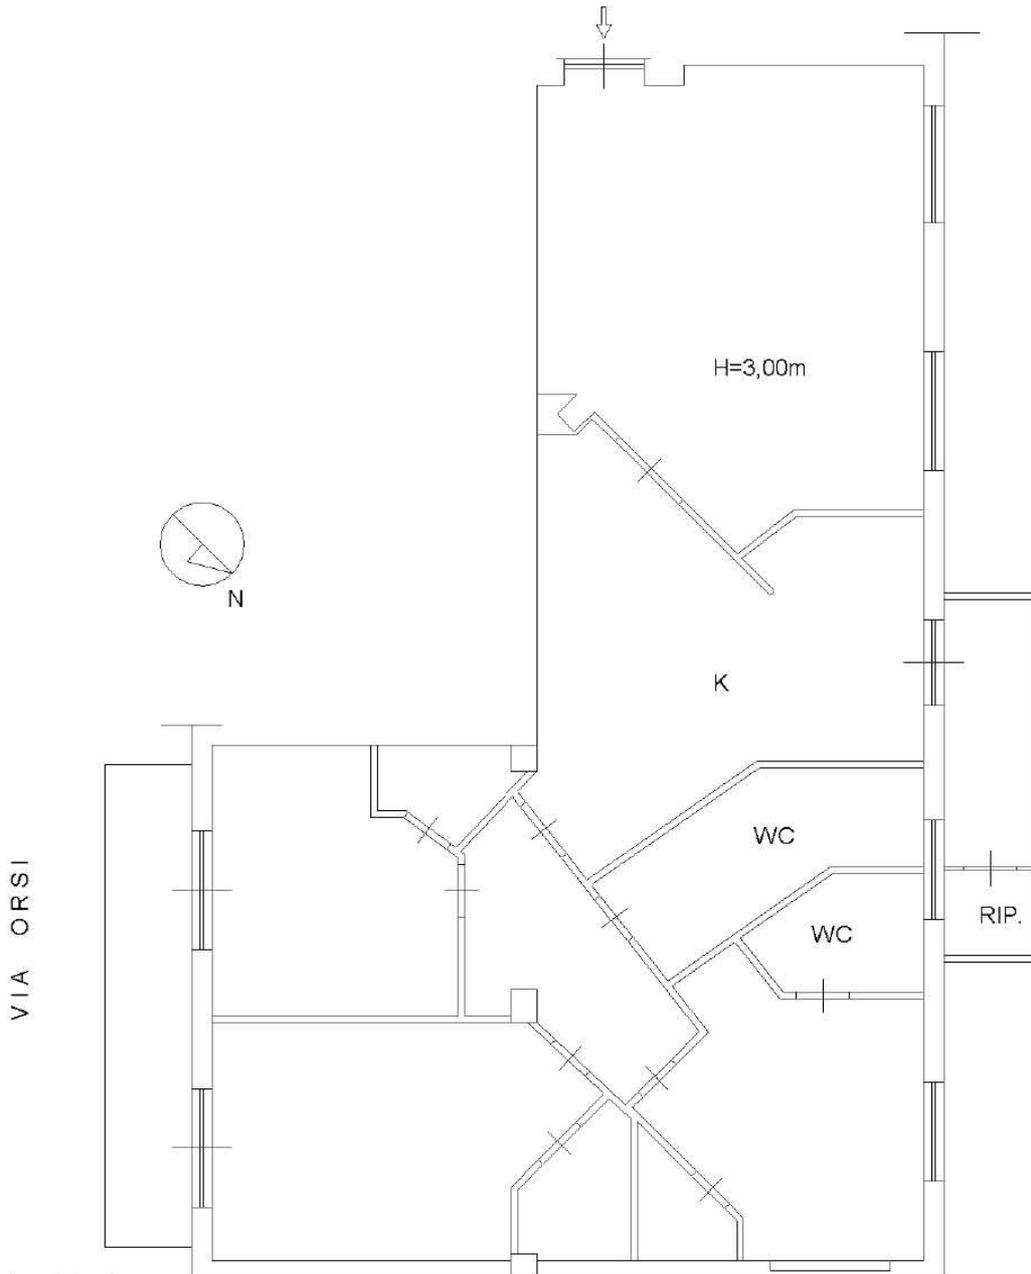

Ultima planimetria in atti

Data: 17/01/2022 - n. T285207 - Richiedente:

Totale schede: 1 - Formato di acquisizione: A4(210x297) - Formato stampa richiesto: A4(210x297)