


ALLEGATO 5

Planimetria catastale dell'immobile pignorato (Box - estremi N.C.E.U. Melito di
Napoli: foglio 1, particella 1552, subalterno 323)


**Agenzia del Territorio
CATASTO FABBRICATI
Ufficio Provinciale di
Napoli**

Dichiarazione protocollo n. NA0264040 del 17/05/2004	
Planimetria di u.i.u. in Comune di Melito Di Napoli	
Via E. De Nicola	civ. 3
Identificativi Catastali:	Compilata da: Di Sarno Vincenzo
Sezione:	Iscritto all'albo: Ingegneri
Foglio: 1	Prov. Napoli
Particella: 1552	N. 4959
Subalterno: 323	

Scheda n. 1 Scala 1:100

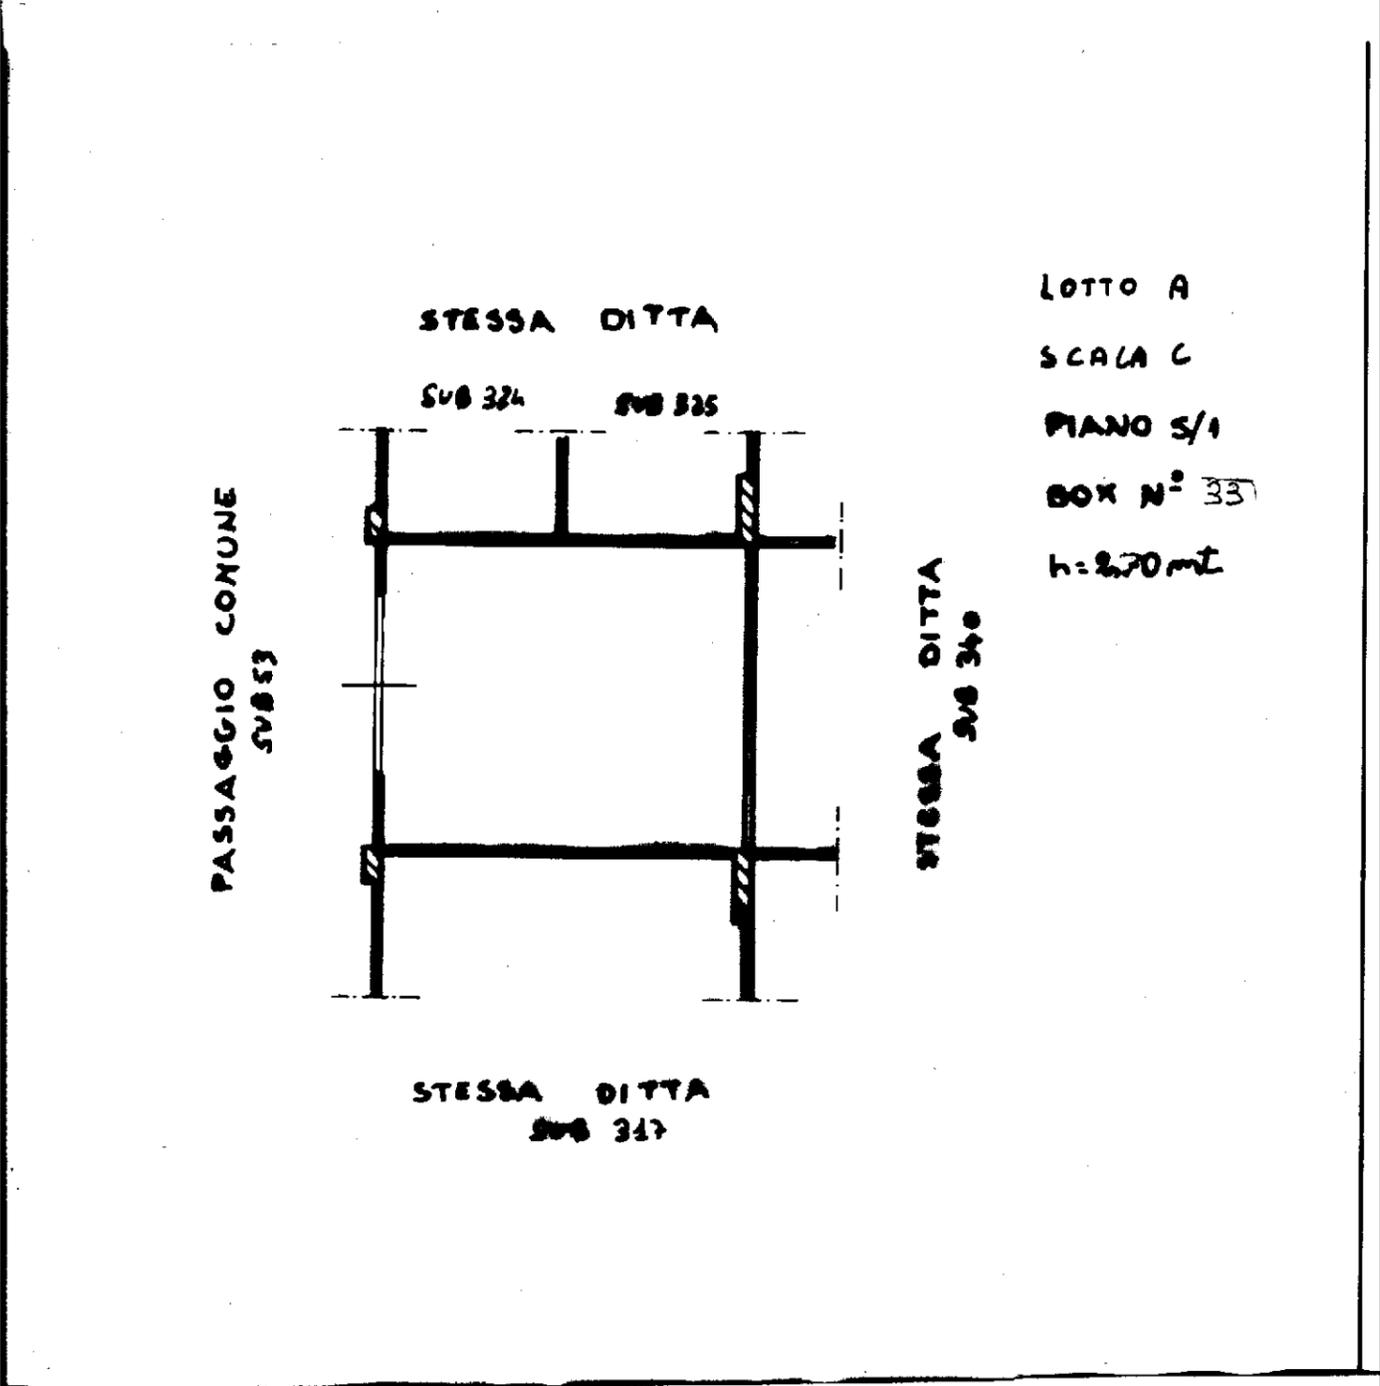

ORIENTAMENTO

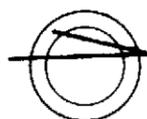

10 metri

Catasto dei Fabbricati - Situazione al 19/04/2013 - Comune di MELITO DI NAPOLI (F111) - < Foglio: 1 - Particella: 1552 - Subalterno: 323 >
ENRICO DE NICOLA n. 3 piano: S1 interno: 33 scala: C lotto: A edificio: 3;