


ALLEGATO 3

Planimetria catastale dell'immobile pignorato (Abitazione - estremi N.C.E.U. Melito di Napoli: foglio 1, particella 1552, subalterno 259)

**Agenzia del Territorio
CATASTO FABBRICATI
Ufficio Provinciale di
Napoli**

Dichiarazione protocollo n. NA0264040 del 17/05/2004	
Planimetria di u.i.u. in Comune di Melito Di Napoli	
Via E. De Nicola civ. 3	
Identificativi Catastali:	Compilata da: Di Sarno Vincenzo
Sezione:	Iscritto all'albo: Ingegneri
Foglio: 1	Prov. Napoli N. 4959
Particella: 1552	
Subalterno: 259	

Scheda n. 1 Scala 1:200

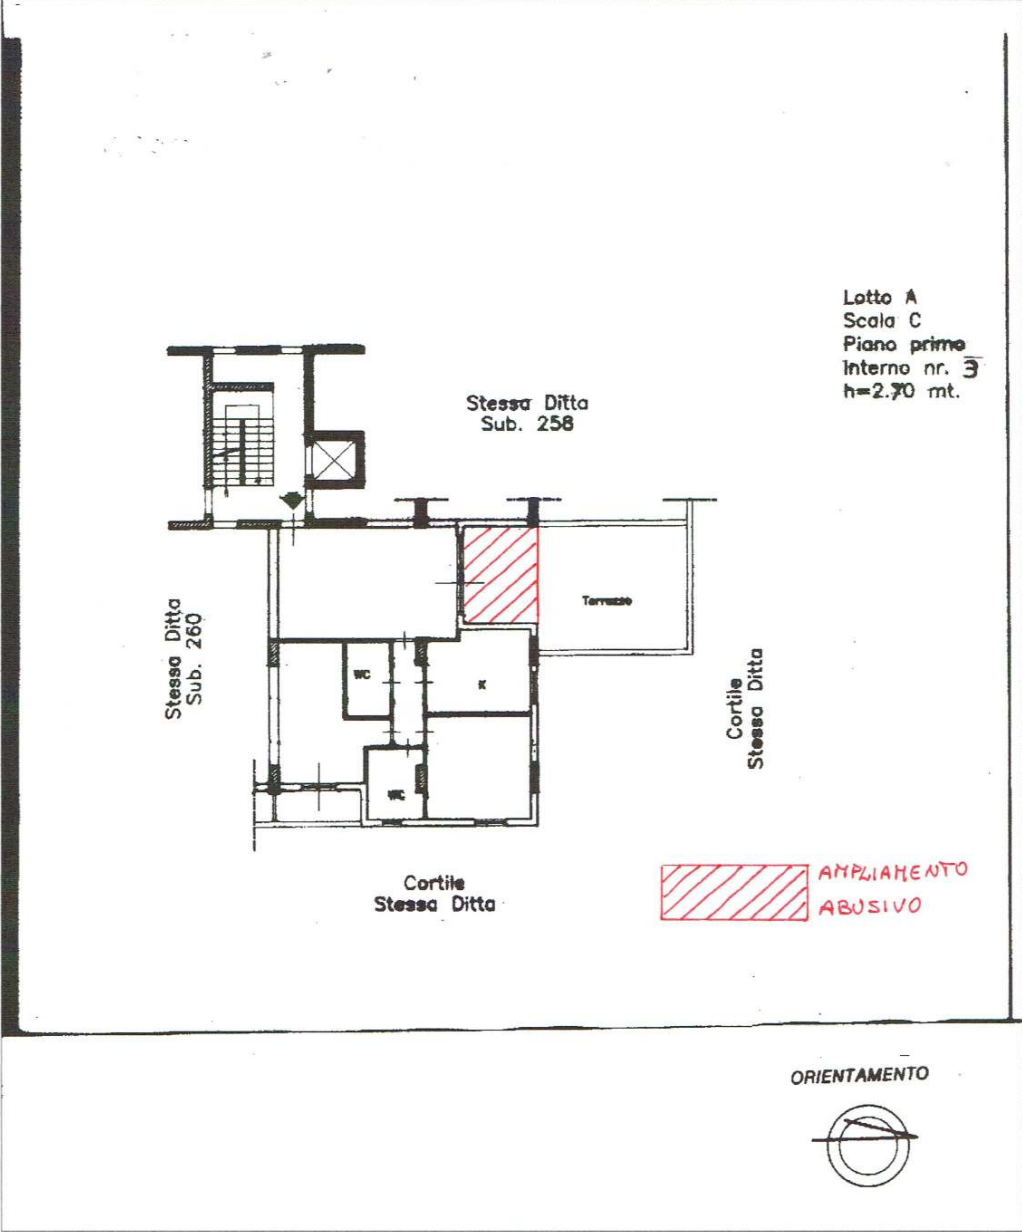

Lotto A
Scala C
Piano primo
Interno nr. 3
h=2,70 mt.

10 metri

Catasto dei Fabbricati - Situazione al 19/04/2013 - Comune di MELITO DI NAPOLI (F111) - < Foglio: 1 - Particella: 1552 - Subalterno: 259 >
RICHIEDENTE: ENRICO DE NICOLA n. 3 piano: 1 interno: 3 scala: C lotto: A edificio: 3;