


PIANTA DELLE DIFFORMITA'

F [REDACTED]  
Ercolano: Via Sacerdote Benedetto Cozzolino -  
Piano T - Int 4  
Fg.:8; P.Ila:2757; Sub:13  
Superficie utile: 117,00 mq  
Superficie Balconi: 45,18 mq  
Superficie Corte: 147,00 mq

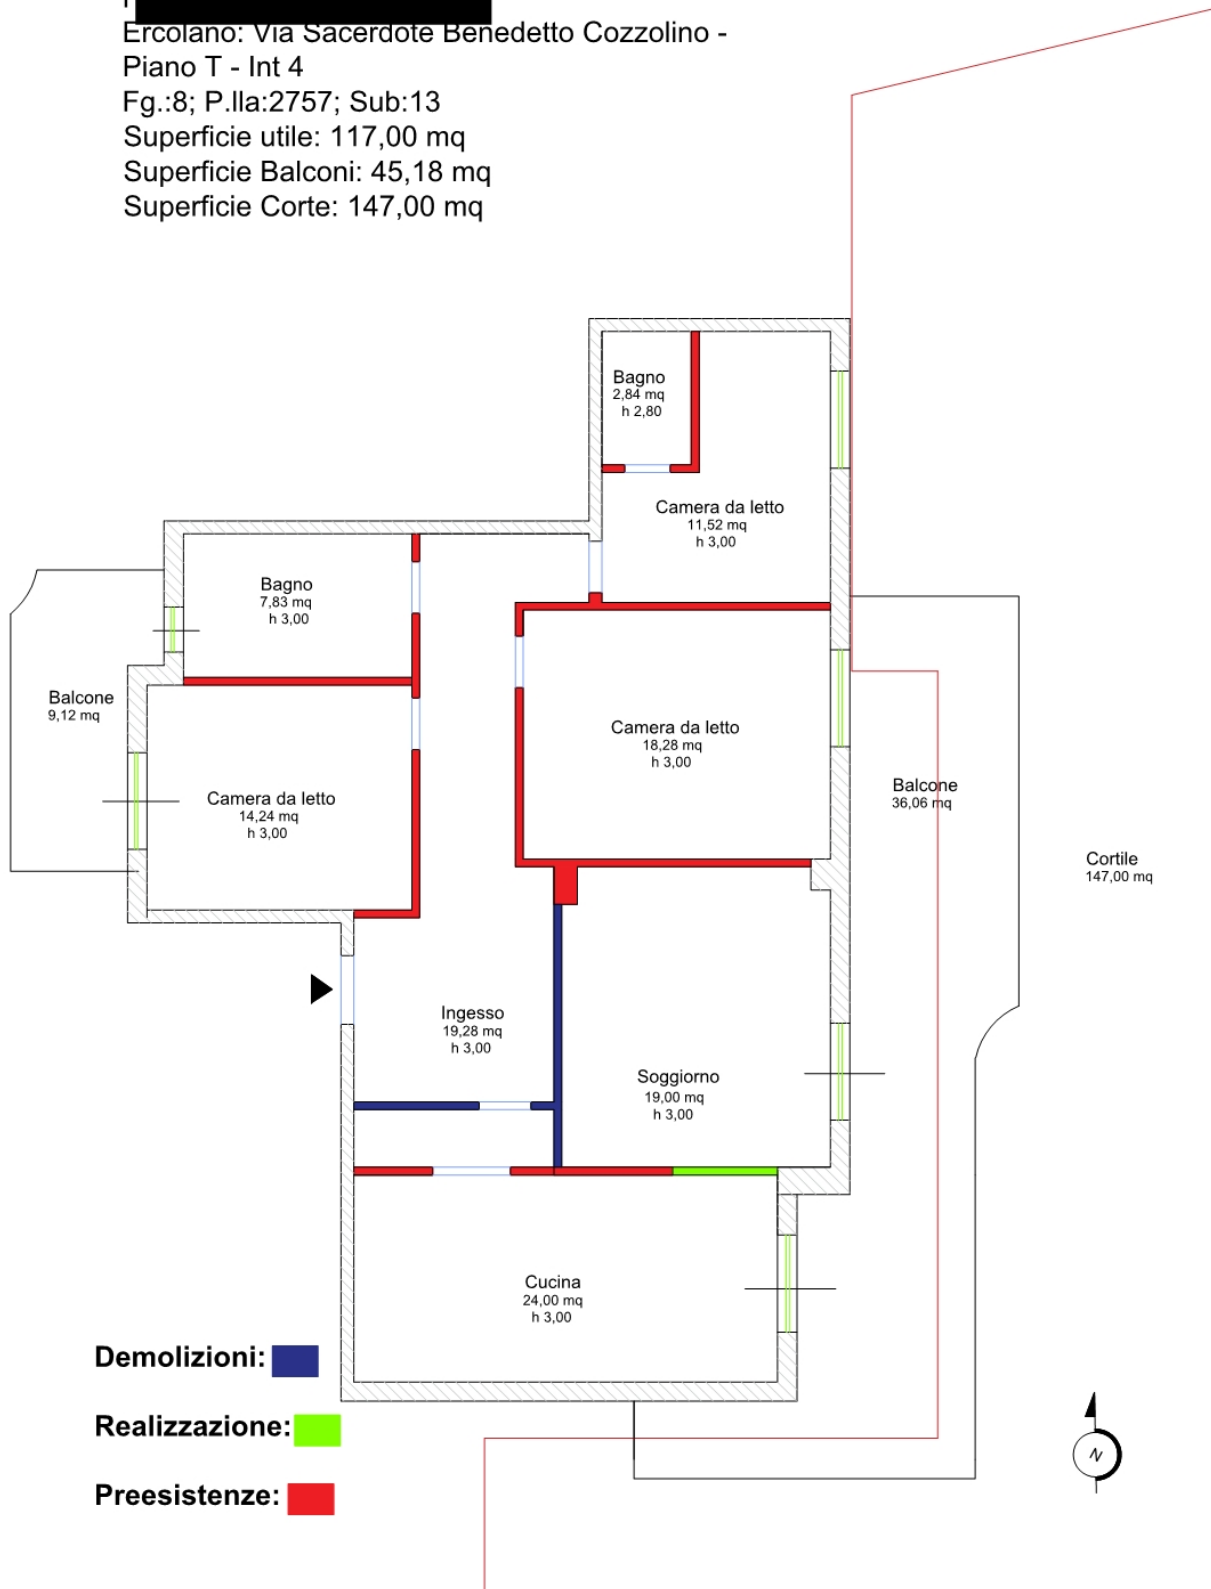

## PIANTA DELLO STATO ATTUALE

Ercolano: Via Sacerdote Benedetto Cozzolino -

Piano T - Int 4

Fg.:8; P.IIa:2757; Sub:13

Superficie utile: 117,58 mq

Superficie Balconi: 45,18 mq

Superficie Corte: 147,00 mq

