

TRIBUNALE DI NAPOLI
5ª SEZIONE CIVILE ESECUZIONI IMMOBILIARI

PROCEDURA DI ESECUZIONE IMMOBILIARE N. 978/2011

PROMOSSA DA



IN DANNO A



ALLEGATO N° 36

LOTTO 1

IMMOBILE n. 1 - Appartamento Piano Terra/SI-sez. - SOC - fogl. 5 - p.lla 1295 - sub 4
IMMOBILE n. 9 - Box auto Piano Seminterrato - sez. - SOC - fogl. 5 - p.lla 1295 - sub 30


Geom. Luigi DI MICCO

VIA ARTE DELLA LANA N. 17 80138 NAPOLI
VIA DUCA D'AOSTA N. 64 80026 CASORIA -NA-


STUDIO TECNICO

Tel. 081/7586975 cell. 3358365628 e-mail dimicco.luigi@alice.it PEC luigi.dimicco@geopec.it


ELABORATO PLANIMETRICO 1:500

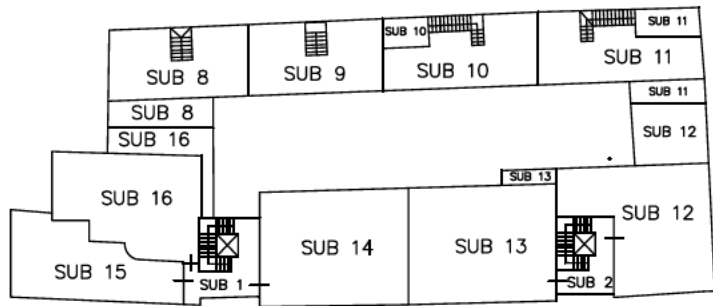

PIANO PRIMO

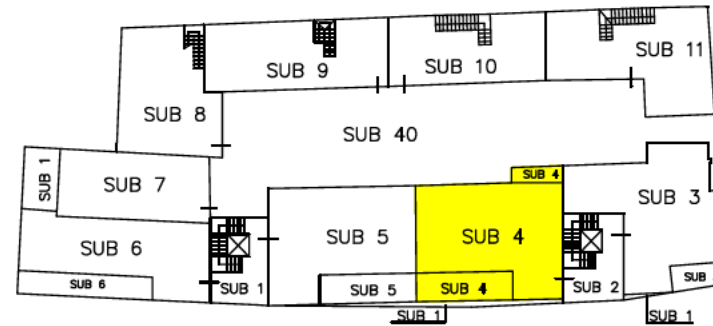


PIANO TERRA

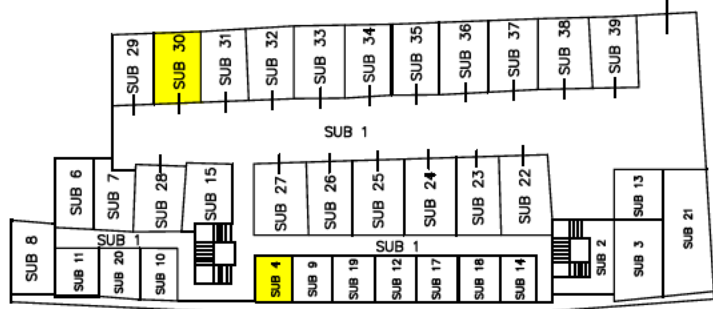

PIANO INTERRATO


**PLANIMETRIA CANTINOLA PIANO INTERRATO
Scala 1:100**

CORRIDOIO COMUNE DI ACCESSO CANTINOLE
SUB 1

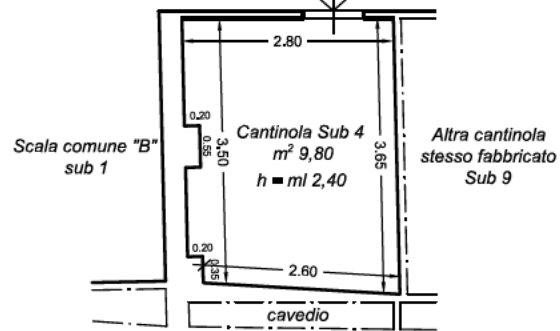


TERRAPIENO STRADA
VIA QUATTRO NOVEMBRE


**PLANIMETRIA BOX-AUTO PIANO INTERRATO
Scala 1:100**

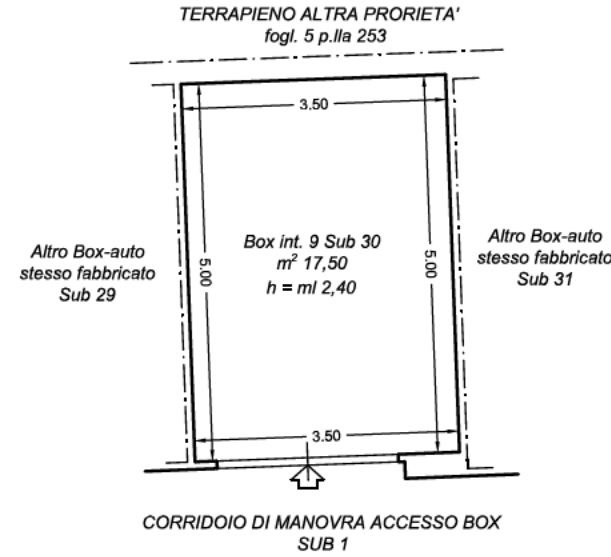

**PLANIMETRIA APPARTAMENTO PIANO TERRA
Scala 1:100**

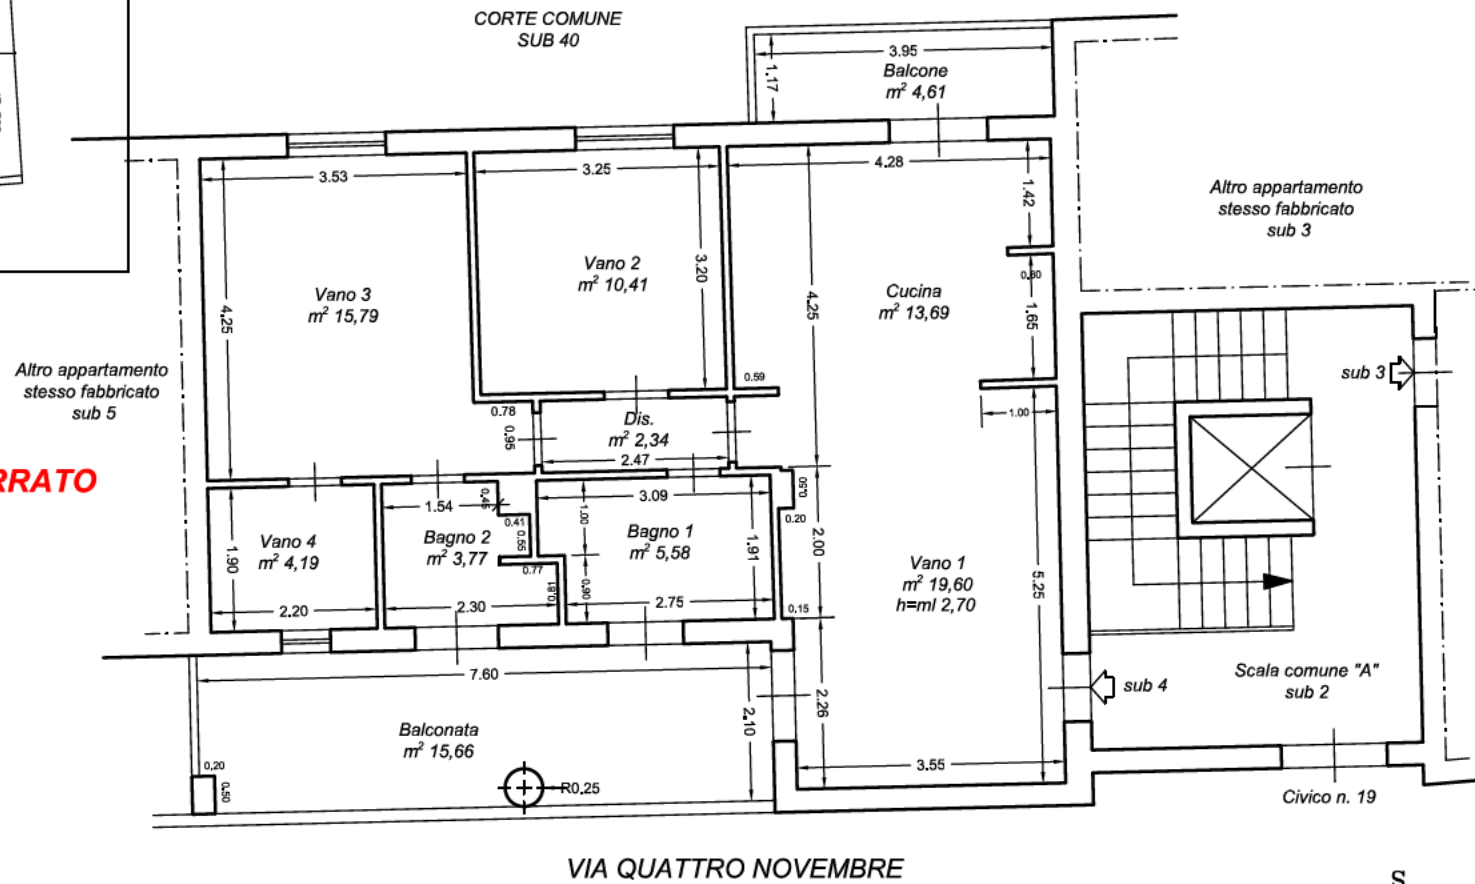

VIA QUATTRO NOVEMBRE

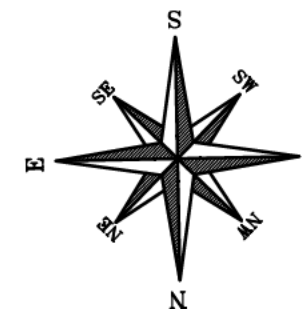

TRIBUNALE di NAPOLI

V^A SEZIONE CIVILE
ESECUZIONI IMMOBILIARI
G. E. dott. Salvatore DI LONARDO

PROCEDURA ESECUTIVA N. 978/2011

Creditore Procedente: [REDACTED]

Debitori Esecutati: [REDACTED]

-COMUNE DI NAPOLI-
-Sez. SOC-
Via Quattro Novembre n. 19 Scala "A"
PIANO TERRA/INTERRATO (appartamento/cantinola)
PIANO INTERRATO (box-auto)

LOTTO N. 1

Dati Catastali		
Imm.	appartam.to	box auto
Sez.	SOC	SOC
Foglio	5	5
P.lla	1295	1295
sub	4	30
Cat.	A/2	C/6
Cl.	7	8
Consist.	5,0vani	18m ²
Red. Cat.	€. 865,07	€. 143,16

DATI TECNICI

PIANO TERRA Appartamento sub 4
PIANO INTERRATO Cantinola sub 4
PIANO INTERRATO Box-auto int. 9 sub 30
Sup. Utile appartamento = mq. 95,64
Sup. Utile cantinola = mq. 9,80
Sup. Utile box auto = mq. 17,50
Sup. Convenz.le (appart./cant.) = mq. 86,35
Sup. Convenz.le (box-auto) = mq. 17,50
Sup. Comm.le (appart./cant.) = mq. 99,96
Sup. Comm.le (box-auto) = mq. 20,47
H(appartamento) = ml. 2,70
H(box-auto) = ml. 2,40
Scala 1 : 100