

**Agenzia delle Entrate**  
**CATASTO FABBRICATI**  
Ufficio Provinciale di  
Napoli

Dichiarazione protocollo n. NA0137483 del 14/05/2018

Planimetria di u.i.u. in Comune di Napoli

Via Iv Novembre

civ. 19

Identificativi Catastali:

Sezione: SOC

Foglio: 5

Particella: 1295

Subalterno: 4

Compilata da:  
Di Micco Luigi

Iscritto all'albo:  
Geometri

Prov. Napoli


N. 4942

Scheda n. 1

Scala 1:200


### PIANO TERRA

h=ml 2,70

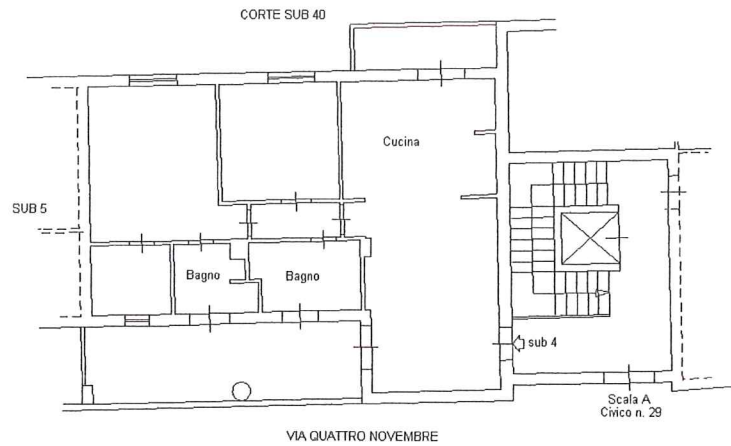

### PIANO S1

h=ml 2,40

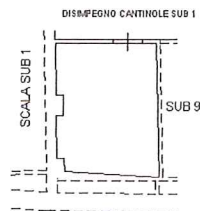

Catasto dei Fabbricati - Situazione al 17/03/2019 - Comune di NAPOLI (F839) - < Sez.Urb.: SOC - Foglio: 5 - Particella: 1295 - Subalterno: 4 >  
VIA IV NOVEMBRE n. 19 piano: T-S1 scala: A;

Ultima planimetria in atti

Data: 17/03/2019 - n. T3771 - Richiedente: DMCLGU67T21F839A

Totale schede: 1 - Formato di acquisizione: A4(210x297) - Formato stampa richiesto: A4(210x297)

**Agenzia del Territorio  
CATASTO FABBRICATI  
Ufficio Provinciale di  
Napoli**

Dichiarazione protocollo n. NA0687012 del 20/09/2007

Planimetria di u.i.u. in Comune di Napoli

Via Domenico Colasanto

civ. SN

Identificativi Catastali:

Sezione: SOC

Foglio: 5

Particella: 1295

Subalterno: 30

Compilata da:


████████████████████  
Iscritto all'albo:  
Geometri

Prov. Napoli

N. 6367

Scheda n. 1

Scala 1:100

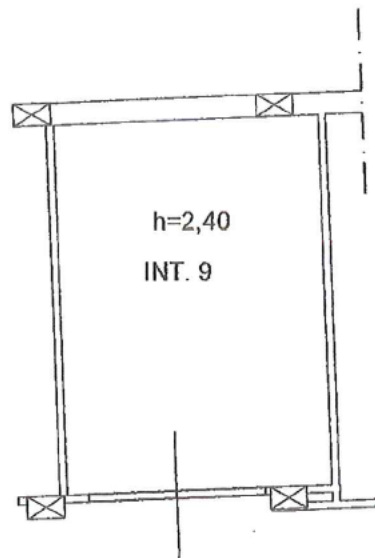

PIANO INTERRATO



Nord

Ultima planimetria in atti

Data: 17/03/2019 - n. T3784 - Richiedente: DMCLGU67T21F839A

Totale schede: 1 - Formato di acquisizione: A4(210x297) - Formato stampa richiesto: A4(210x297)

Catasto dei Fabbricati - Situazione al 17/03/2019 - Comune di NAPOLI (F839) - < Sez. Urb.: SOC - Foglio: 5 - Particella: 1295 - Subalterno: 30 >  
VIA DOMENICO COLASANTO n. SN piano: S1 interno: 9;