

**TRIBUNALE DI NAPOLI**  
**5ª SEZIONE CIVILE ESECUZIONI IMMOBILIARI**

---

**PROCEDURA DI ESECUZIONE IMMOBILIARE N. 978/2011**

**PROMOSSA DA**

**IN DANNO A**

**ALLEGATO N° 38**

**LOTTO 3**

*IMMOBILE n. 3 - Appartamento Piano Primo/S1-sez. - SOC - fogl. 5 - p.lla 1295 - sub 13*  
*IMMOBILE n. 10 - Box auto Piano Seminterrato - sez. - SOC - fogl. 5 - p.lla 1295 - sub 31*




Geom. Luigi DI MICCO

VIA ARTE DELLA LANA N. 17 80138 NAPOLI  
VIA DUCA D'AOSTA N. 64 80026 CASORIA -NA-


STUDIO TECNICO

Tel. 081/7586975 cell. 3358365628 e-mail [dimicco.luigi@alice.it](mailto:dimicco.luigi@alice.it) PEC [luigi.dmicco@geopec.it](mailto:luigi.dmicco@geopec.it)


**ELABORATO PLANIMETRICO 1:500**

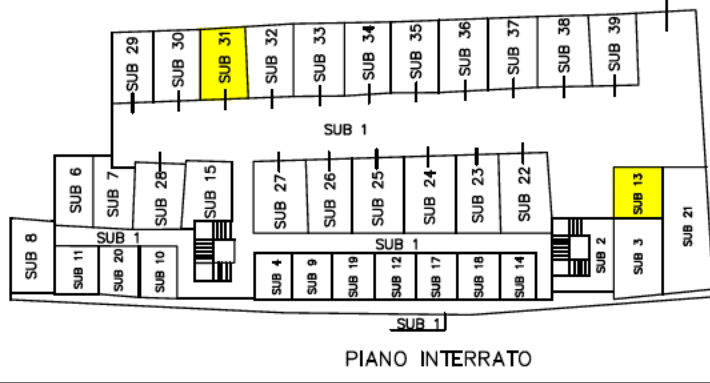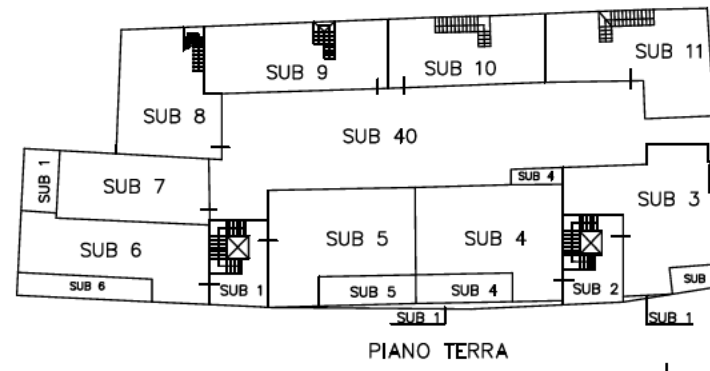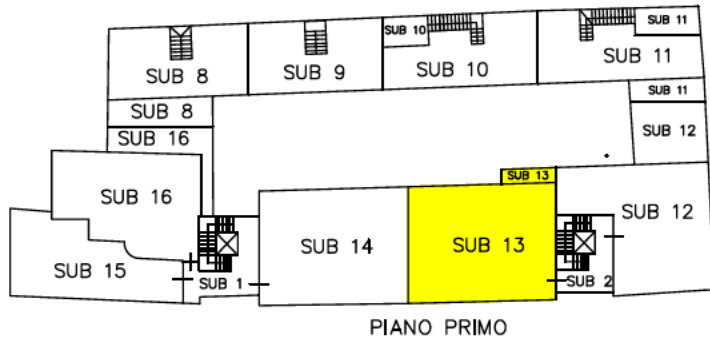


**PLANIMETRIA CANTINOLA PIANO INTERRATO  
Scala 1:100**

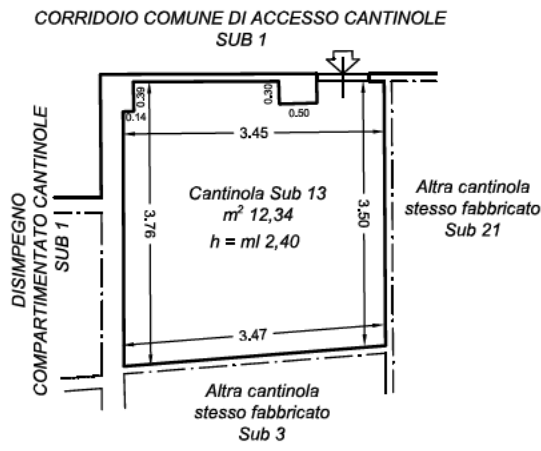

**PLANIMETRIA BOX-AUTO PIANO INTERRATO  
Scala 1:100**

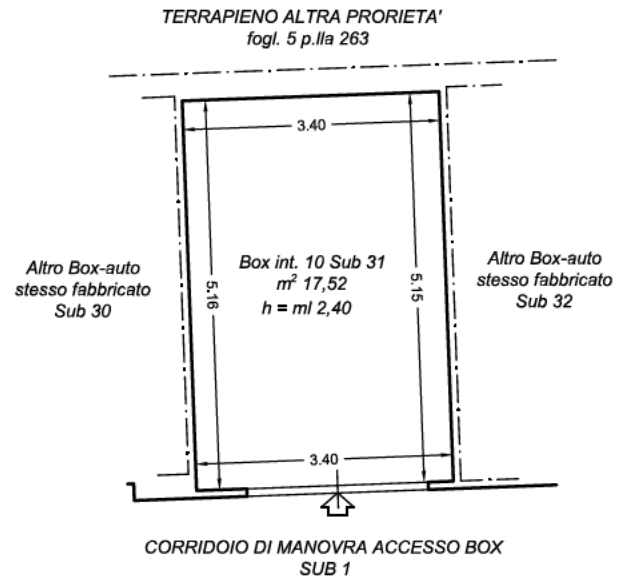

**PLANIMETRIA APPARTAMENTO PIANO PRIMO  
Scala 1:100**

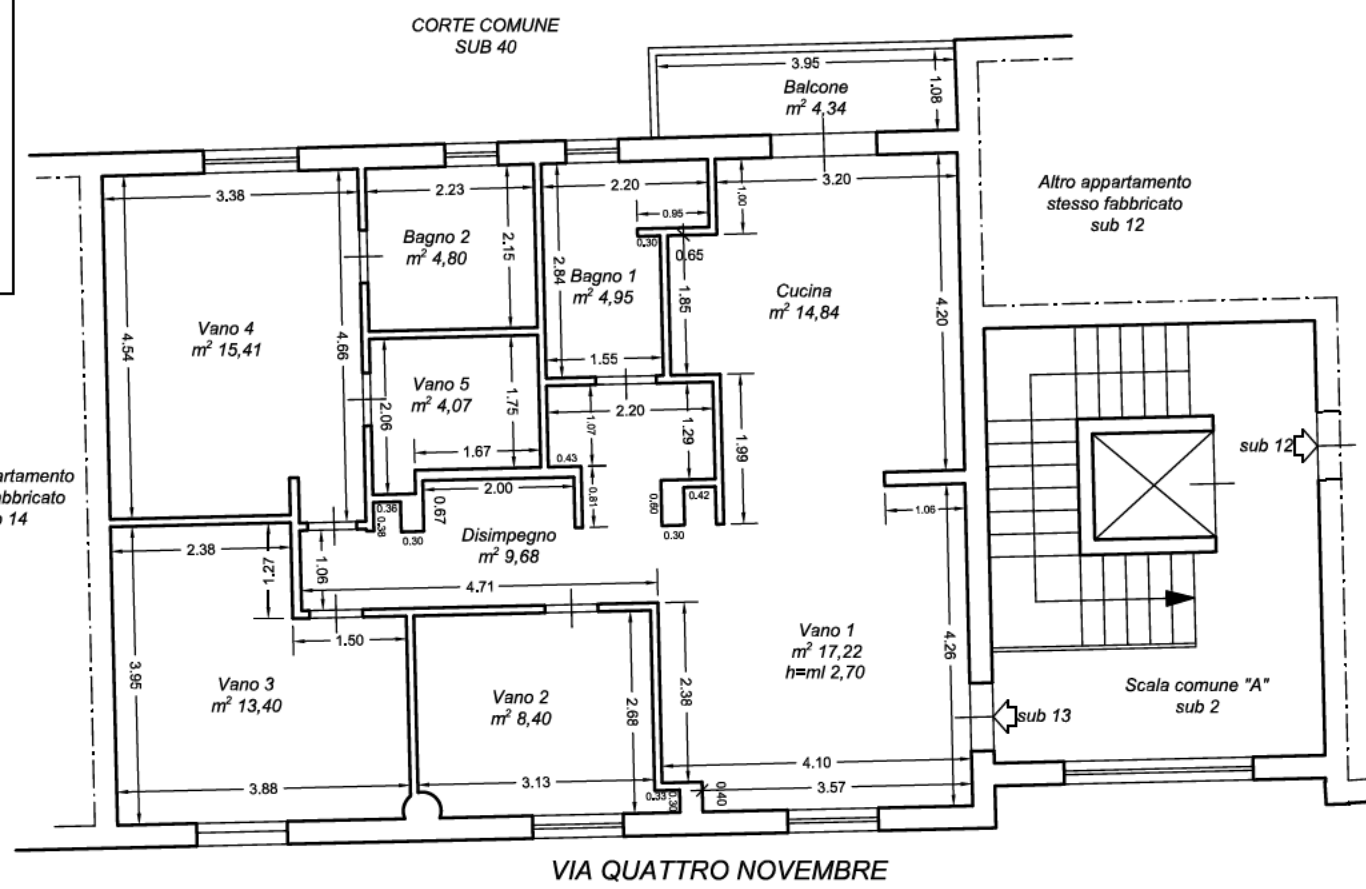

**TRIBUNALE di NAPOLI**  
V<sup>A</sup> SEZIONE CIVILE  
ESECUZIONI IMMOBILIARI  
G. E. dott. Salvatore DI LONARDO

PROCEDURA ESECUTIVA N. 978/2011  
Creditore Procedente: [REDACTED]  
Debitori Esecutati: [REDACTED]

-COMUNE DI NAPOLI-  
-Sez. SOC-  
Via Quattro Novembre n. 19 Scala "A"  
PIANO PRIMO/INTERRATO (appartamento/cantinola)  
PIANO INTERRATO (box-auto)

**LOTTO N. 3**  
Dati Catastali

Imm.	appartam.to	box auto
Sez.	SOC	SOC
Foglio	5	5
P.lla	1295	1295
sub	13	31
Cat.	A/2	C/6
Cl.	8	8
Consist.	6,0vani	18m <sup>2</sup>
Red. Cat.	€.1224,00	€. 143,16

**DATI TECNICI**

PIANO PRIMO Appartamento sub 13  
PIANO INTERRATO Cantinola sub 13  
PIANO INTERRATO Box-auto int. 10 sub 31  
Sup. Utile appartamento = mq. 97,11  
Sup. Utile cantinola = mq. 12,34  
Sup. Utile box auto = mq. 17,52  
Sup. Convenz.le (appart./cant.) = mq. 100,24  
Sup. Convenz.le (box-auto) = mq. 21,20  
Sup. Comm.le (appart./cant.) = mq. 117,02  
Sup. Comm.le (box-auto) = mq. 20,49  
H(appartamento) = ml. 2,70  
H(box-auto) = ml. 2,40

Scala 1 : 100

