 Compendiu oggetto del pignoramento

Pianta dello stato dei luoghi
 LOTTO UNICO - IMMOBILE N.1 - ABITAZIONE AL PIANO TERRA
 (NCEU FOGLIO 77 P.LLA 3 SUB 2)- via San Filippo n. 2/G




Corte e terrazzino facenti parte del B.C.N.C. comune all'intero fabbricato, attualmente fisicamente pertinenziali all'abitazione sub 2

ALLEGATO 3 - DOC. 2a
 Scala 1:100




Pianta dello stato dei luoghi
LOTTO UNICO - IMMOBILE N.2 - ABITAZIONE PIANO TERRA/PIANO 1
 (NCEU FOGLIO 77 P.LLA 3 SUB 3) - via San Filippo n. 2/G

PIANO TERRA

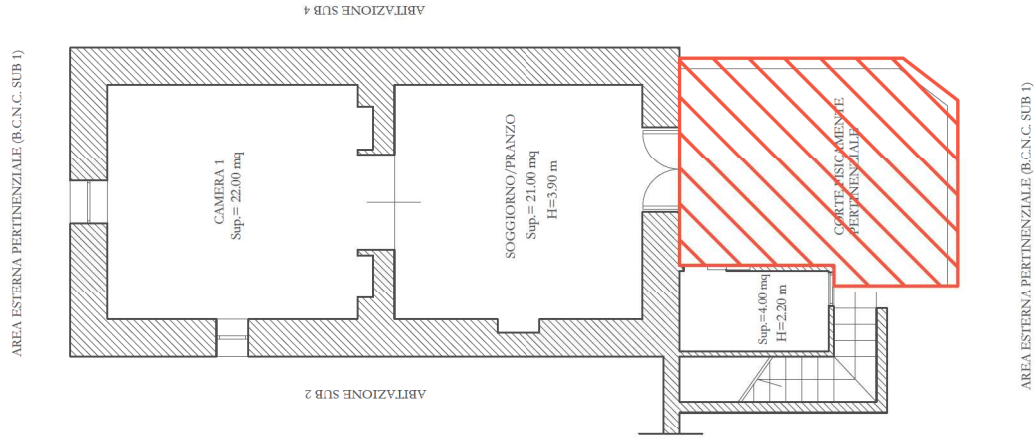


PIANO PRIMO

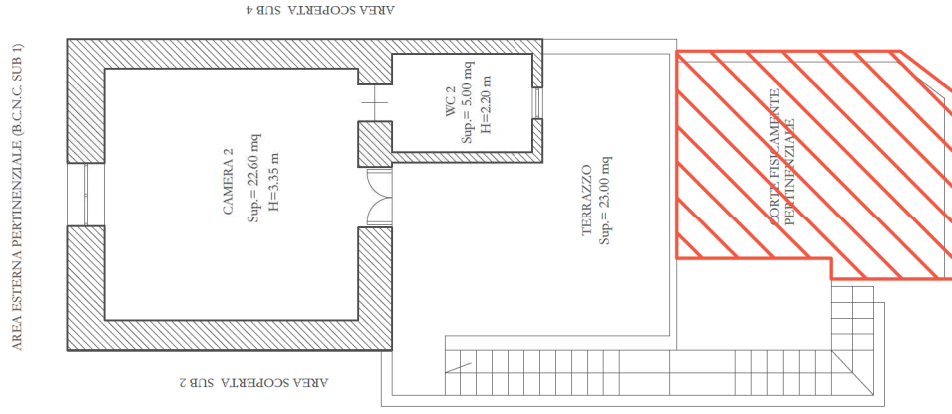

Corte facente parte del B.C.N.C. comune all'intero fabbricato, attualmente fisicamente pertinenziale all'abitazione sub 3



Pianta dello stato dei luoghi
LOTTO UNICO - IMMOBILE N.3 - ABITAZIONE AL PIANO TERRA
(NCEU FOGLIO 77 P.LLA 3 SUB 4) - via San Filippo n. 2/G

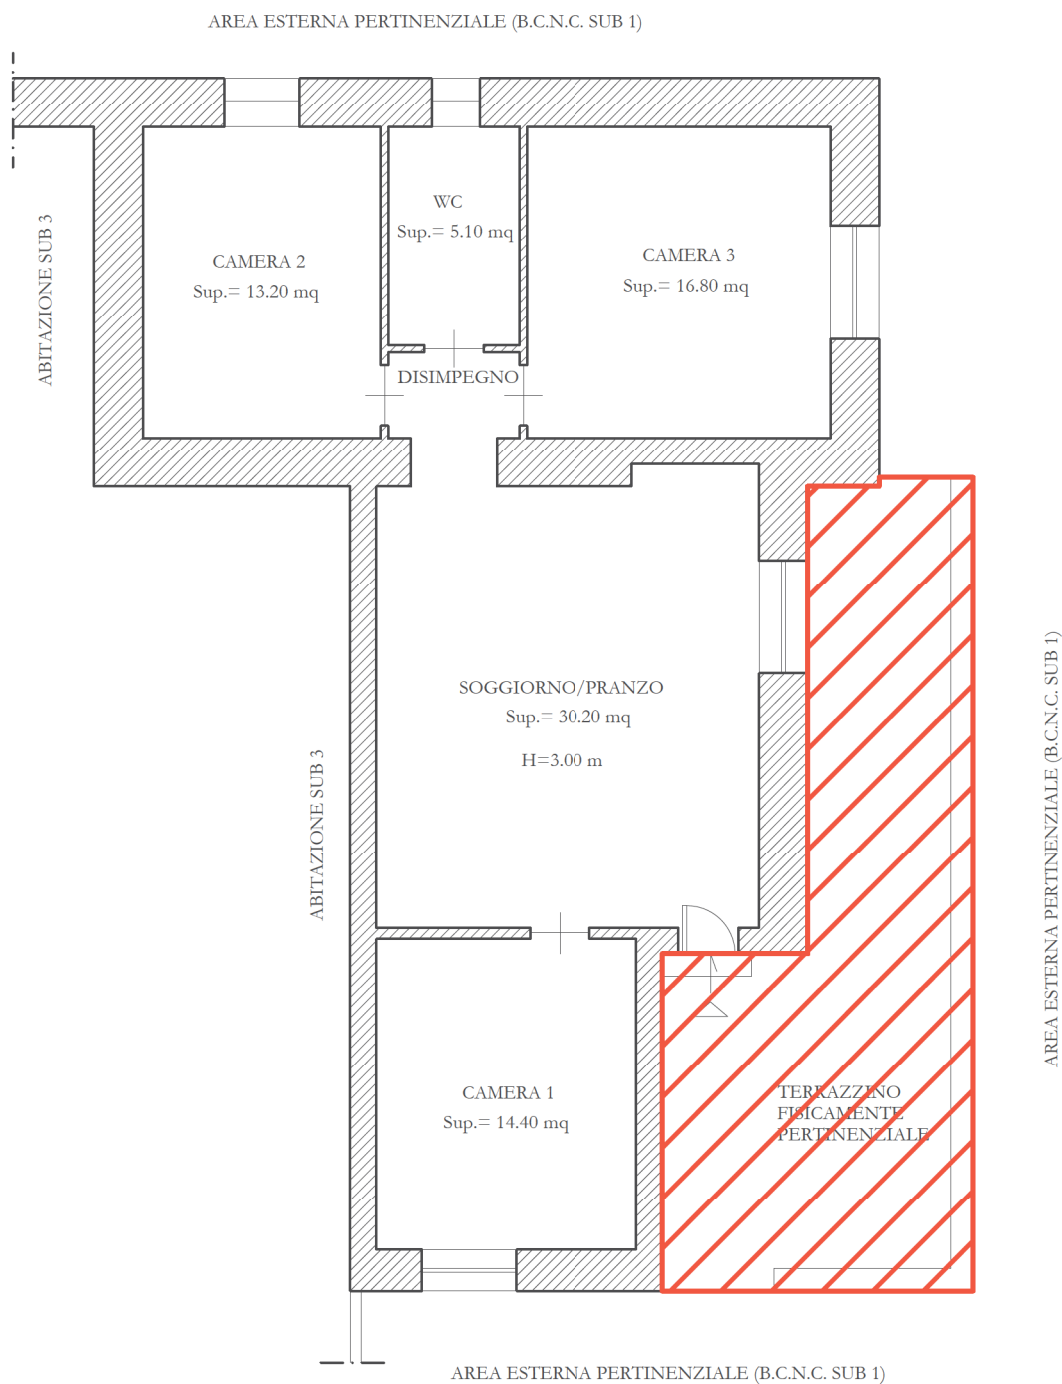


 Terrazzino facente parte del B.C.N.C. comune all'intero fabbricato, attualmente fisicamente pertinenziale all'abitazione sub 4

ALLEGATO 3 - DOC. 2c
Scala 1:100



Pianta dello stato dei luoghi
LOTTO UNICO - IMMOBILE N.4 - ABITAZIONE AL PIANO TERRA
(AMPLIAMENTO DEL FABBRICATO RURALE NCT FOGLIO 77 P.LLA 2) - via San Filippo n. 2/G

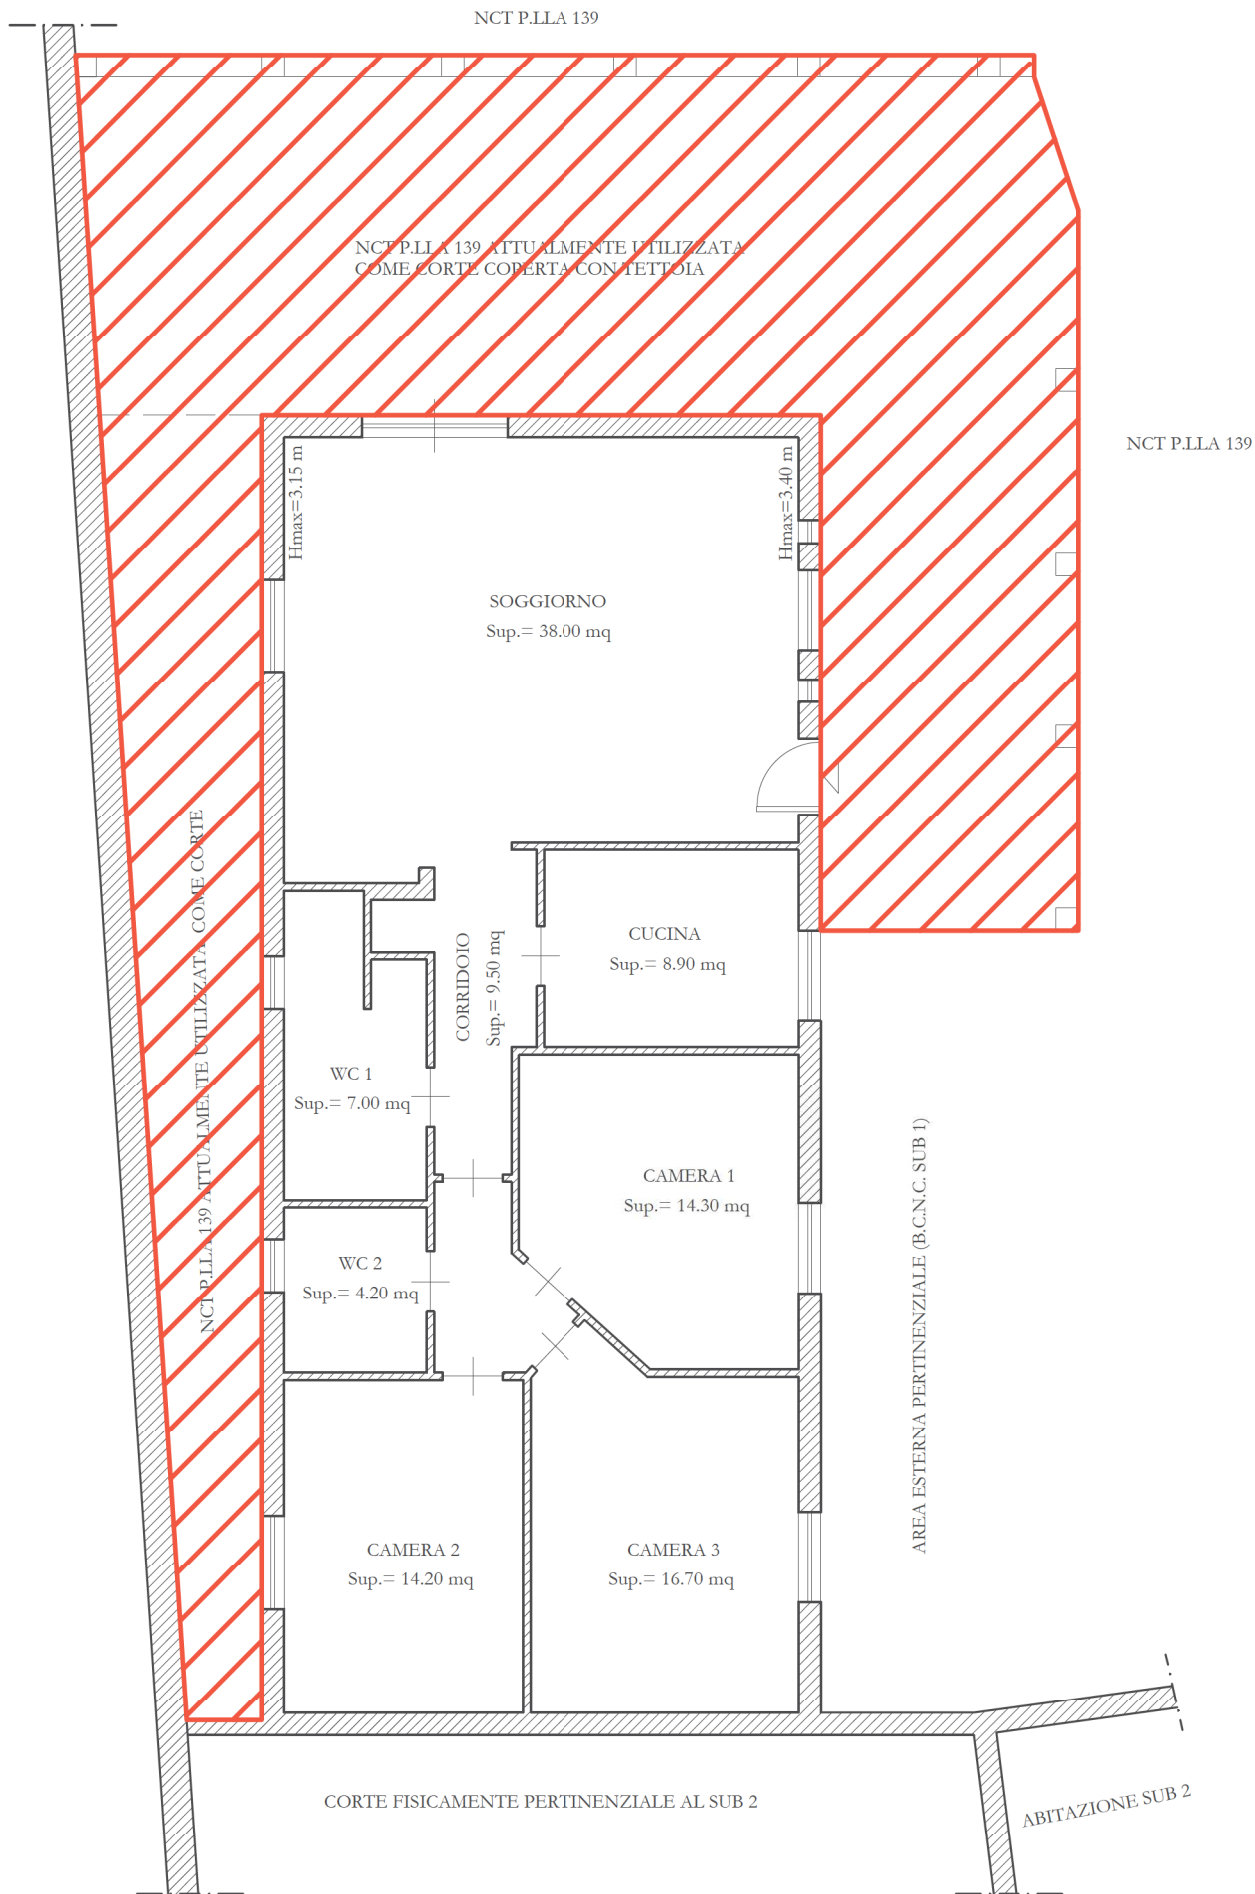


Corte facente parte dell'are NCT foglio 77 p.la 139, attualmente fisicamente pertinenziale all'abitazione

ALLEGATO 2 - DOC. 2d
Scala 1:100




Pianta dello stato dei luoghi con indicazione delle difformità rispetto alla planimetria catastale
 LOTTO UNICO - IMMOBILE N.1 - ABITAZIONE AL PIANO TERRA - (NCEU FOGLIO 77 P.LLA 3 SUB 2)

STATO DEI LUOGHI

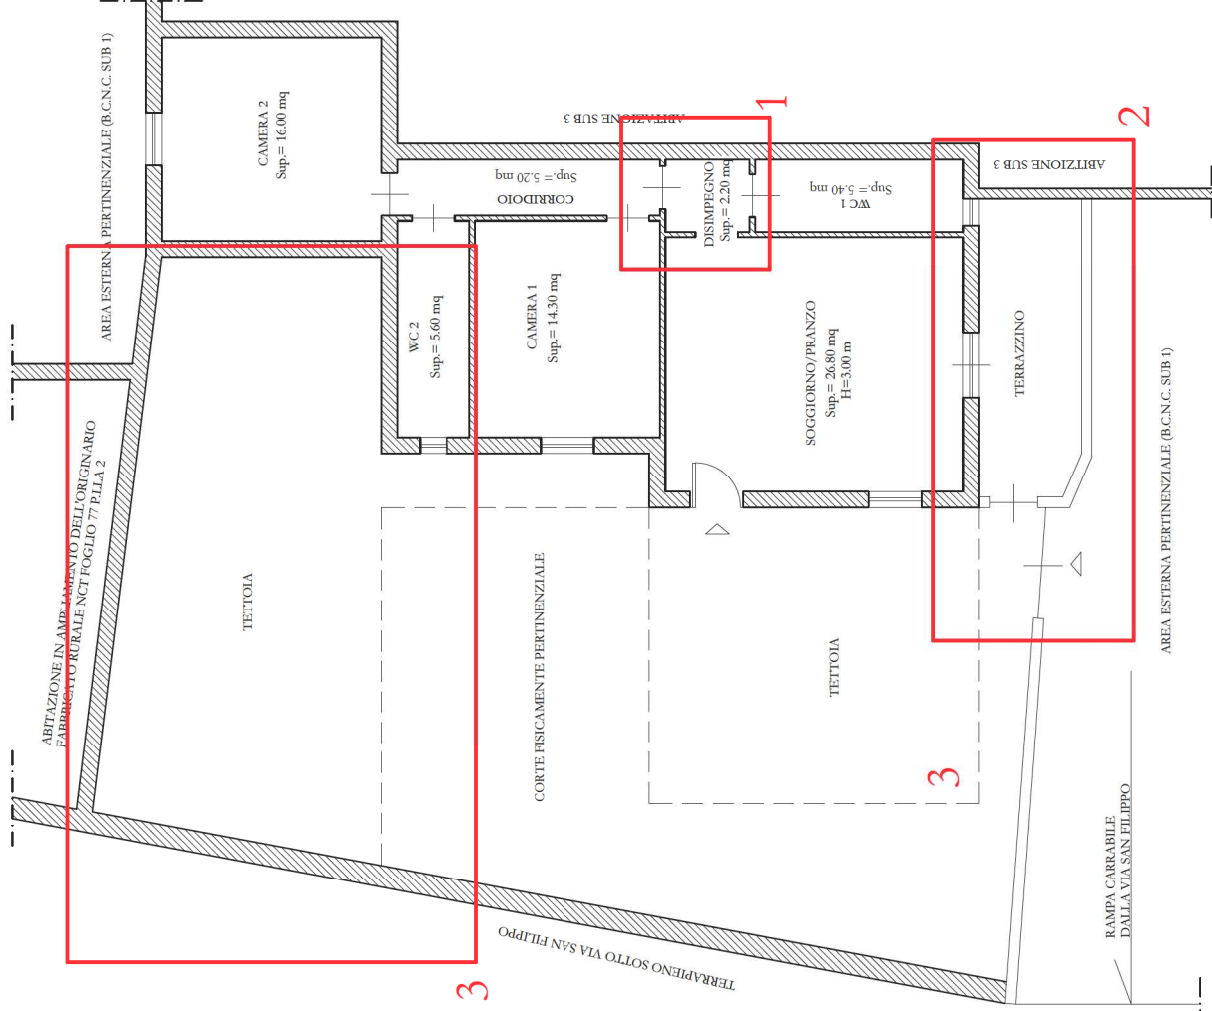

PLANIMETRIA CATASTALE

N.C.E.U. Comune di Pozzuoli- Foglio 77 - p.lla 3 - sub 2 - piano terra

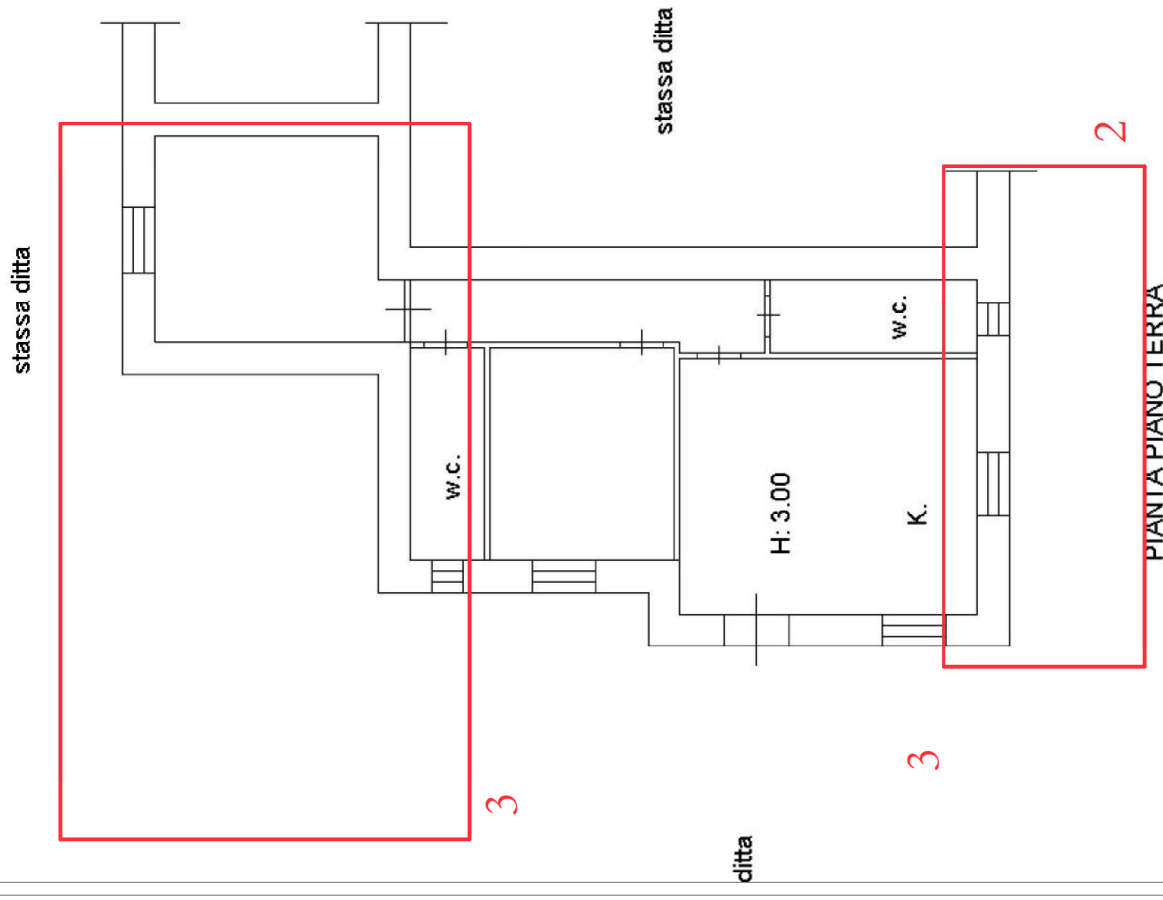

1 Diversa distribuzione degli spazi interni

2 Delimitazione di un terrazzino


3 Costruzione di una tettoia in legno




Pianta dello stato dei luoghi con indicazione delle difformità rispetto alla planimetria catastale
 LOTTO UNICO - IMMOBILE N.2 - ABITAZIONE PIANO TERRA/PIANO 1 - (NCEU FOGLIO 77 P.LLA 3 SUB 3)

PLANIMETRIA CATASTALE

N.C.E.U. Comune di Pozzuoli- Foglio 77 - p.lla 3 - sub 3 - piano terra

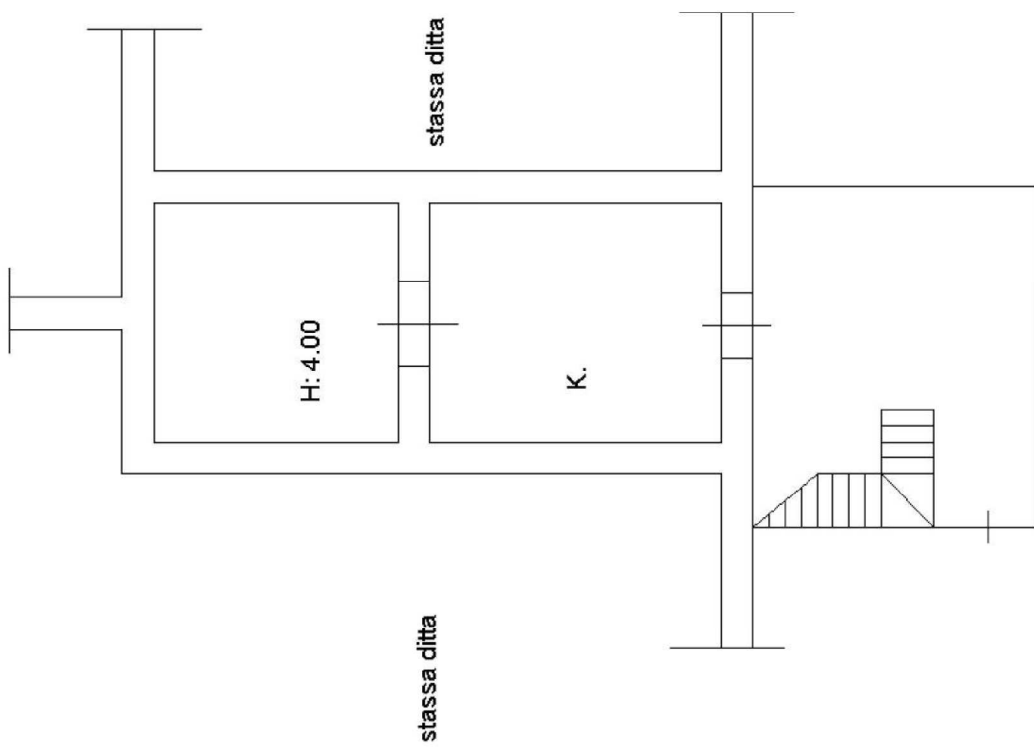

PIANTA PIANO TERRA

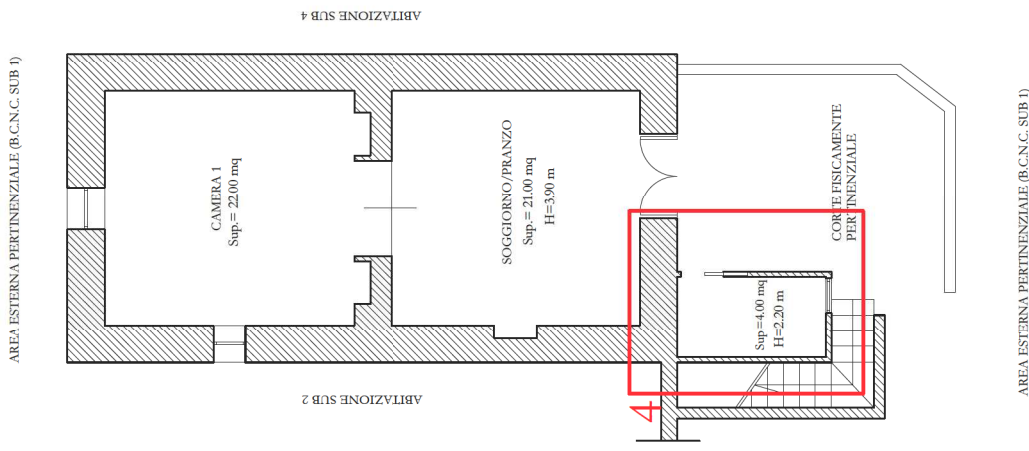



4


Bagno realizzato in ampliamento



SOVRAPPOSIZIONE MAPPA CATASTALE - IMMAGINE SATELLITARE

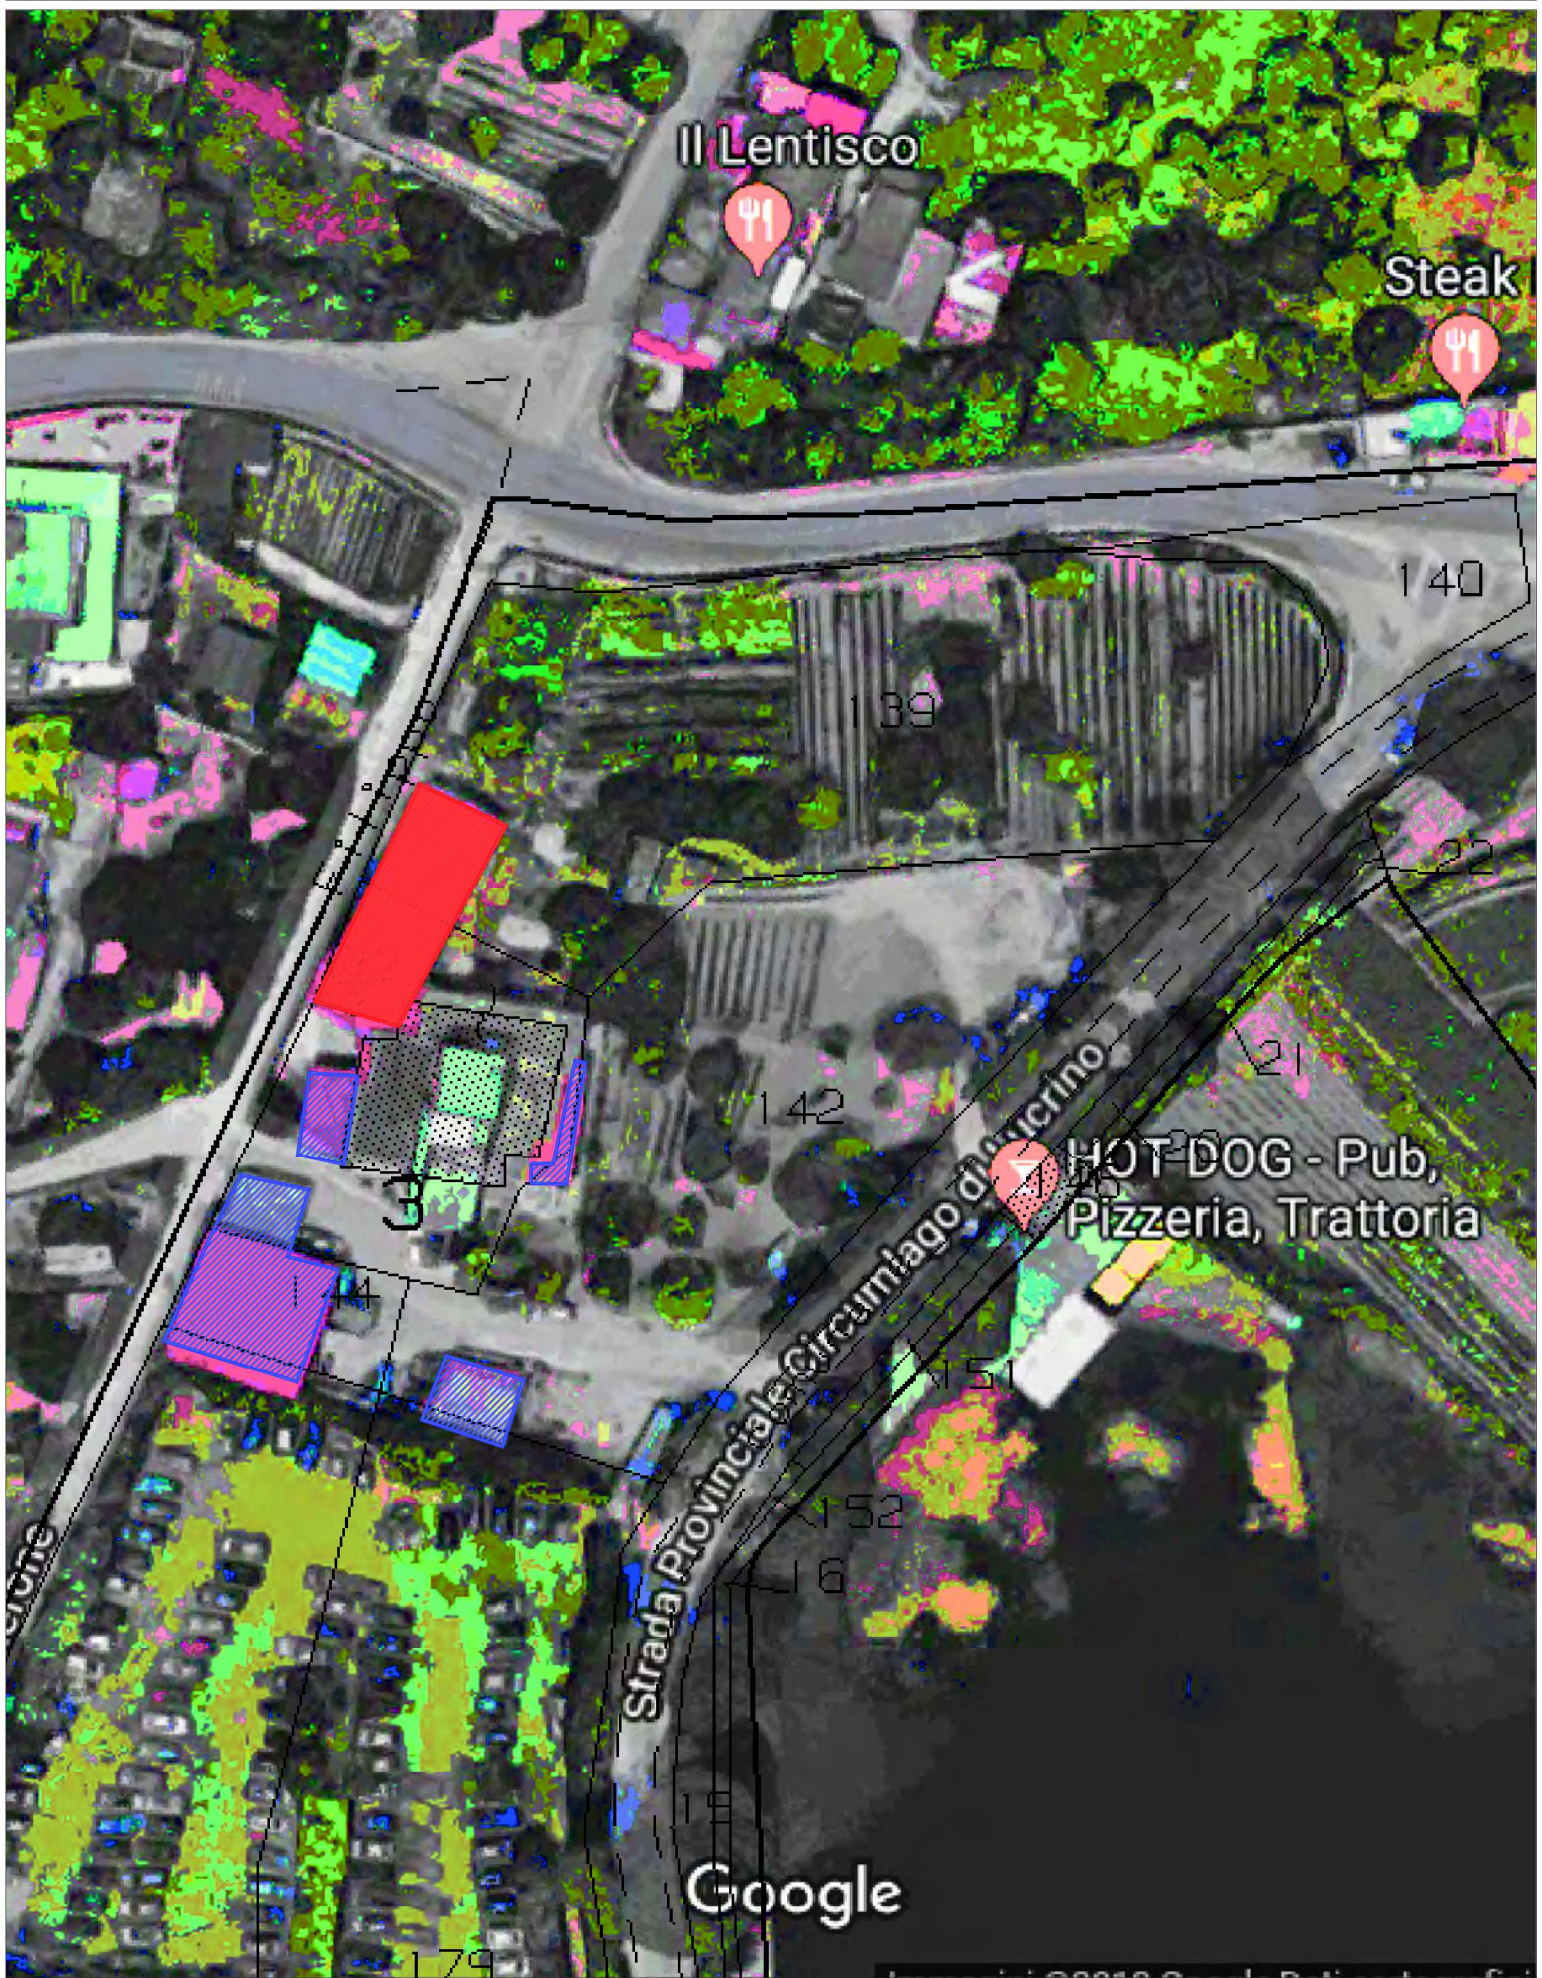

 Abitazione in ampliamento non inserito in mappa

 Immobili non inseriti in mappa

ALLEGATO 2 - DOC.4

