


PIANO SECONDO

<b>TITOLO</b> TRIBUNALE DI NAPOLI G.E. DR GIULIO CATALDI SEZIONE V RELAZIONE DI STIMA IMMOBILIARE	<b>UBICAZIONE</b> COMUNE DI NAPOLI VIA ALFANO I N. 19/E			<b>OGGETTO</b> PIANTA STATO DEI LUOGHI	
				<b>RAPPORTO</b> 1:100	<b>DATA</b> 16/11/2023
<b>PROCEDURA</b> R.G.E. N. 377_2023 OMISSIS vs OMISSIS - OMISSIS	<b>PIANO</b> 2°	<b>INTERNO</b> 7	<b>SCALA</b> A	<b>TECNICO</b> arch. Nunzio Cioffi via Salvator Rosa, 211 80136 Napoli tel. 081 17557911 e-mail: studiocioffi@gmail.com	
	<b>FOGLIO</b> SEC/10	<b>PARTICELLA</b> 278	<b>SUB</b> 101		

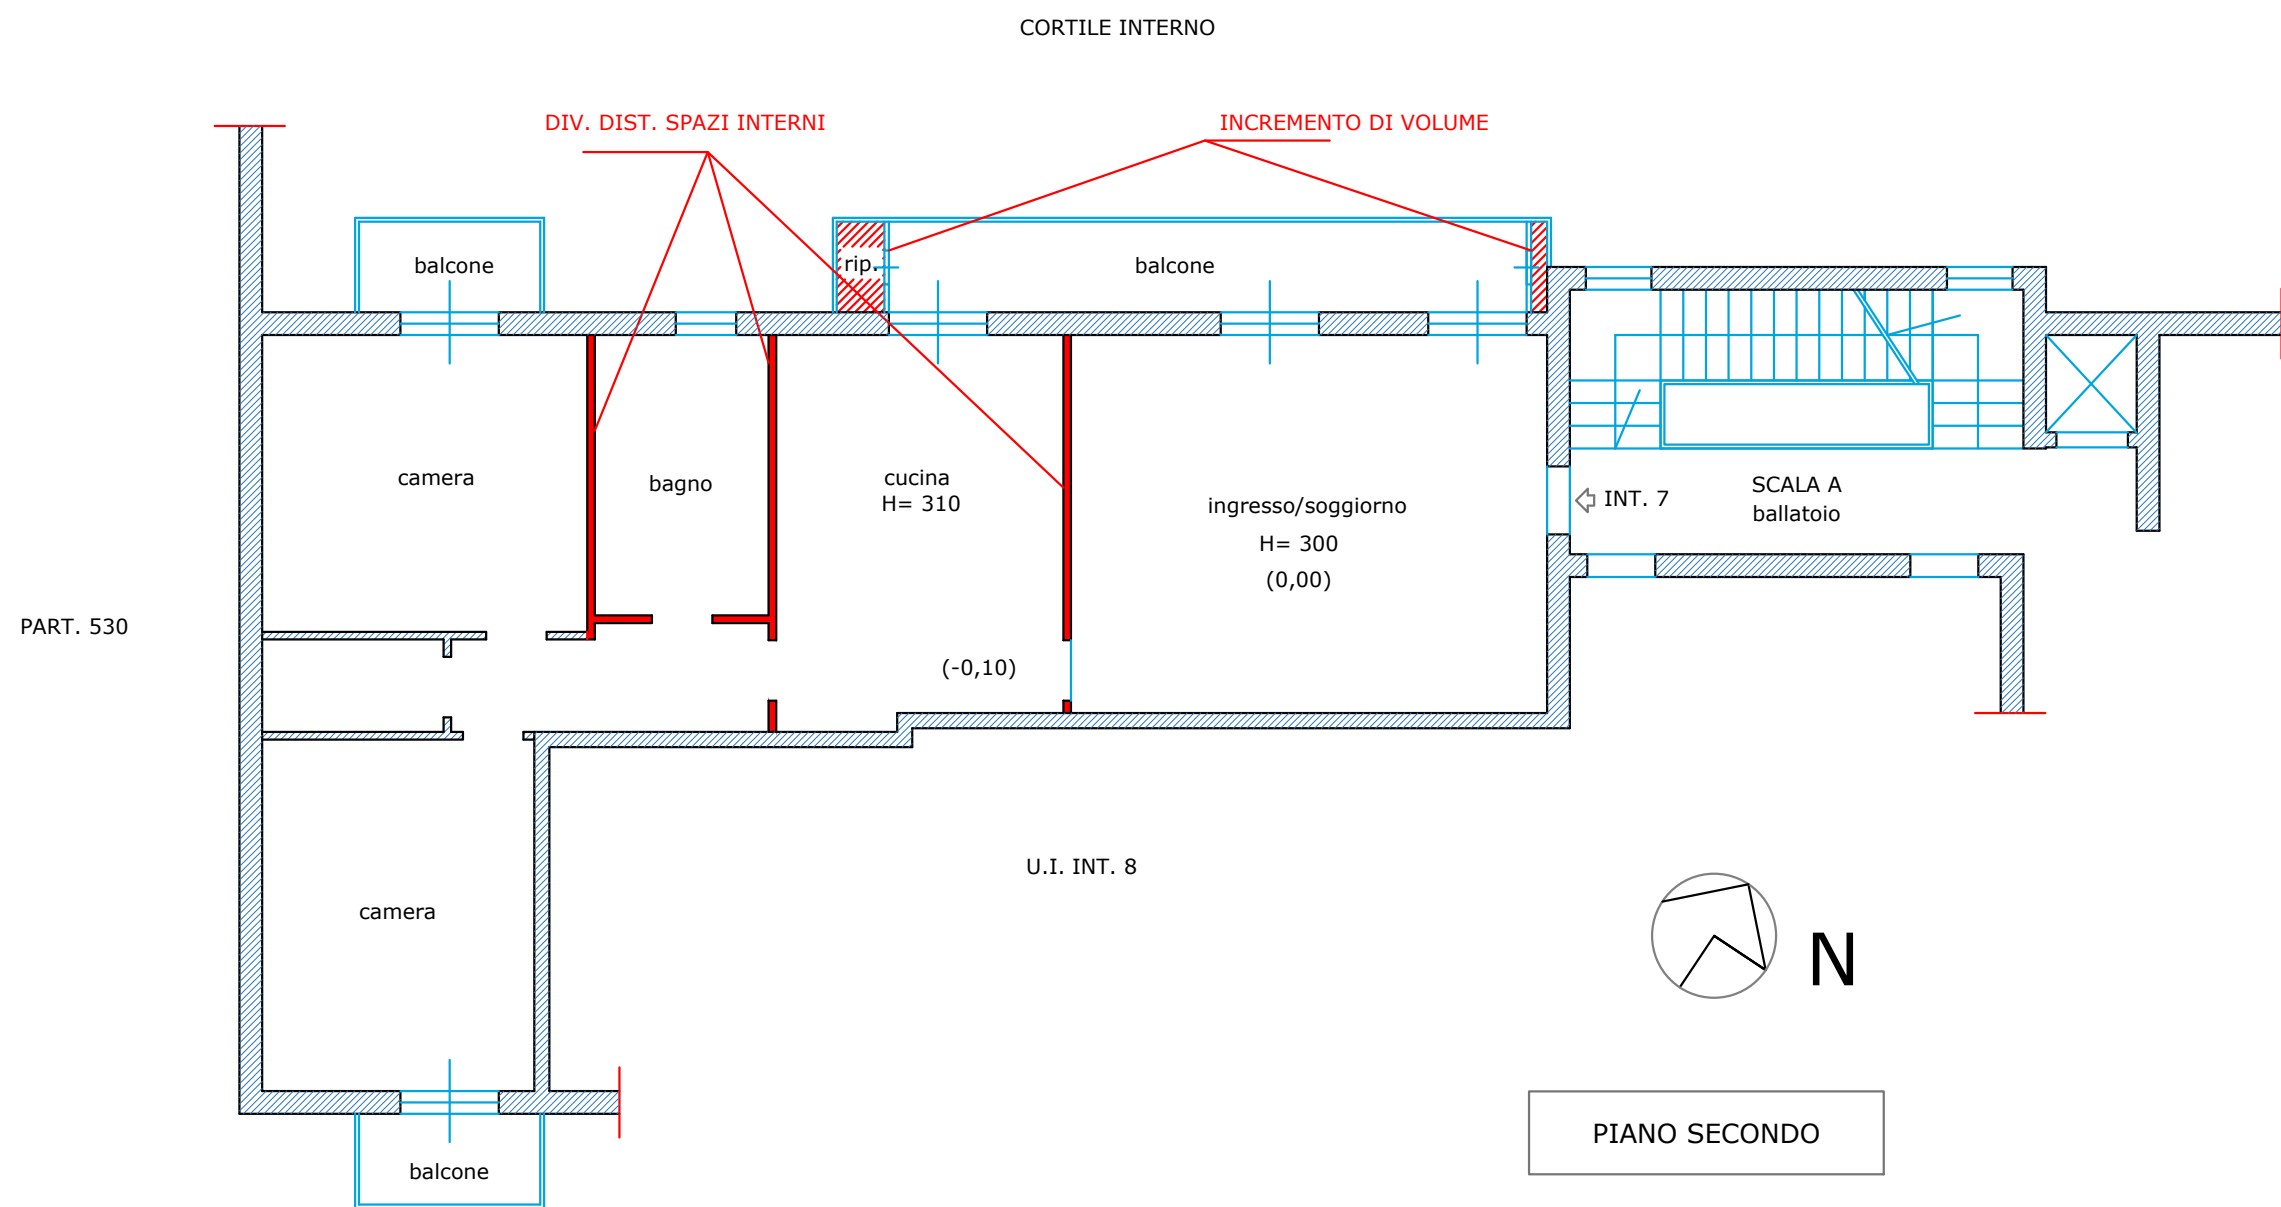

TITOLO  
 TRIBUNALE DI NAPOLI  
 G.E. DR GIULIO CATALDI  
 SEZIONE V  
 RELAZIONE DI STIMA IMMOBILIARE

UBICAZIONE  
 COMUNE DI NAPOLI  
 VIA ALFANO I N. 19/E

OGGETTO  
 DIFFORMITA' URB. E CAT.

RAPPORTO 1:100 DATA 16/11/2023

PROCEDURA  
 R.G.E. N. 377\_2023  
 OMISSIS  
 vs  
 OMISSIS - OMISSIS

PIANO	2°	INTERNO	7	SCALA	A
FOGLIO	SEC/10	PARTICELLA	278	SUB	101

TECNICO  
 arch. Nunzio Cioffi  
 via Salvator Rosa, 211 80136 Napoli  
 tel. 081 17557911  
 e-mail: studiocioffi@gmail.com