

Vittorio Merito architetto
via Gennaro Serra, 75 - 80132 Napoli

TRIBUNALE DI NAPOLI
Sezione V
- Giudice dott. Mario CICCARELLI -
Procedura Esecutiva R.G.E. 1434/2012

Rilievo architettonico unità immobiliare

Via Salvatore di Giacomo n. 138/140
piano T - int. 1 - sc. D - lotto A
Melito di Napoli (NA)

Il Tecnico

inquadramento

Data
Marzo
2022

Fuori
Scala

ELABORATO

1



Vittorio Merito architetto
via Gennaro Serra, 75 - 80132 Napoli

TRIBUNALE DI NAPOLI
Sezione V
- Giudice dott. Mario **CICCARELLI** -
Procedura Esecutiva R.G.E. 1434/2012

Rilievo architettonico unità immobiliare

Via Salvatore di Giacomo n. 138/140
piano T - int. 1 - sc. D - lotto A
Melito di Napoli (NA)

Il Tecnico

individuazione
ambienti


Data
Marzo
2022

Fuori
Scala


ELABORATO

2

AREA CONDOMINIALE

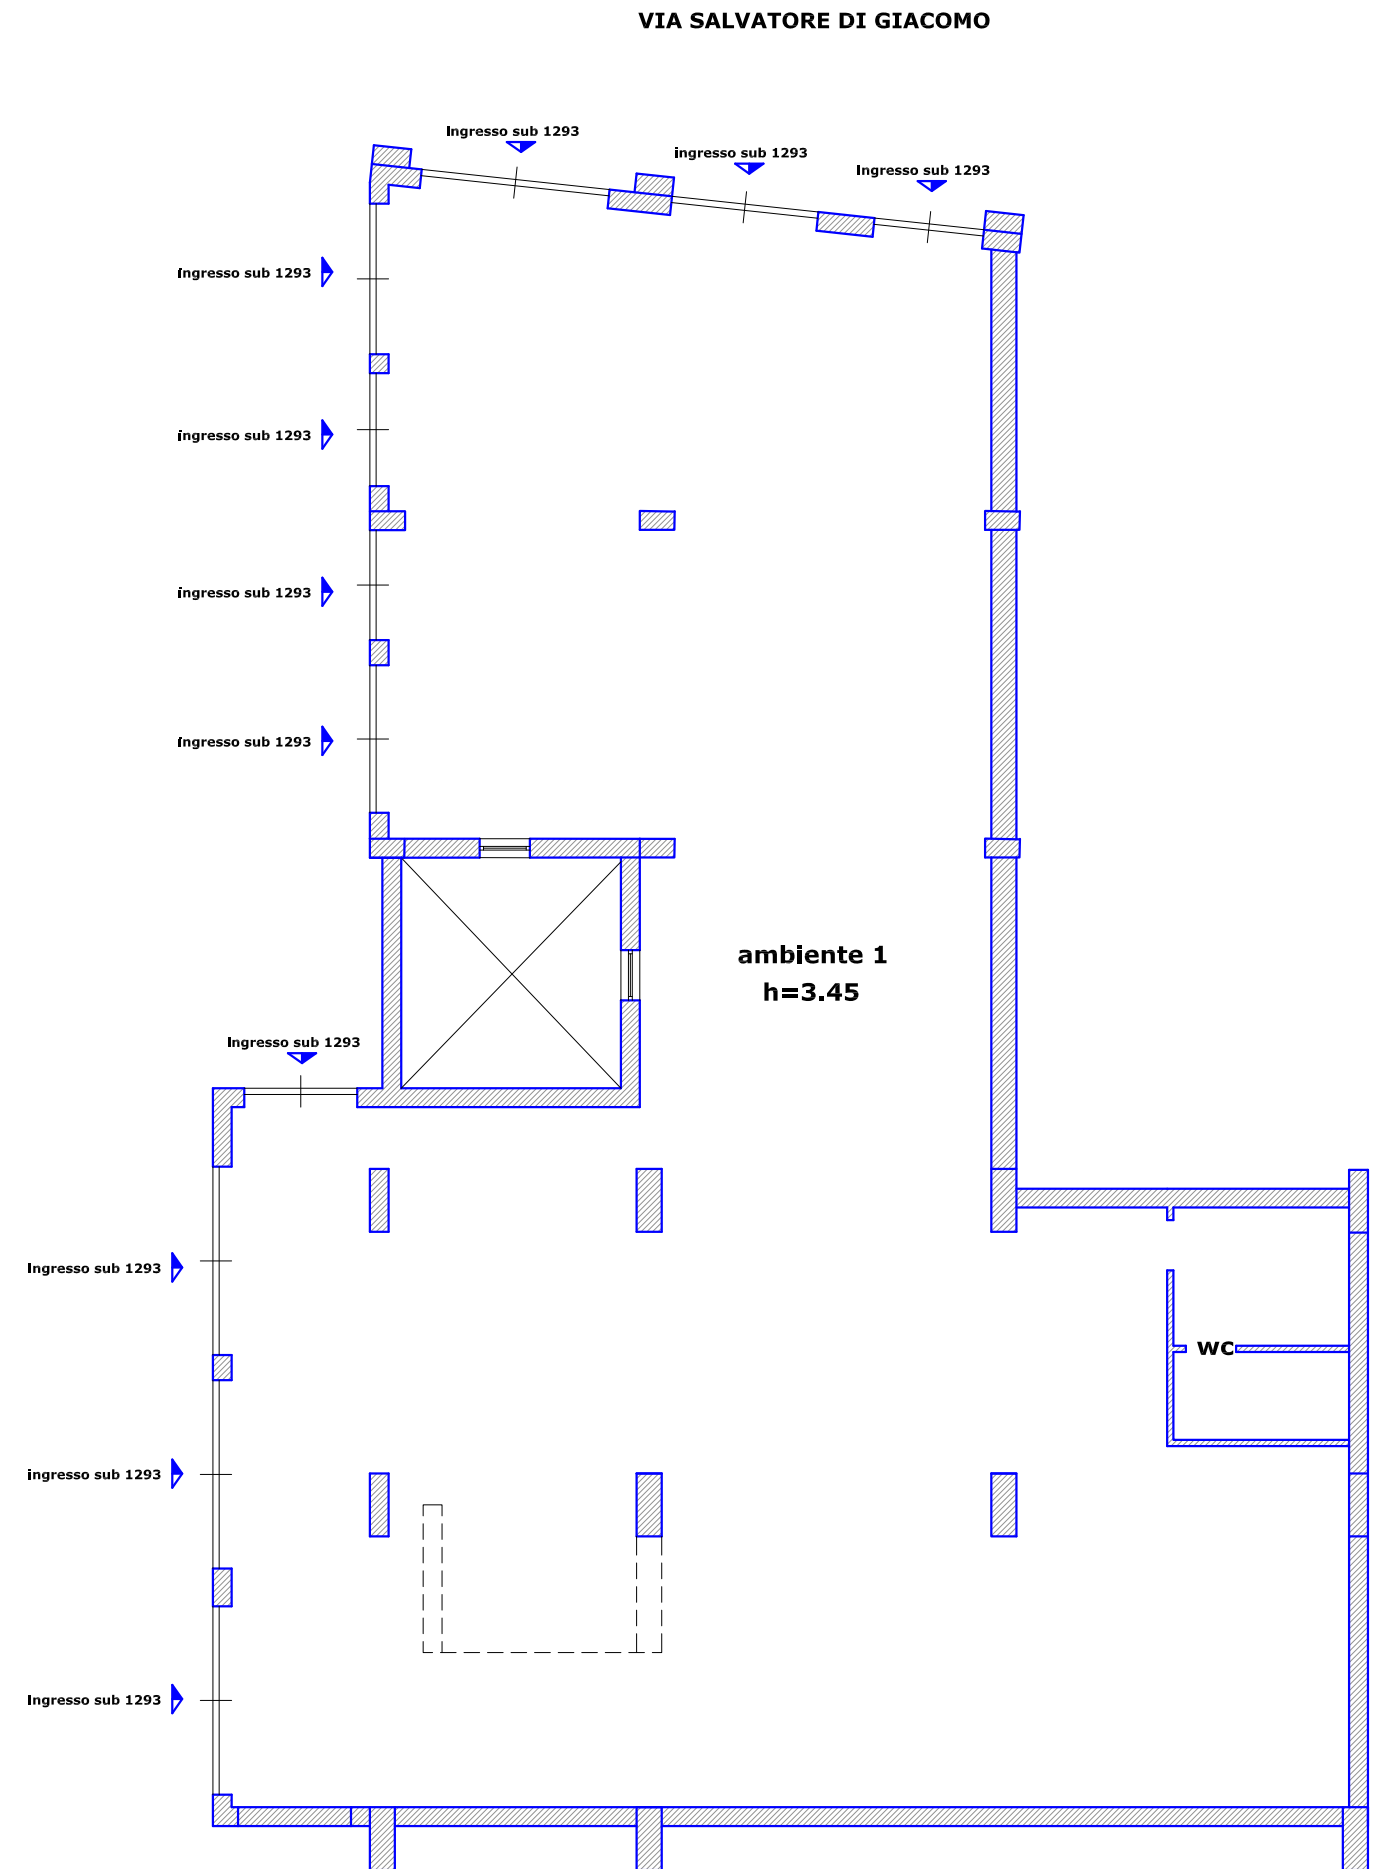

NCEU FG. 1 P.LLA 1552 SUB 402

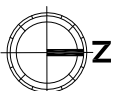

Vittorio Merito architetto
via Gennaro Serra, 75 - 80132 Napoli

TRIBUNALE DI NAPOLI
Sezione V
- Giudice dott. Mario **CICCARELLI** -
Procedura Esecutiva R.G.E. 1434/2012

Rilievo architettonico unità immobiliare

Via Salvatore di Giacomo n. 138/140
piano T - int. 1 - sc. D - lotto A
Melito di Napoli (NA)

Il Tecnico

pianta quote


Data
Marzo
2022

Fuori
Scala

ELABORATO

3

AREA CONDOMINIALE

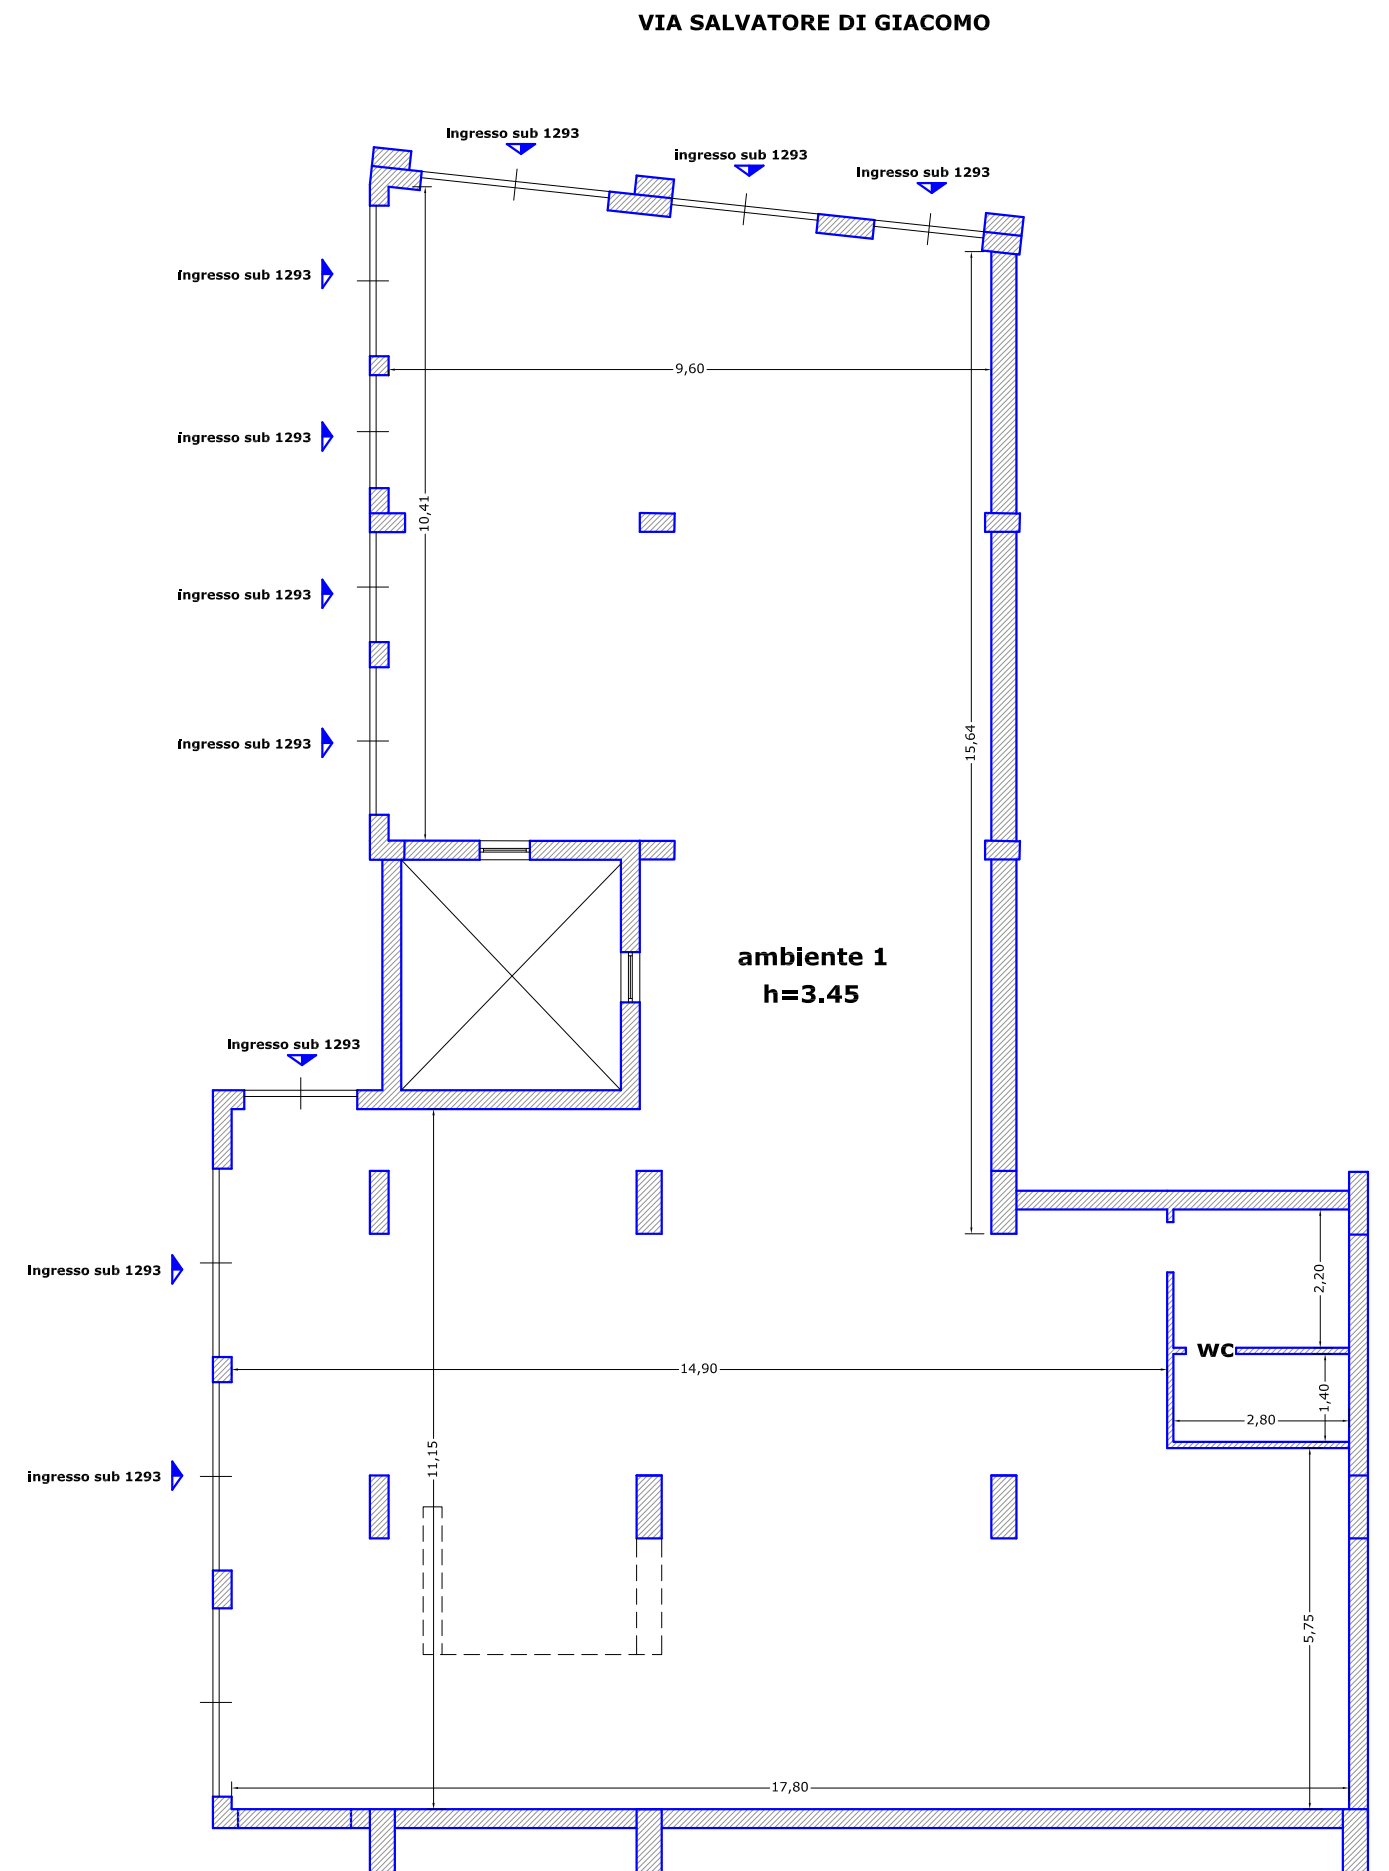

NCEU FG. 1 P.LLA 1552 SUB 402



Vittorio Merito architetto
 via Gennaro Serra, 75 - 80132 Napoli

TRIBUNALE DI NAPOLI
Sezione V
 - Giudice dott. Mario **CICCARELLI** -
Procedura Esecutiva R.G.E. 1434/2012

Rilievo architettonico unità immobiliare

Via Salvatore di Giacomo n. 138/140
piano T - int. 1 - sc. D - lotto A
Melito di Napoli (NA)

Il Tecnico


pianta foto

Data
Marzo
2022

Fuori
 Scala

ELABORATO

4

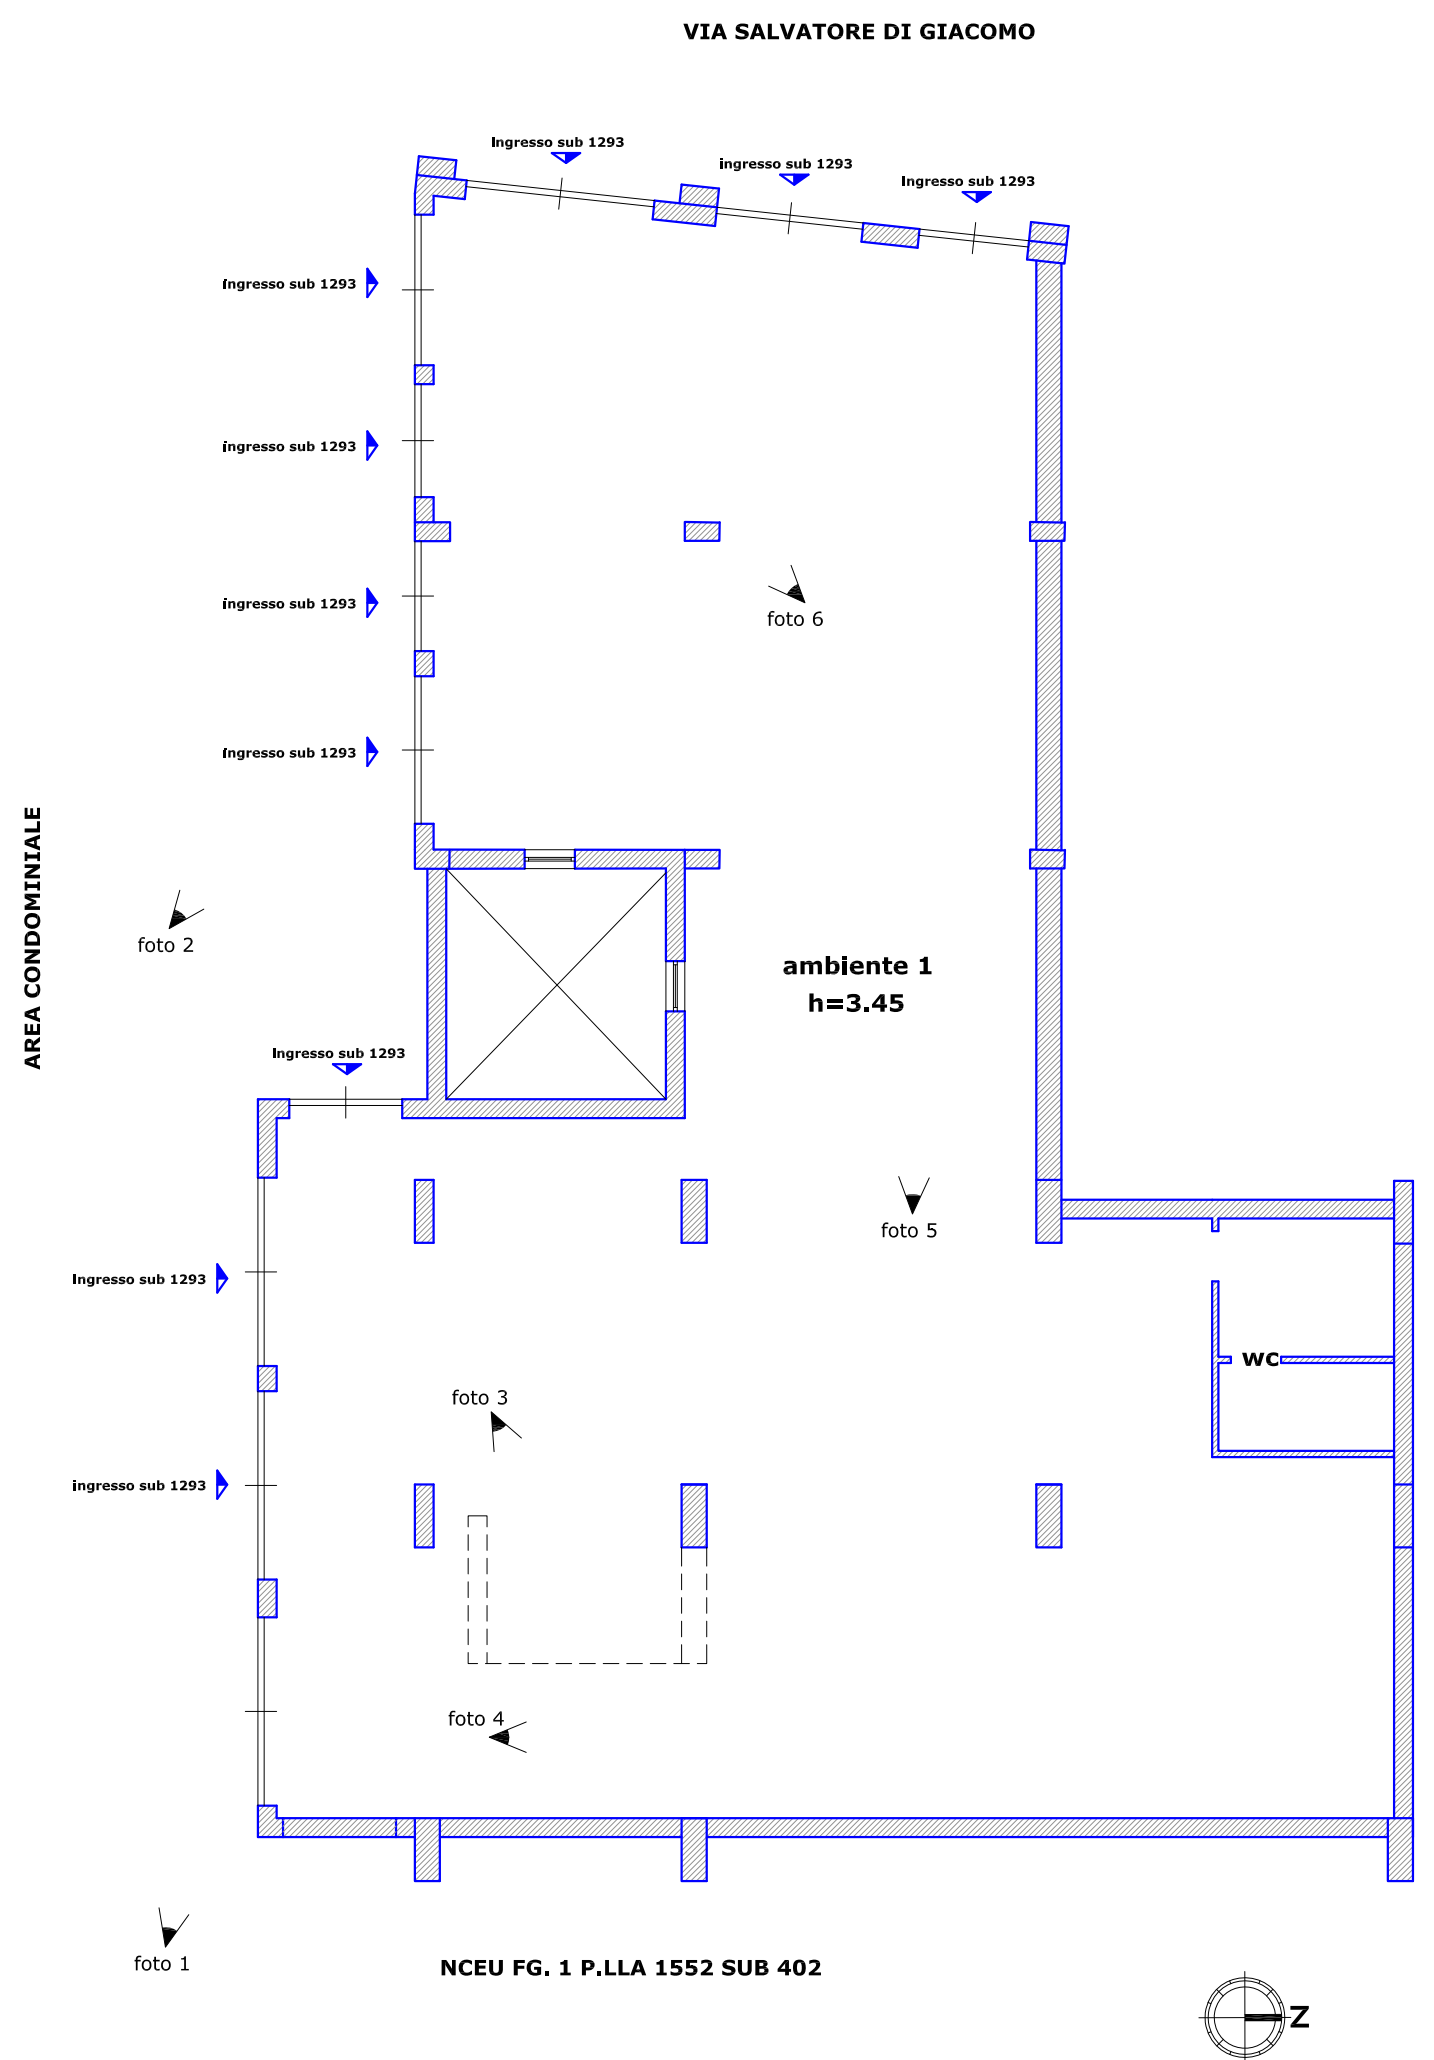

Vittorio Merito architetto
via Gennaro Serra, 75 - 80132 Napoli

TRIBUNALE DI NAPOLI
Sezione V
- Giudice dott. Mario CICCARELLI -
Procedura Esecutiva R.G.E. 1434/2012

Rilievo architettonico unità immobiliare

Via Salvatore di Giacomo n. 138/140
piano T - int. 1 - sc. D - lotto A
Melito di Napoli (NA)

Il Tecnico

sovrapposizione
pianta catastale - rilievo


Data
Marzo
2022

Fuori
Scala

ELABORATO

5

Data: 30/11/2020 - n. T186920 - Richiedente: MRTVTR73C30F839W

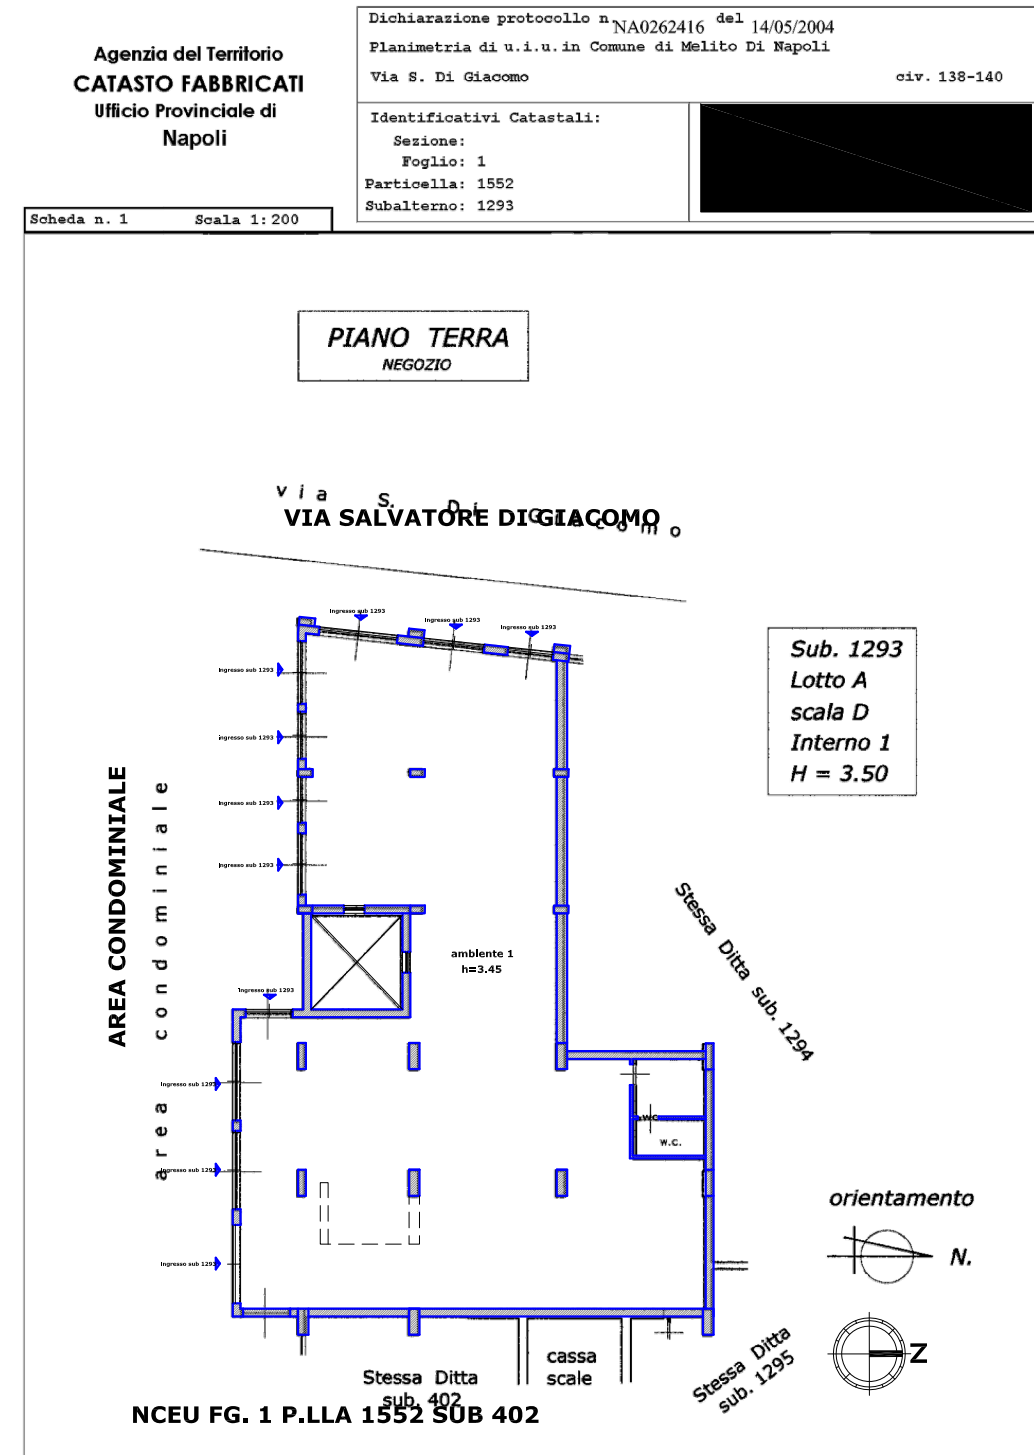

Data: 30/11/2020 - n. T186920 - Richiedente: MRTVTR73C30F839W
Totale schede: 1 - Formato di acquisizione: A4(210x297) - Formato stampa richiesto: A3(297x420)
Ultima planimetria in atti

Vittorio Merito architetto
via Gennaro Serra, 75 - 80132 Napoli

TRIBUNALE DI NAPOLI
Sezione V
- Giudice dott. Mario **CICCARELLI** -
Procedura Esecutiva R.G.E. 1434/2012

Rilievo architettonico unità immobiliare

Via Salvatore di Giacomo n. 138/140
piano T - int. 1 - sc. D - lotto A
Melito di Napoli (NA)

Il Tecnico

pianta individuazione
difformità catastali


Data
Marzo
2022

Fuori
Scala


ELABORATO

6

AREA CONDOMINIALE

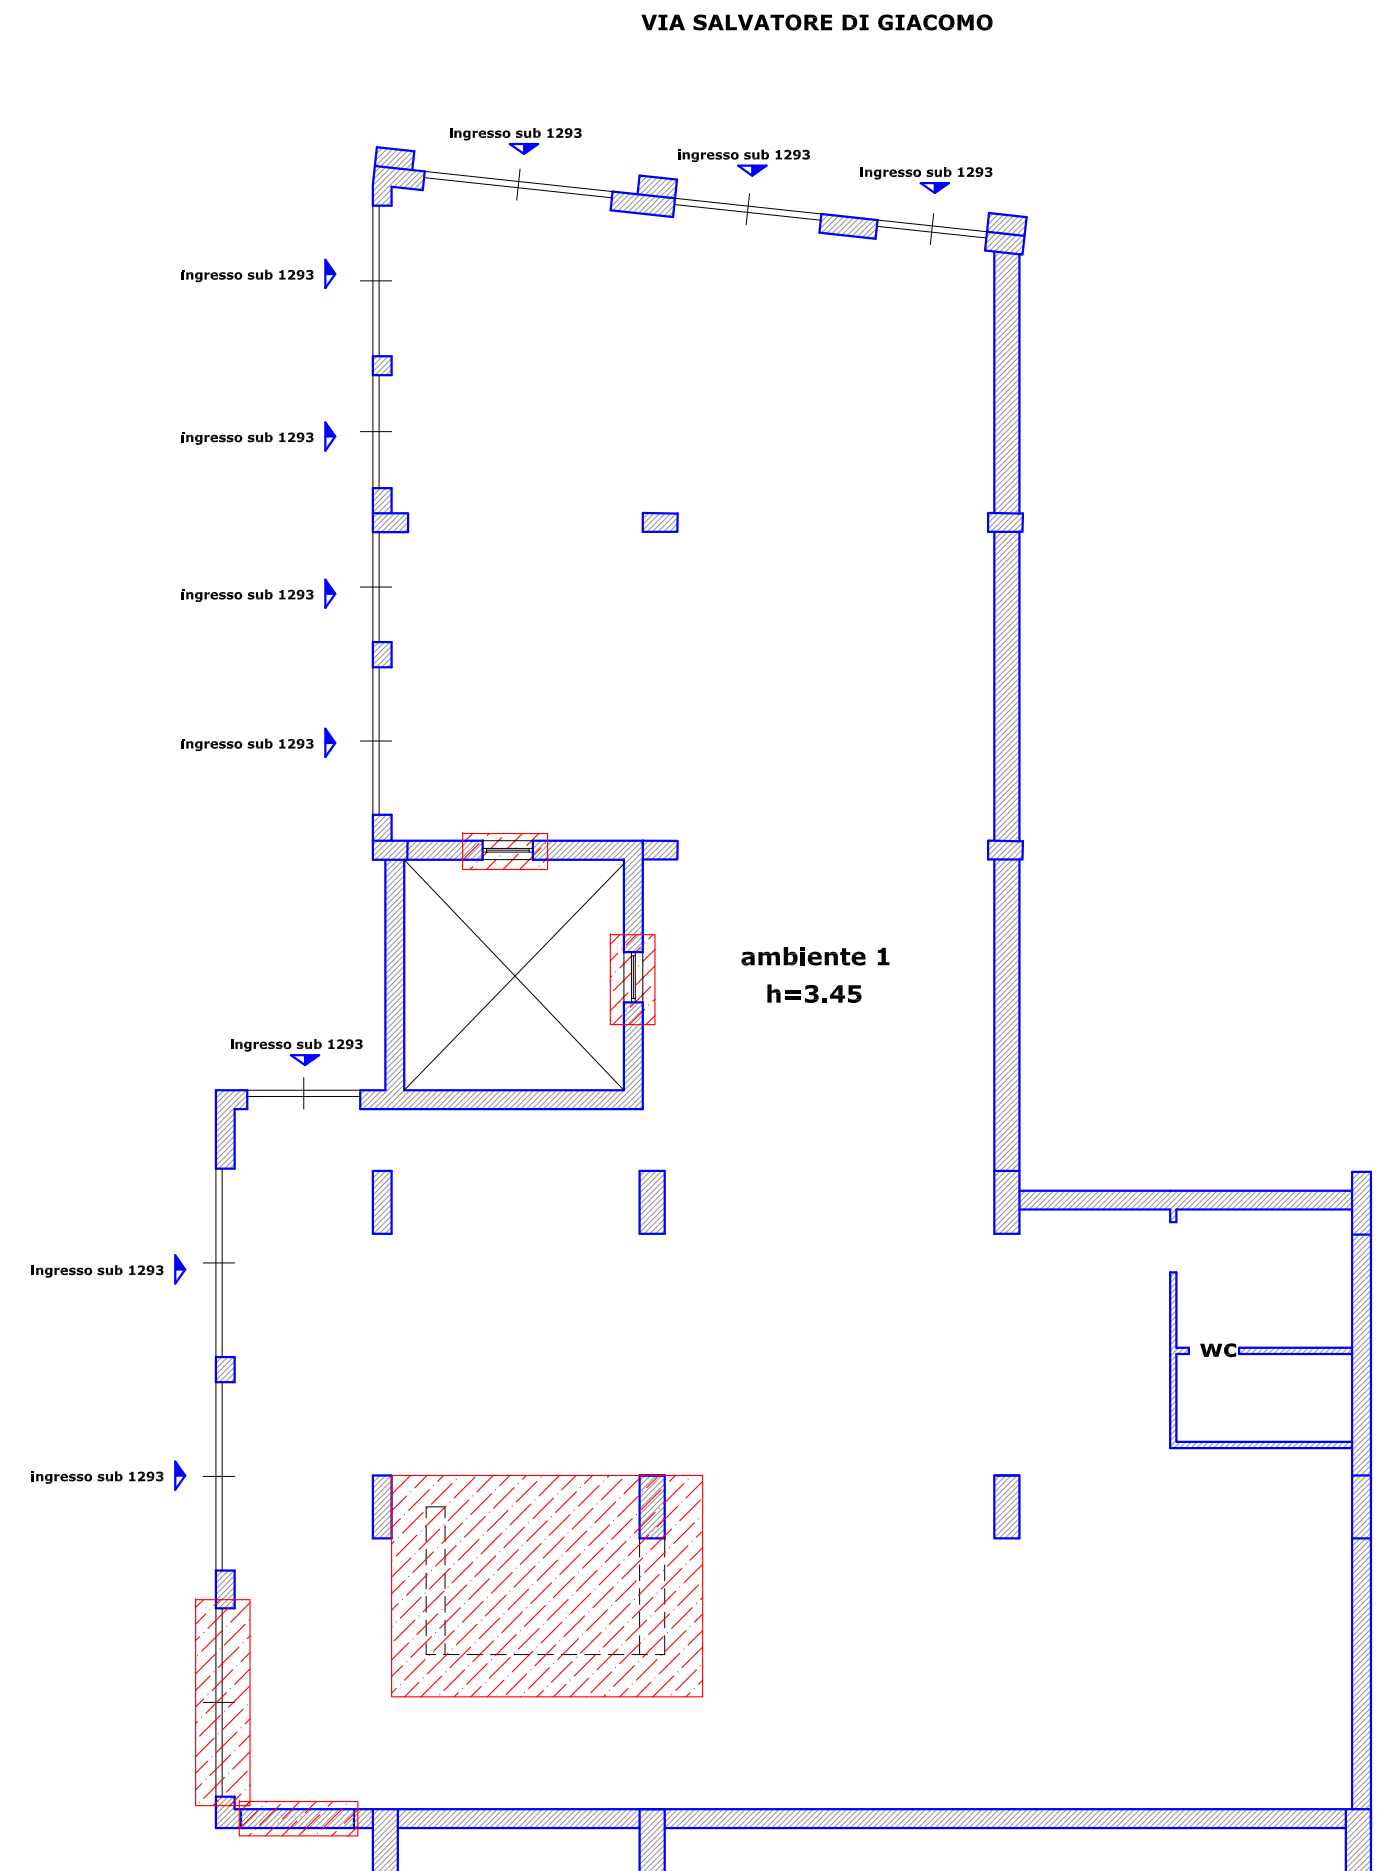

LEGENDA

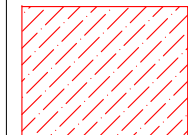

difformità catastali riscontrate

NCEU FG. 1 P.LLA 1552 SUB 402

