

**Vittorio Merito architetto**  
via Gennaro Serra, 75 - 80132 Napoli

**TRIBUNALE DI NAPOLI**  
**Sezione V**  
- Giudice dott. Mario CICCARELLI -  
**Procedura Esecutiva R.G.E. 1434/2012**

**Rilievo architettonico unità immobiliare**

**Via Enrico de Nicola n. 3**  
**piano T - int. 4 - sc. E - lotto A**  
**Melito di Napoli (NA)**

inquadramento


**Data**  
**Marzo**  
**2022**

Fuori  
Scala

**Il Tecnico**

ELABORATO

**1**

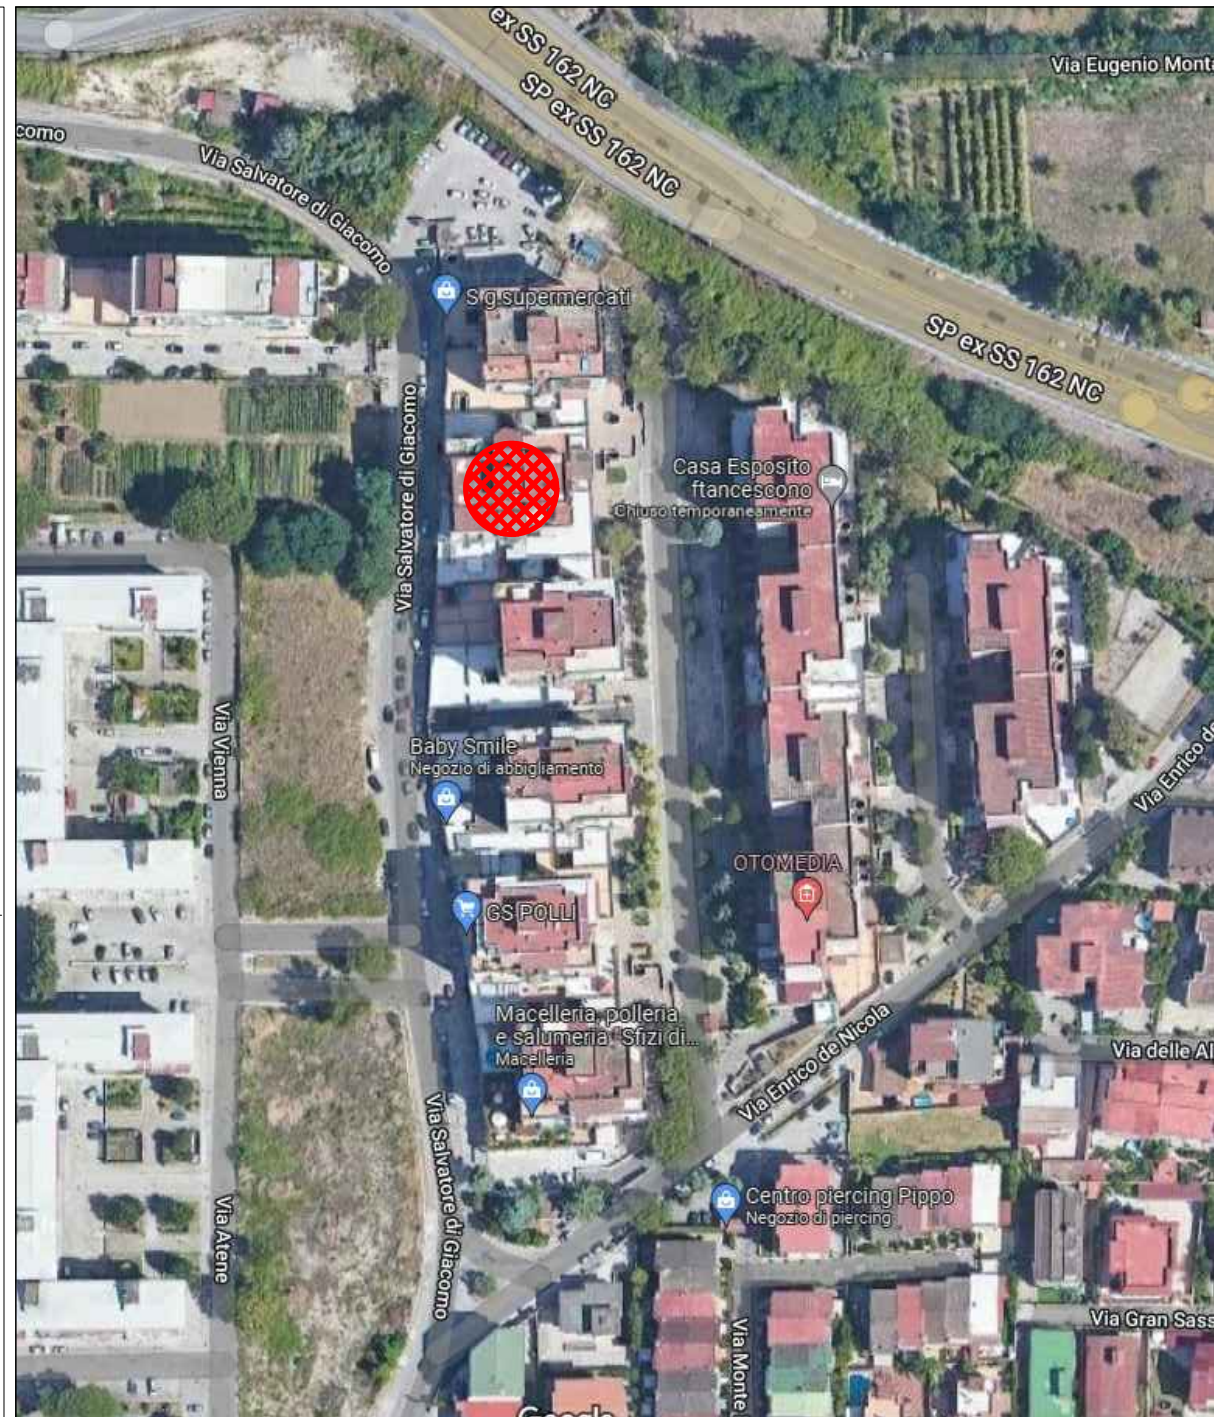

**Vittorio Merito architetto**  
via Gennaro Serra, 75 - 80132 Napoli

**TRIBUNALE DI NAPOLI**  
**Sezione V**  
**- Giudice dott. Mario CICCARELLI -**  
**Procedura Esecutiva R.G.E. 1434/2012**

**Rilievo architettonico unità immobiliare**

**Via Enrico de Nicola n. 3**  
**piano T - int. 4 - sc. E - lotto A**  
**Melito di Napoli (NA)**

**Il Tecnico**


individuazione  
ambienti

**Data**  
**Marzo**  
**2022**

Fuori  
Scala

ELABORATO

**2**

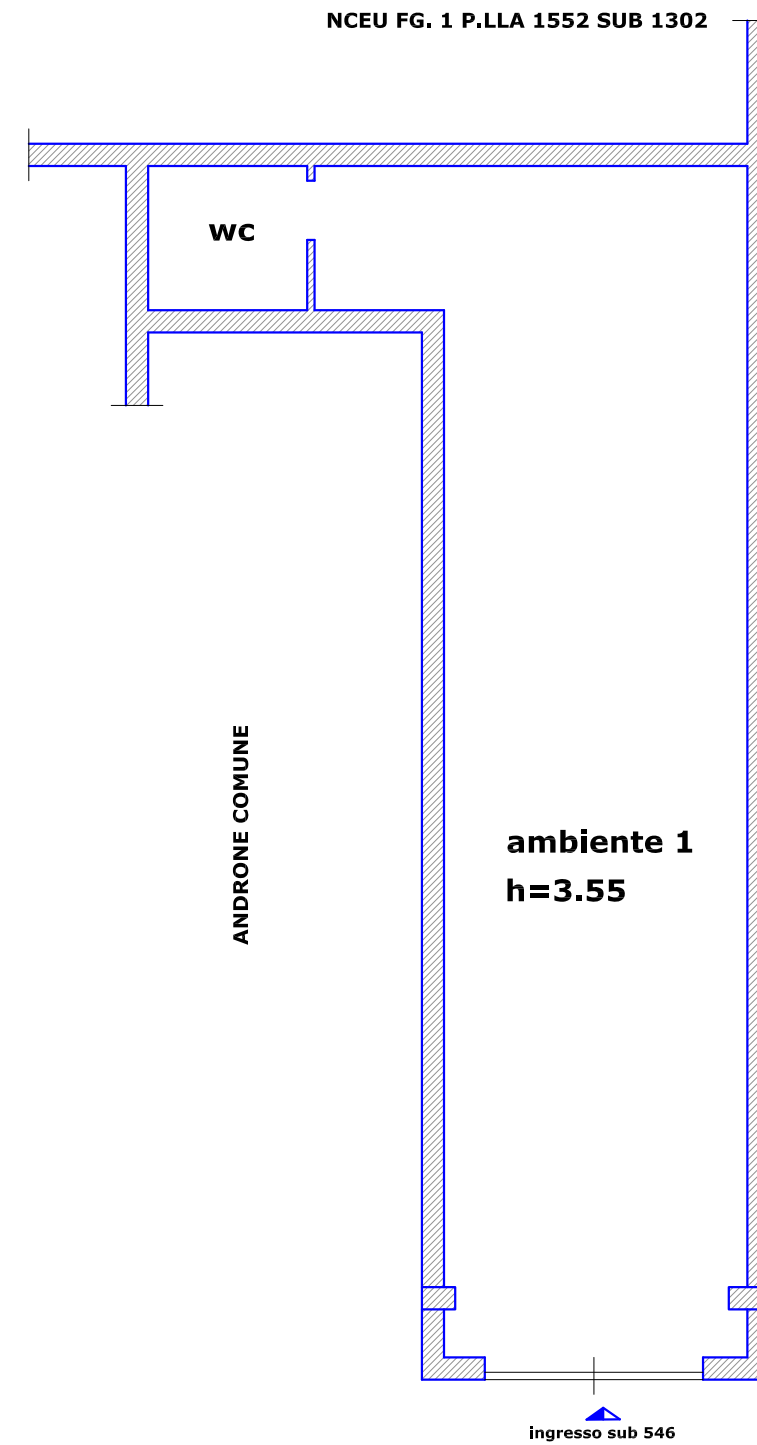

**Vittorio Merito architetto**  
via Gennaro Serra, 75 - 80132 Napoli

**TRIBUNALE DI NAPOLI**  
**Sezione V**  
**- Giudice dott. Mario CICCARELLI -**  
**Procedura Esecutiva R.G.E. 1434/2012**

**Rilievo architettonico unità immobiliare**

**Via Enrico de Nicola n. 3**  
**piano T - int. 4 - sc. E - lotto A**  
**Melito di Napoli (NA)**

**Il Tecnico**


pianta quote

**Data**  
**Marzo**  
**2022**

Fuori  
Scala

ELABORATO

**3**

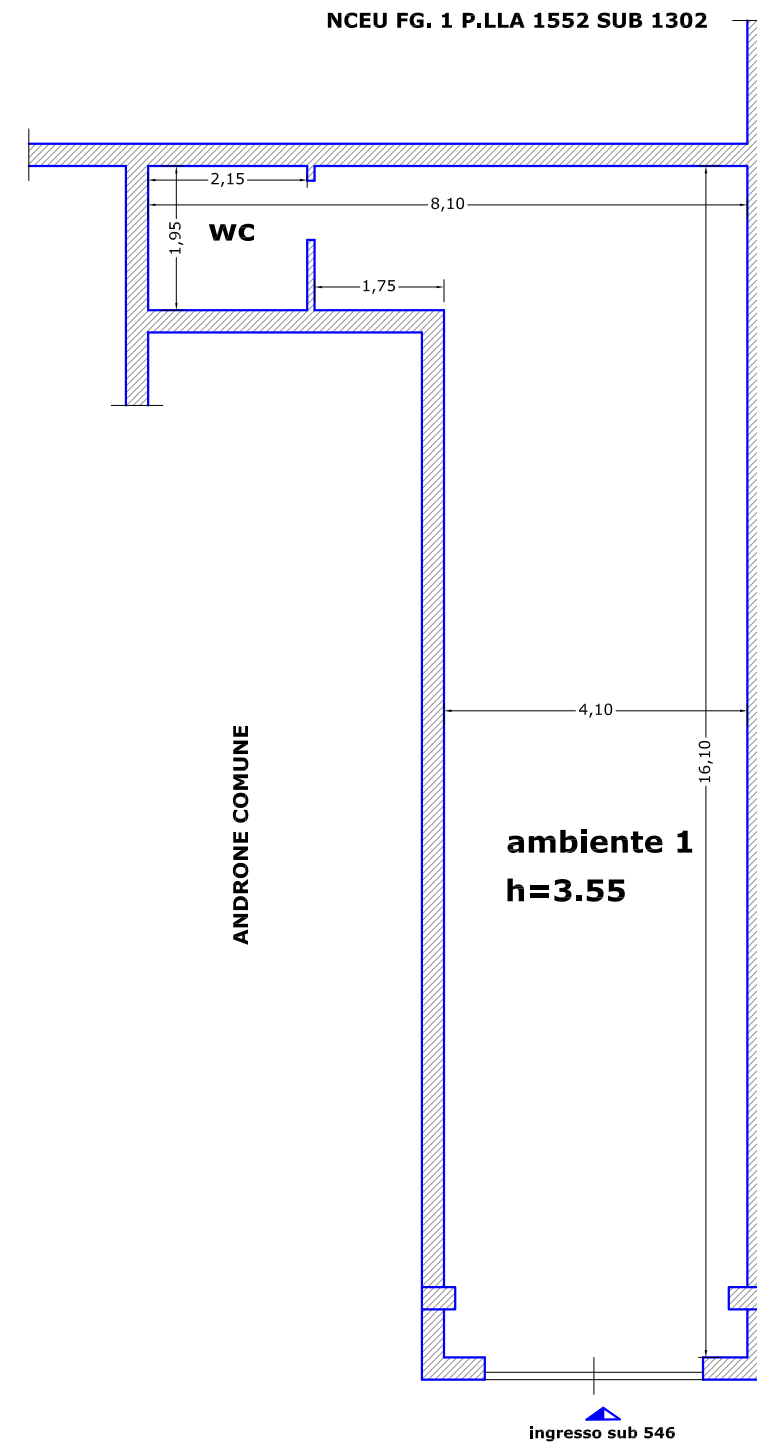

**Vittorio Merito architetto**  
via Gennaro Serra, 75 - 80132 Napoli

**TRIBUNALE DI NAPOLI**  
**Sezione V**  
**- Giudice dott. Mario CICCARELLI -**  
**Procedura Esecutiva R.G.E. 1434/2012**

**Rilievo architettonico unità immobiliare**

**Via Enrico de Nicola n. 3**  
**piano T - int. 4 - sc. E - lotto A**  
**Melito di Napoli (NA)**

**Il Tecnico**

**Data**  
**Marzo**  
**2022**

Fuori  
Scala

ELABORATO

**4**


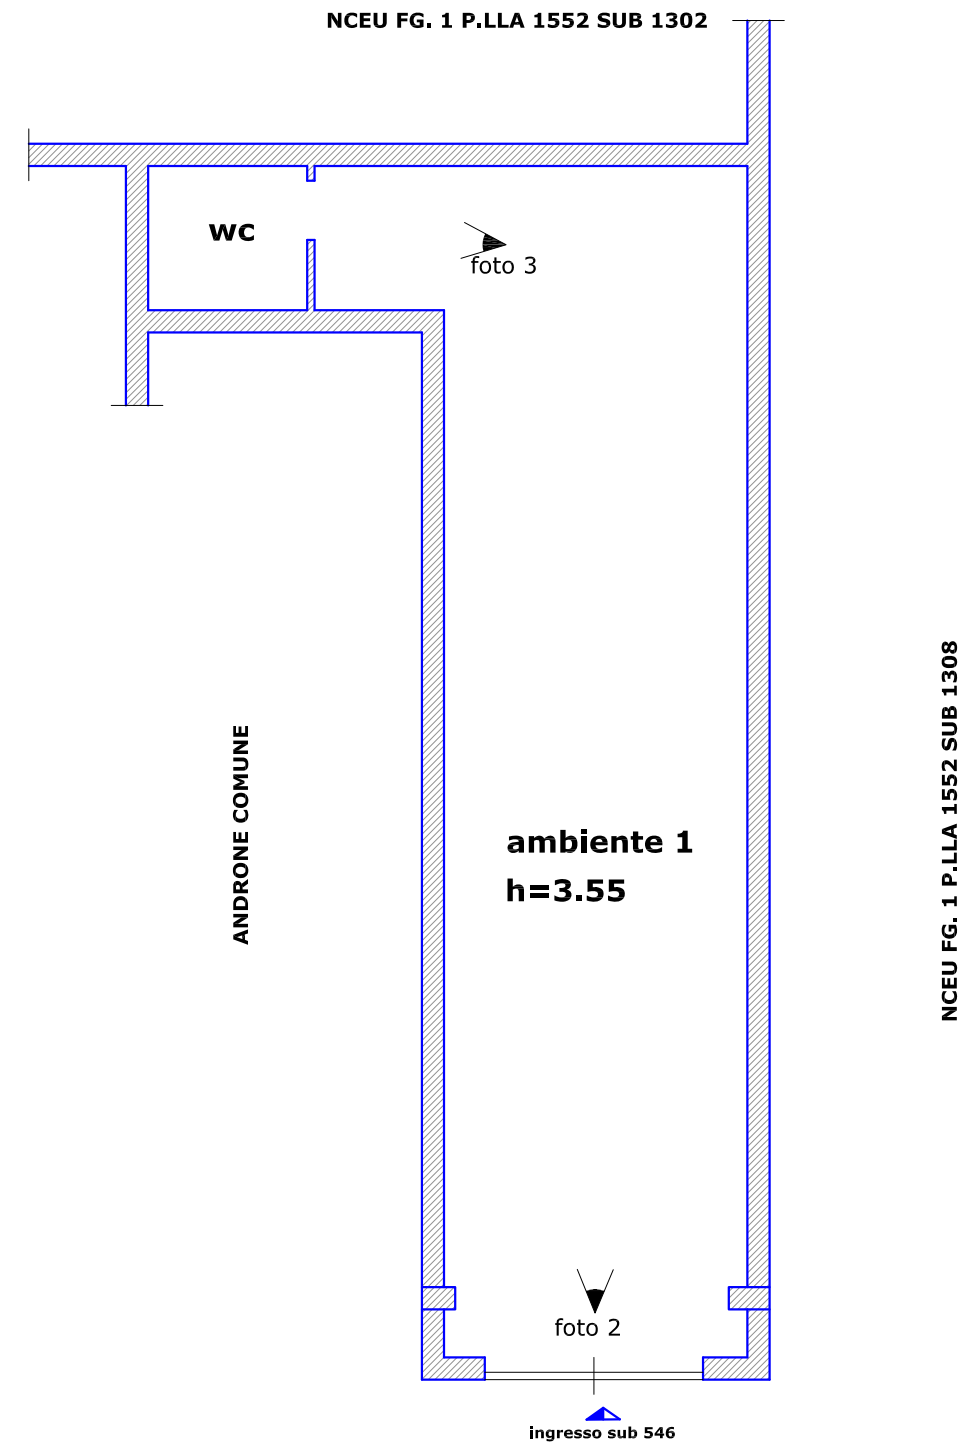


foto 1



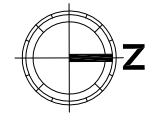

**Vittorio Merito architetto**  
via Gennaro Serra, 75 - 80132 Napoli

**TRIBUNALE DI NAPOLI**  
**Sezione V**  
**- Giudice dott. Mario CICCARELLI -**  
**Procedura Esecutiva R.G.E. 1434/2012**

**Rilievo architettonico unità immobiliare**

**Via Enrico de Nicola n. 3**  
**piano T - int. 4 - sc. E - lotto A**  
**Melito di Napoli (NA)**

**Il Tecnico**

sovrapposizione  
pianta catastale - rilievo


**Data**  
**Marzo**  
**2022**

**Fuori**  
**Scala**

**ELABORATO**

**5**

Data: 30/11/2020 - n. T174838 - Richiedente: MRTVTR73C30F839W

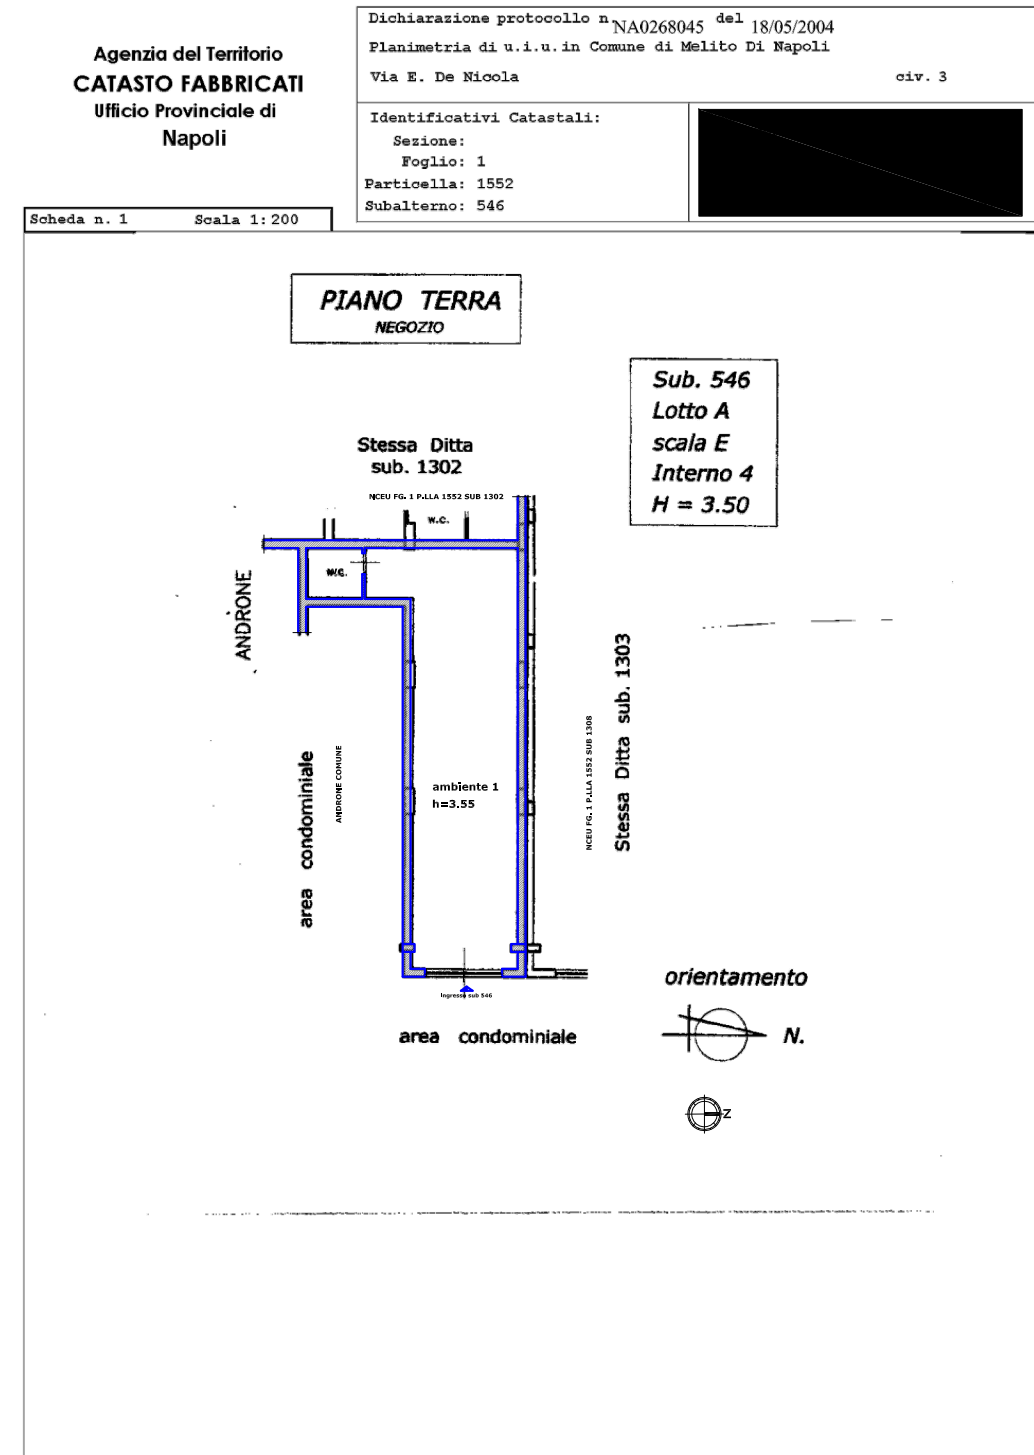

Data: 30/11/2020 - n. T174838 - Richiedente: MRTVTR73C30F839W  
Totale schede: 1 - Formato di acquisizione: A4(210x297) - Formato stampa richiesto: A3(297x420)  
Ultima planimetria in atti