

**Agenzia del Territorio  
CATASTO FABBRICATI  
Ufficio Provinciale di  
Napoli**

Dichiarazione protocollo n. NA0709998 del 15/11/2006

Planimetria di u.i.u. in Comune di Pozzuoli

Via Follieri

civ. 14-16-18

Identificativi Catastali:

Sezione:

Foglio: 75

Particella: 45

Subalterno: 5

Compilata da:

Artiaco Aniello

Iscritto all'albo:

Geometri

Prov. Napoli

N. 4770


Scheda n. 1

Scala 1:200

# PIANTA PRIMO PIANO

**Proc. di esec. Imm. TribNA -sez. Civ. XIV - Rge 776-18 - G.E. dott.ssa M.R. Giugliano -  
All.to all'elab. Peritale - Esp. Stimat.: ing. T. Castaldo**

**All. 2.10. Planimetria catastale  
storica sub 5 (per lotto 2)**

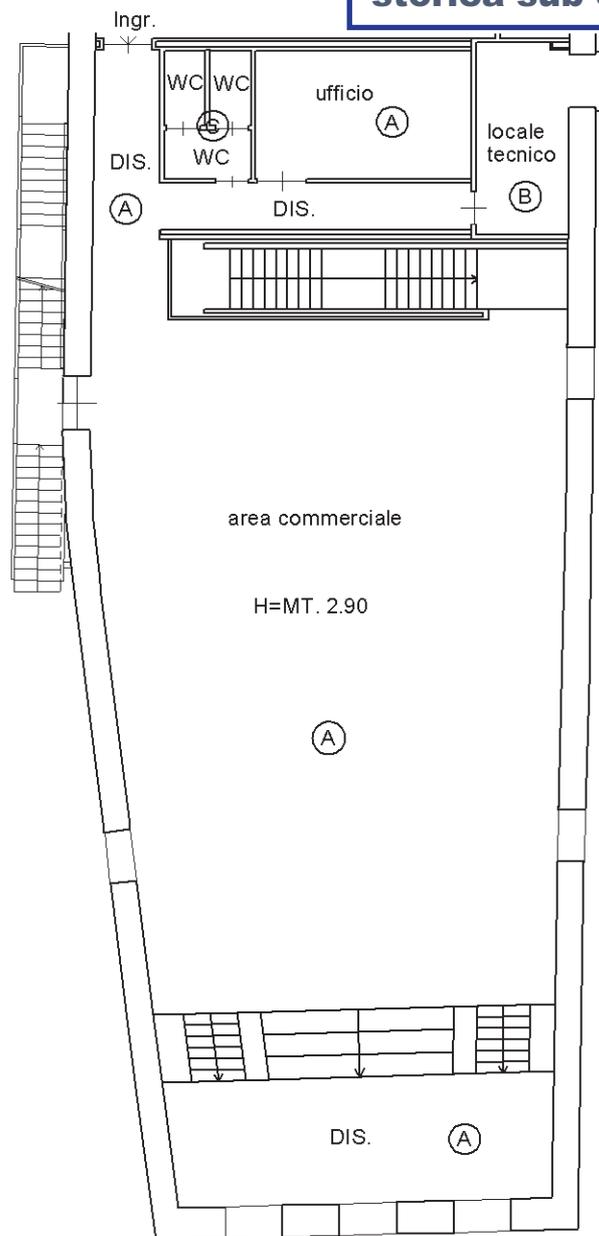

Ultima planimetria in atti

Data: 02/11/2022 - n. T199413 - Richiedente: CSTTMS73M28F839R

Totale schede: 1 - Formato di acquisizione: A4(210x297) - Formato stampa richiesto: A4(210x297)