

MODULARIO
F. - Cat. S. T. - 308



MINISTERO DELLE FINANZE
DIREZIONE GENERALE DEL CATASTO E DEI SERVIZI TECNICI ERARIALI

Lire
30

NUOVO CATASTO EDILIZIO URBANO

(R. DECRETO-LEGGE 13 APRILE 1959, N. 692)

Planimetria dell'immobile situato nel Comune di Napoli Via N. Nicolini civ. 51

Ditta [redacted]

Allegata alla dichiarazione presentata all'Ufficio Tecnico Erariale di Napoli

ACCERTAMENTO GENERALE DELLA
PROPRIETÀ IMMOBILIARE URBANA
(R.D.L. 13 aprile 1959, n. 692)

COMUNE


di Napoli

TALLONCINO DI RISCONTRO
DELLA SCHEDA

N° 0027641

Serie D

Scheda D n° 0027641

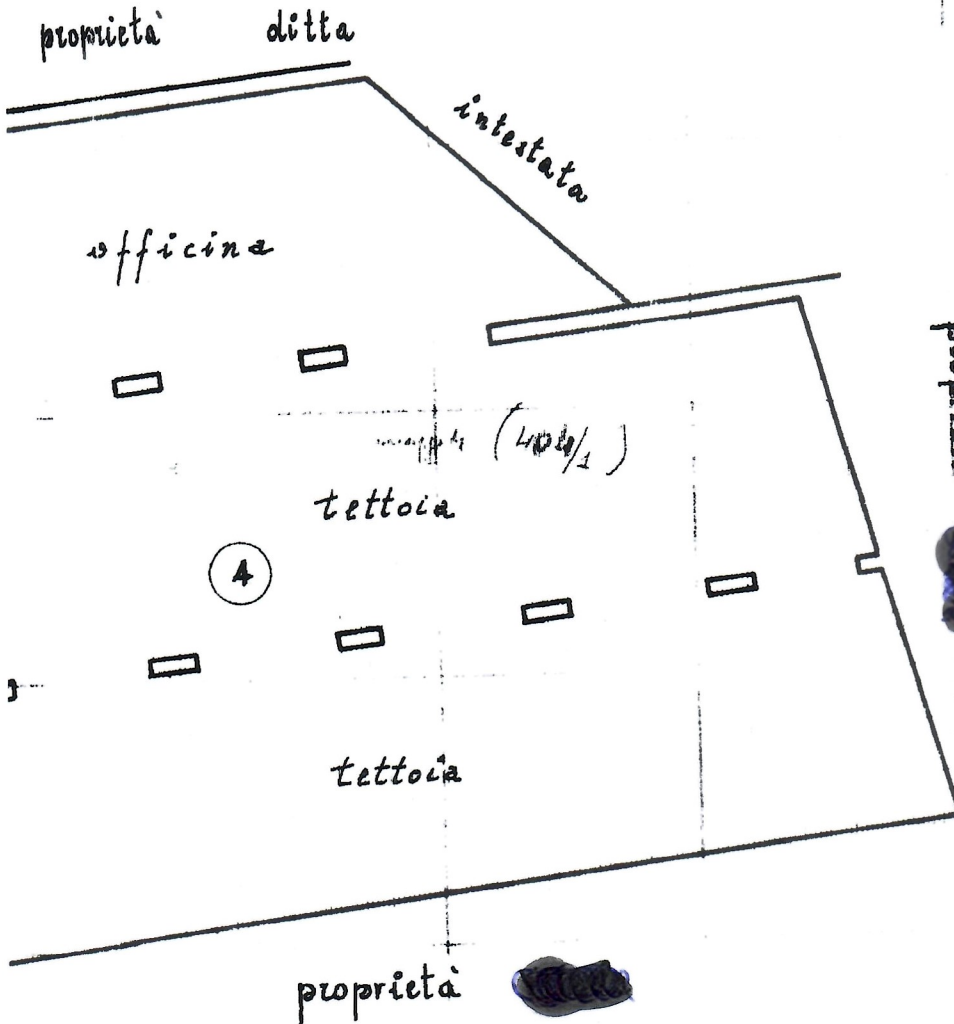

ORIENTAMENTO



SCALA DI 1: 200

SPAZIO RISERVATO PER LE ANNOTAZIONI D'UFFICIO

DATA
PROT. N°

Compilata dal Prof. ing. Francesco
Massarella
(titolo, nome e cognome del tecnico)


Iscritto all'Albo degli ingegneri
della Provincia di Napoli

DATA 6 luglio 1965

Firma: Prof. Francesco Massarella

ISTITUTO VOMAREGGIO DELLO STATO

* Scala originale non disponibile. *

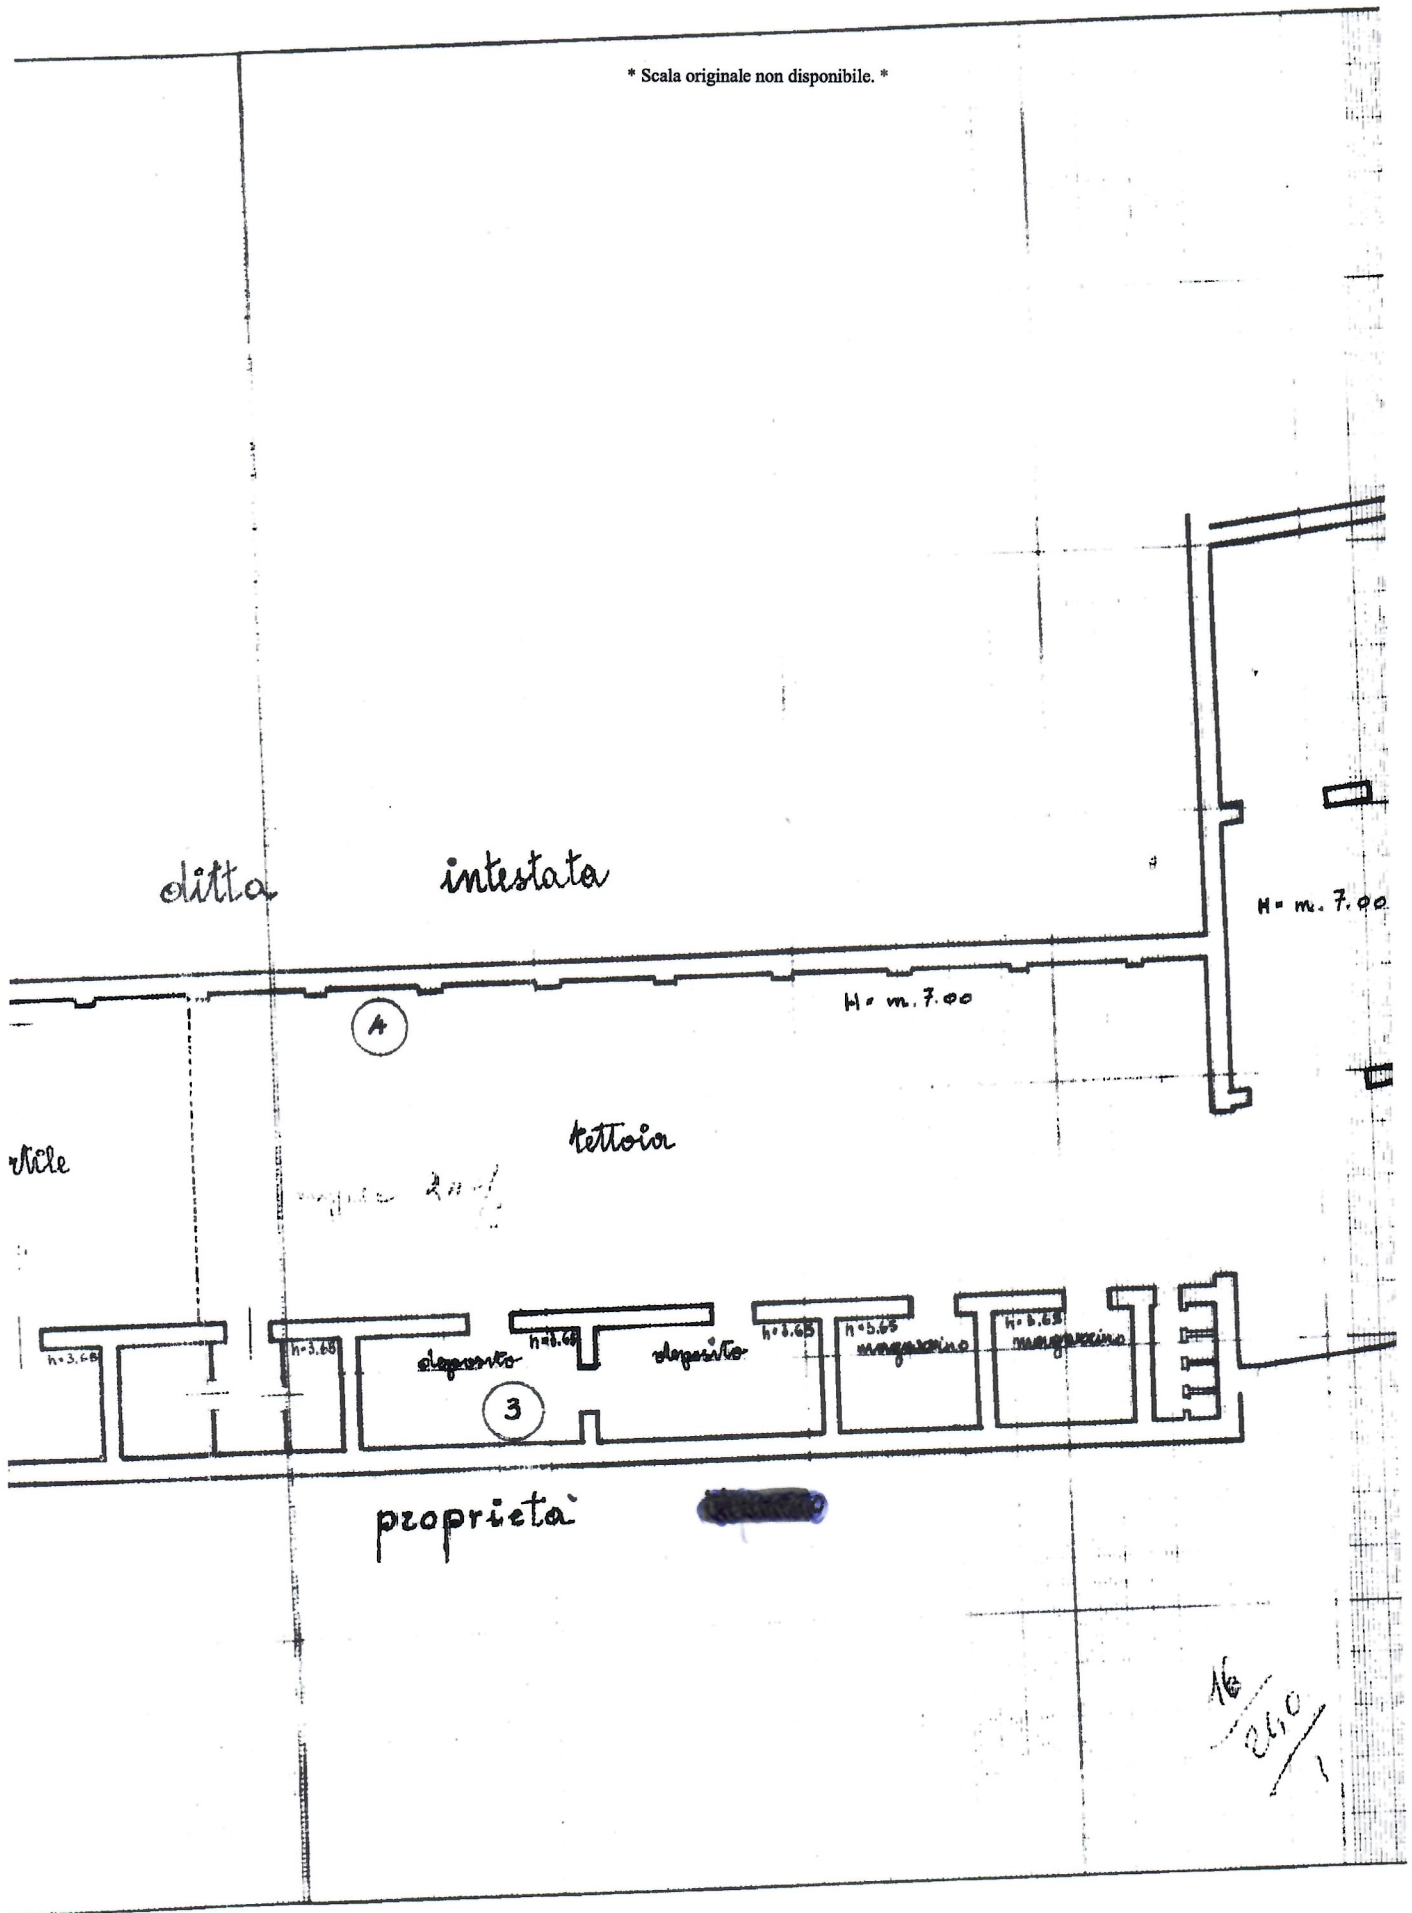

* Scala originale non disponibile *

