

**Agenzia del Territorio  
CATASTO FABBRICATI  
Ufficio Provinciale di  
Napoli**

Dichiarazione protocollata n. NA0000166 del 03/01/2011

Planimetria di u.i.u. in Comune di Ercolano

Viuli

civ. 28

Identificativi Catastali:

Sezione:  
Foglio: 9  
Particella: 68  
Subalterno: 7

Compilata da:

Iscritto all'albo:



Prov. Napoli

N.

Scheda n. 1

Scala 1:200

**Piano Primo**

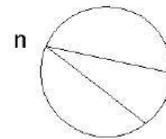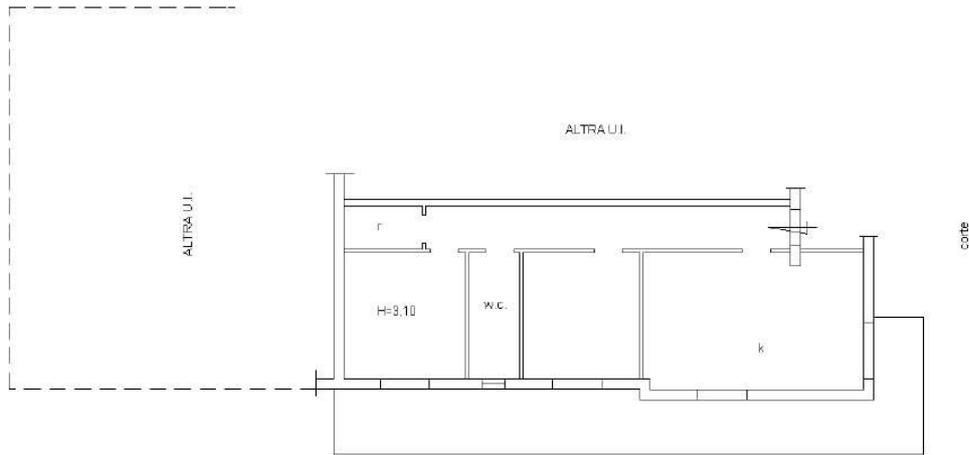

Ultima planimetria in atti

Data: 19/06/2023 - n. T332289 - Richiedente:

Totale schede: 1 - Formato di acquisizione: A4(210x297) - Formato stampa richiesto: A4(210x297)