Arch. Luca Di Meglio, via Consalvo n. 99/H, 80125 Napoli.
Esperto nella procedura di Esecuzione Immobiliare n. 281/2021 R.G.E., Tribunale di Napoli, V Sez. Civile, promossa da [redacted] contro [redacted] G.E. dott.ssa E. Asprone.

All.6.1
Tav 1

LOTTO I: Immobile sito in Napoli, al C.so S. Giovanni a Teduccio, già Vico Catari n. 46, costituito da un appartamento per civile abitazione, posto al piano primo. Dati N.C.E.U. Comune di Napoli: SEZ SGO; Foglio 2; P.lla 57; Sub 3; Cat A/5.

INQUADRAMENTO PLANIMETRICO
sovrapposizione aerofotogrammetria e mappe Catasto Terreni Comune di Napoli - Foglio 167; P.lla 121

Sc. 1:1000

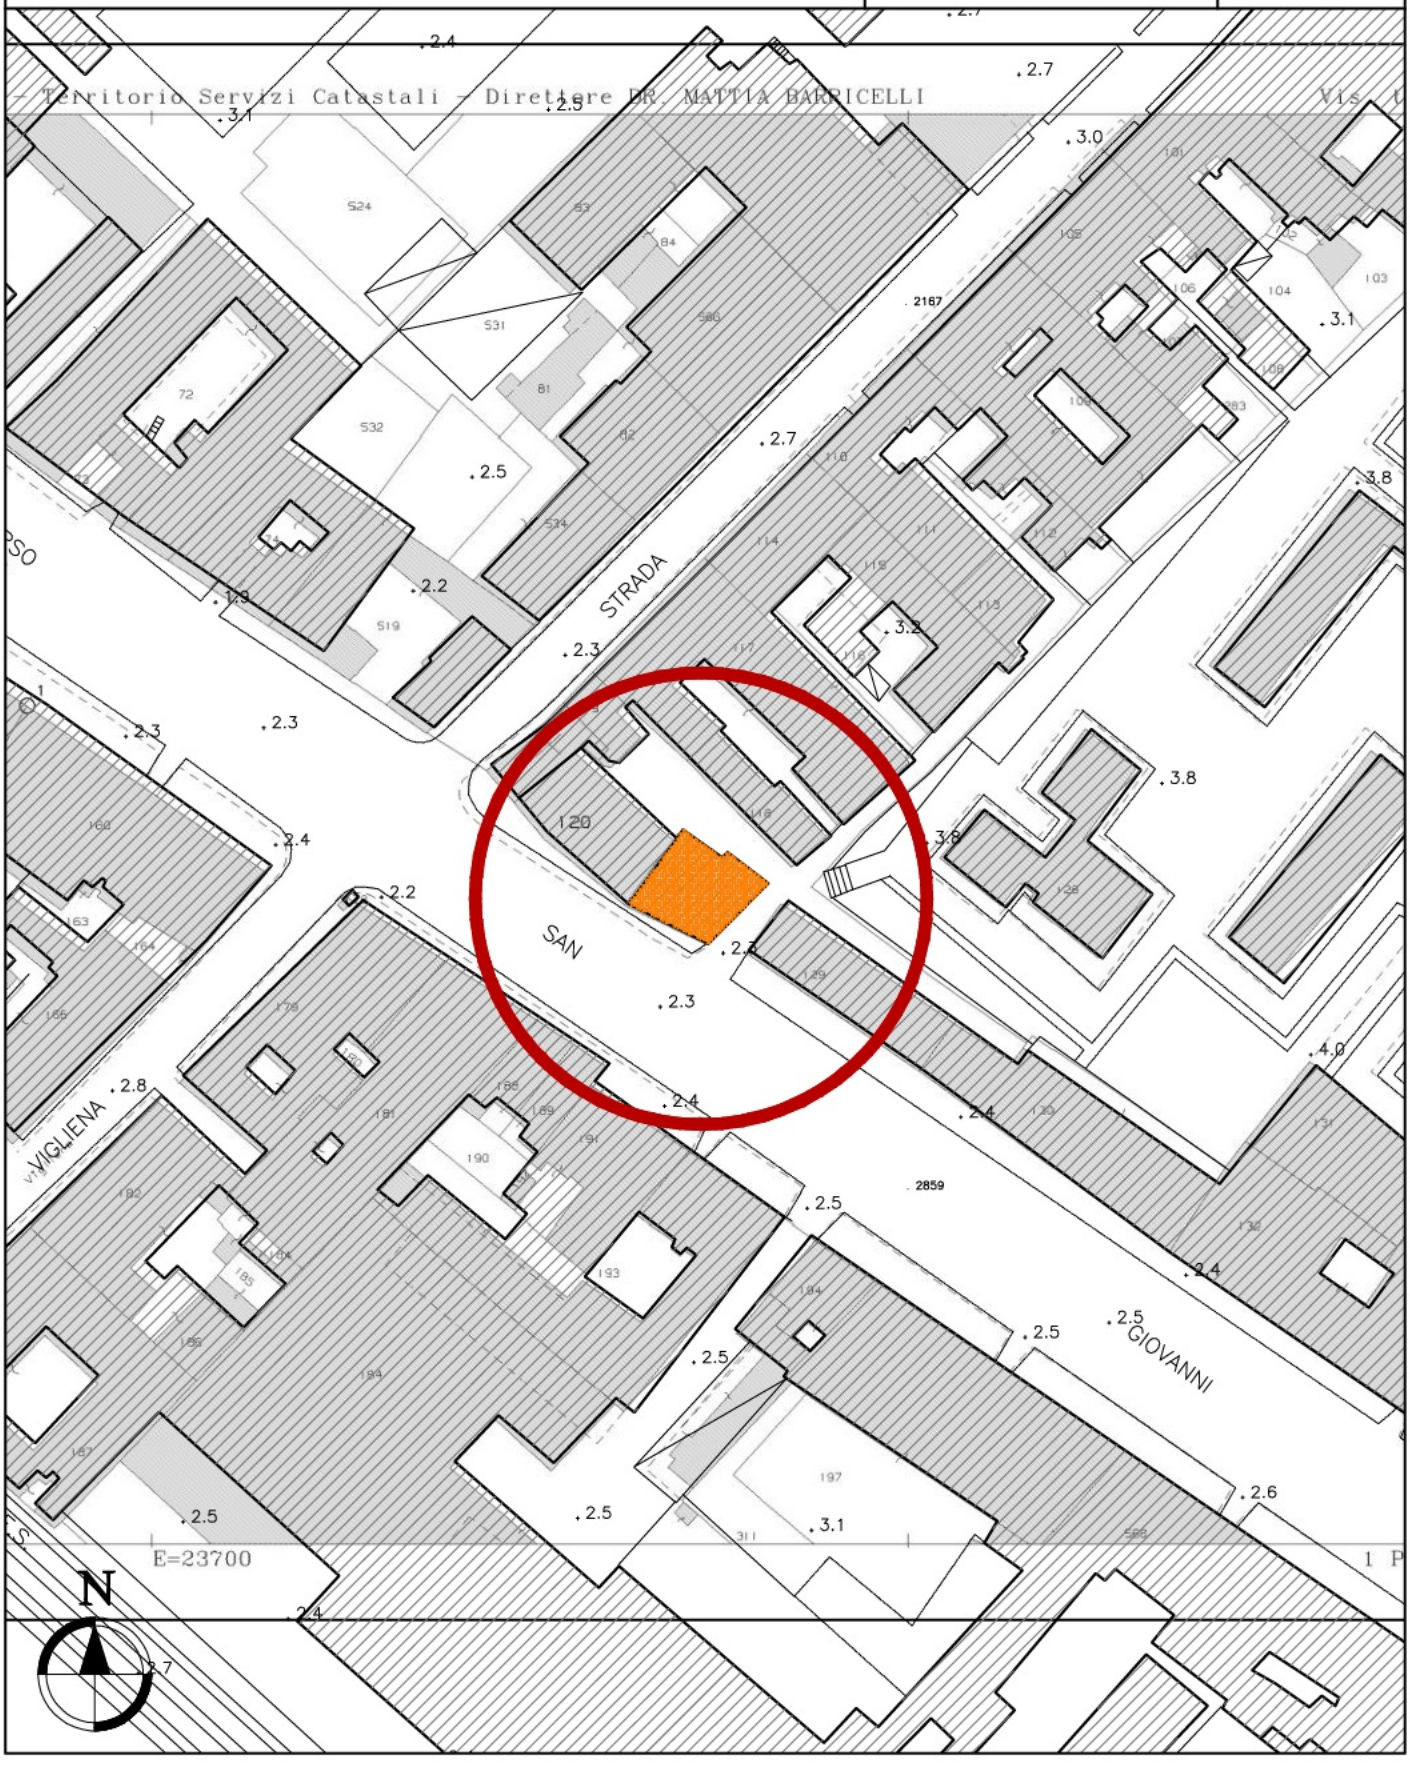

Arch. Luca Di Meglio, via Consalvo n. 99/H, 80125 Napoli.
Esperto nella procedura di Esecuzione Immobiliare n. 281/2021 R.G.E., Tribunale di Napoli, V Sez. Civile, promossa da [redacted], contro [redacted] G.E. dott.ssa E. Asprone.

All. 6.1
Tav 2

LOTTO I: Immobile sito in Napoli, al C.so S. Giovanni a Teduccio, già Vico Catari n. 46, costituito da un appartamento per civile abitazione, posto al piano primo. Dati N.C.E.U. Comune di Napoli: SEZ SGO; Foglio 2; P.lla 57; Sub 3; Cat A/5.

INQUADRAMENTO PLANIMETRICO
sovrapposizione foto satellitare e aerofotogrammetria Comune di Napoli

Sc. 1:1000