

**Agenzia del Territorio  
CATASTO FABBRICATI  
Ufficio Provinciale di  
Napoli**


Dichiarazione protocollo n. 278348  
Planimetria di u.i.u. in Comune di Napoli  
Via Cardinale Filomarino

civ. 70C

Identificativi Catastali:  
Sezione: SEC  
Foglio: 10  
Particella: 350  
Subalterno: 105

Compilata da:  
**Sangiorgio Pietro**  
Iscritto all'albo:  
**Architetti**  
Prov. Napoli N. 1745

cheda n. 1 Scala 1:100

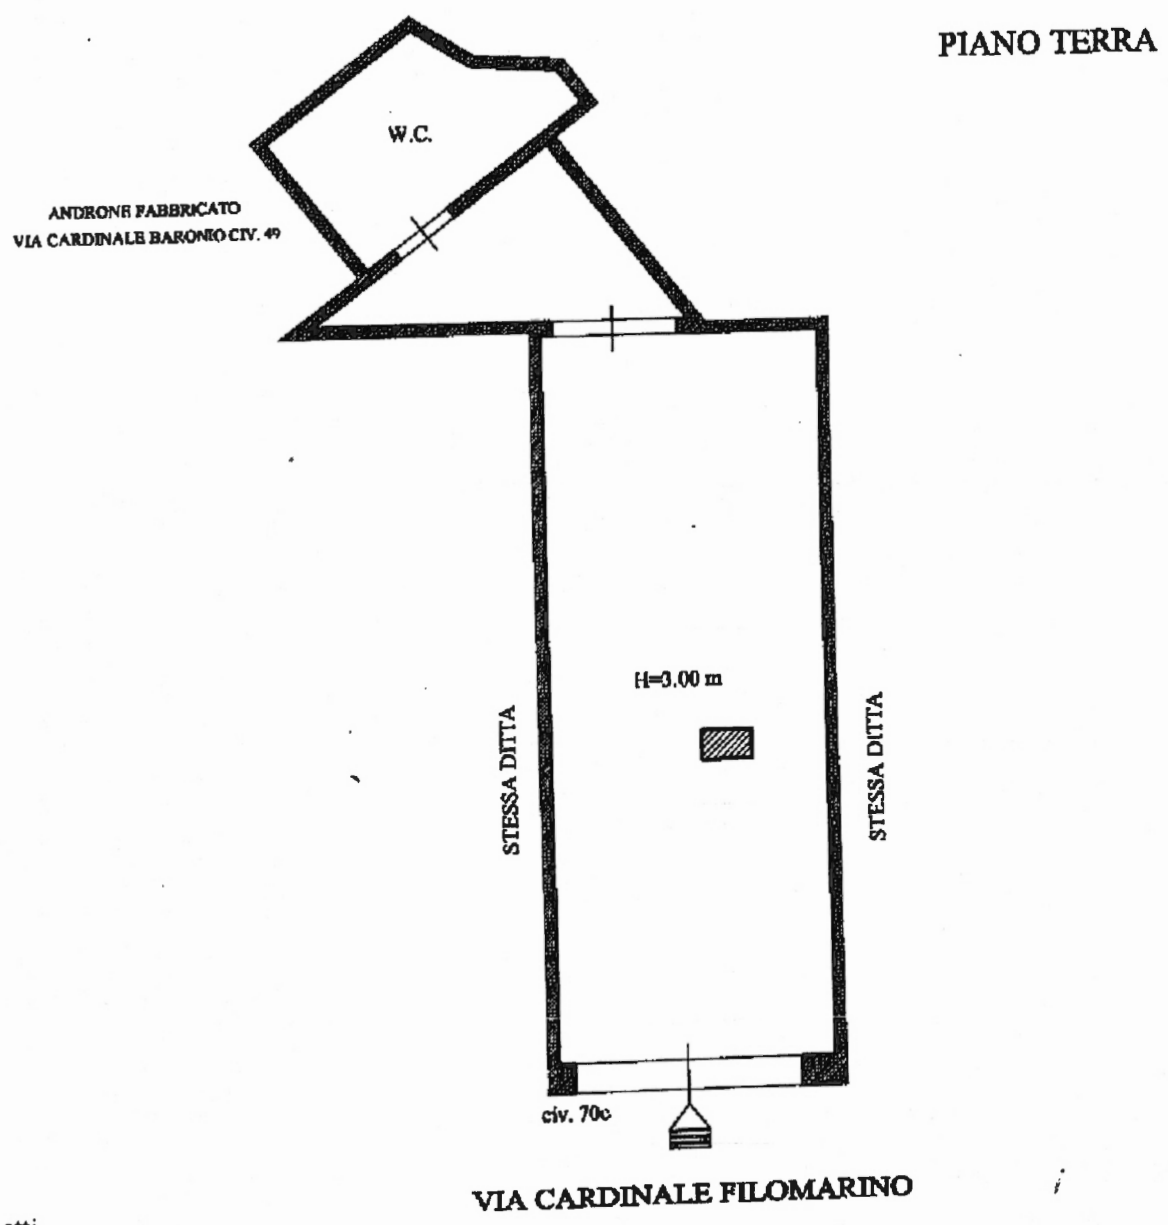

Planimetria in atti