

lo 102
Agenzia del Territorio
CATASTO FABBRICATI
Ufficio Provinciale di
Napoli

Identificativi Catastali:

Sezione: SEC
Foglio: 10
Particella: 350
Subalterno: 104

Compilata da:
Sangiorgio Pietro

Iscritto all'albo:
Architetti


Prov. Napoli

N. 1745

cheda n. 1

Scala 1:100

PIANO TERRA

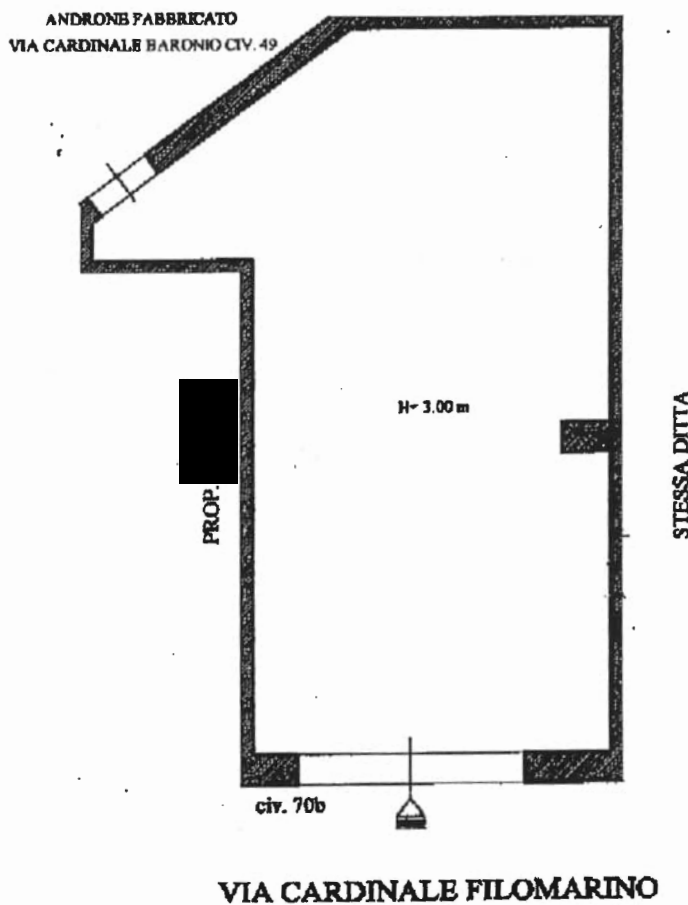

Planimetria in atti

04/12/2007 - Vis. n. NA0951593 - Richiesta n. 304272 - Richiedente ING ZAGORDI

chede: 1 - Formato di acq.: A4(210x297) - Fatt. di scala: 1:1