

**Agenzia delle Entrate
CATASTO FABBRICATI
Ufficio Provinciale di
Napoli**

Dichiarazione protocollo n. NA0219337 del 25/05/2016

Planimetria di u.i.u. in Comune di Napoli

Via Comunale Vecchia

civ. 197

Identificativi Catastali:

Sezione: FIA

Foglio:

Particella:

Subalterno:

Compilata da:
Schiavo Vincenzo

Iscritto all'albo:
Ingegneri


Prov. Napoli

N. 09787


Scheda n. 1

Scala 1:100

Cortile

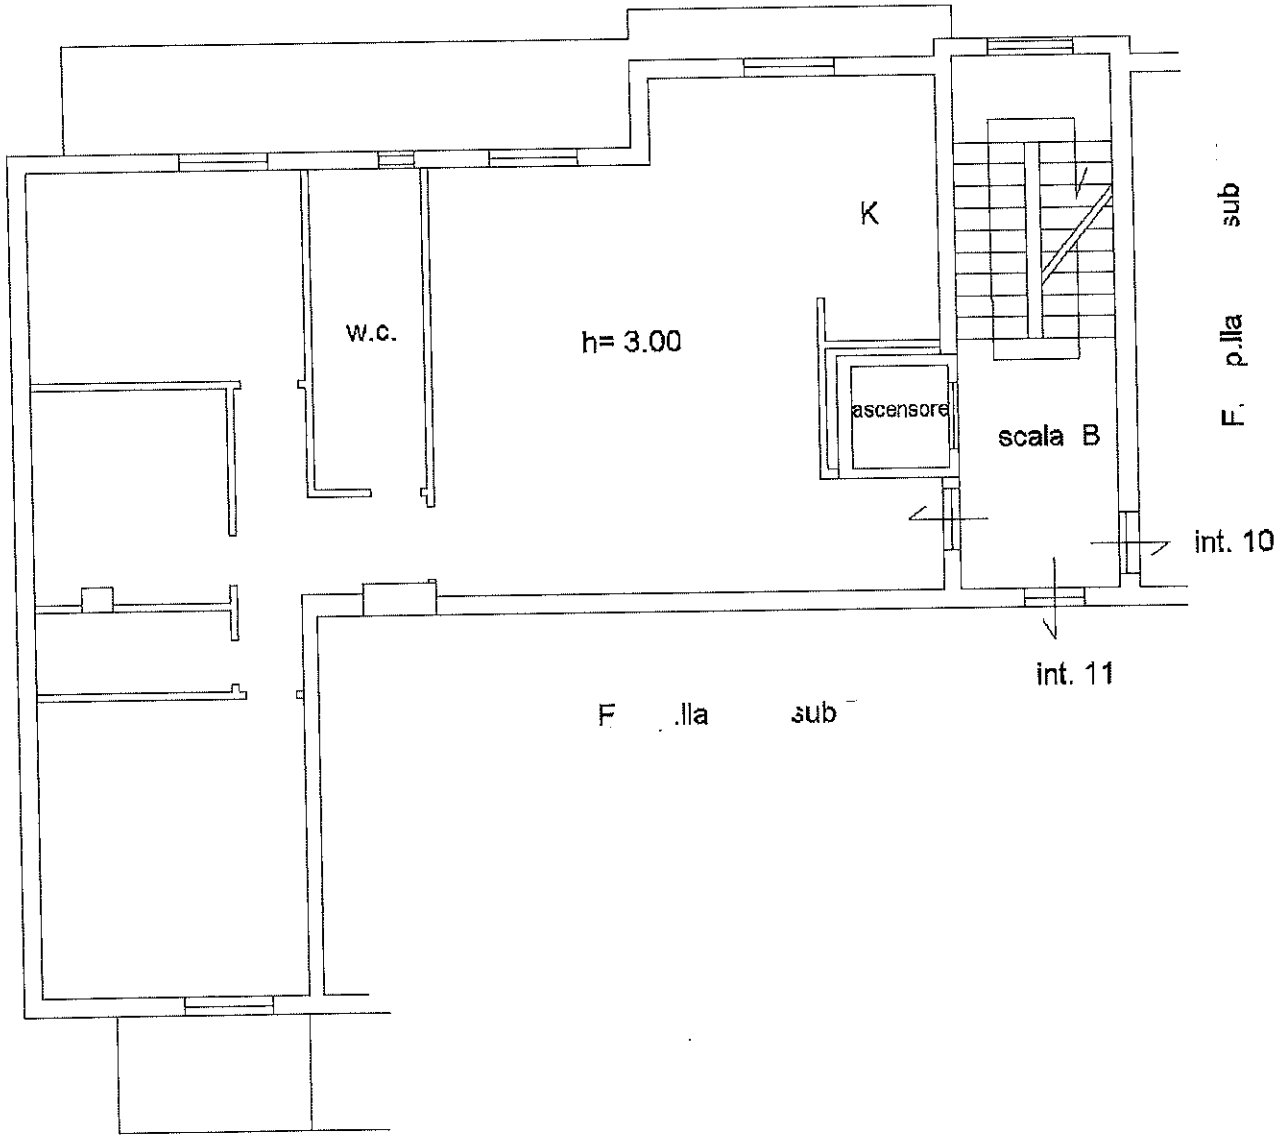

Via Comunale vecchia

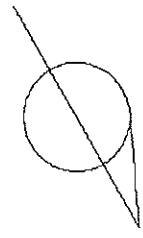

NORD

Ultima planimetria in atti

Data: 23/05/2022 - n. T89280 - Richiedente: RCCFRC75R42F839N

Totale schede: 1 - Formato di acquisizione: A4(210x297) - Formato stampa richiesto: A4(210x297)

Catasto dei Fabbricati - Situazione al 23/05/2022 - Comune di NAPOLI(F839) - < Sez. urbana PIA - Fogli Particella Subalterno :
VIA COMUNALE VECCHIA n. 197 Scala B Interno 12 Piano 4