



Rilievo dell'unità immobiliare sita in Napoli alla via Santa Maria delle Grazie n. 31, piano T-S1.

In catasto sez. MER, foglio 8, p.lla 262, sub. 25, piano T-S1

L'Esperto Stimatore  
arch. Gaetano Amodio

**PIANTA PIANO TERRA**

**PIANTA PIANO S1 SOTTO STRADA**

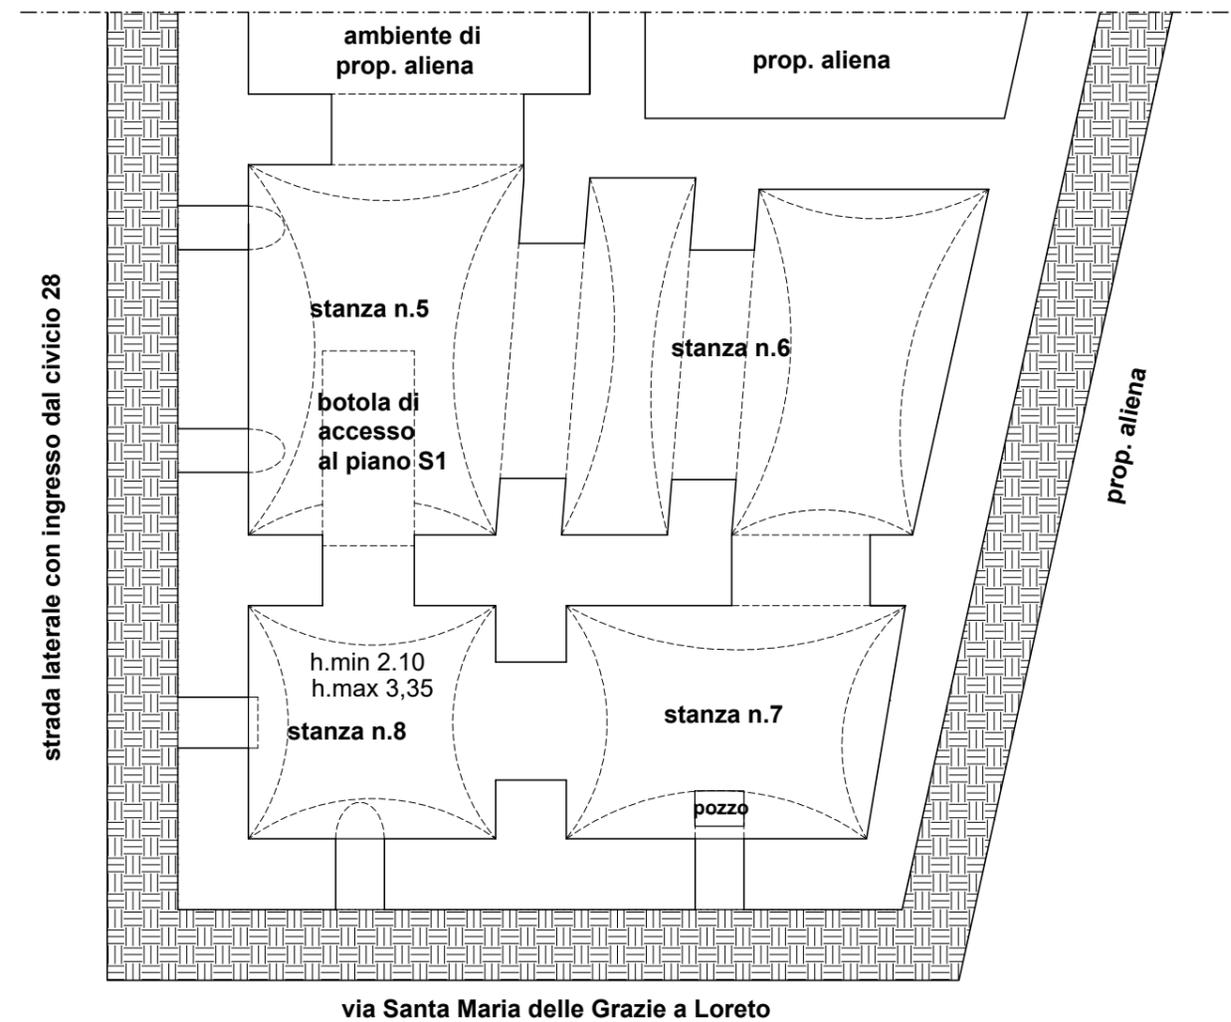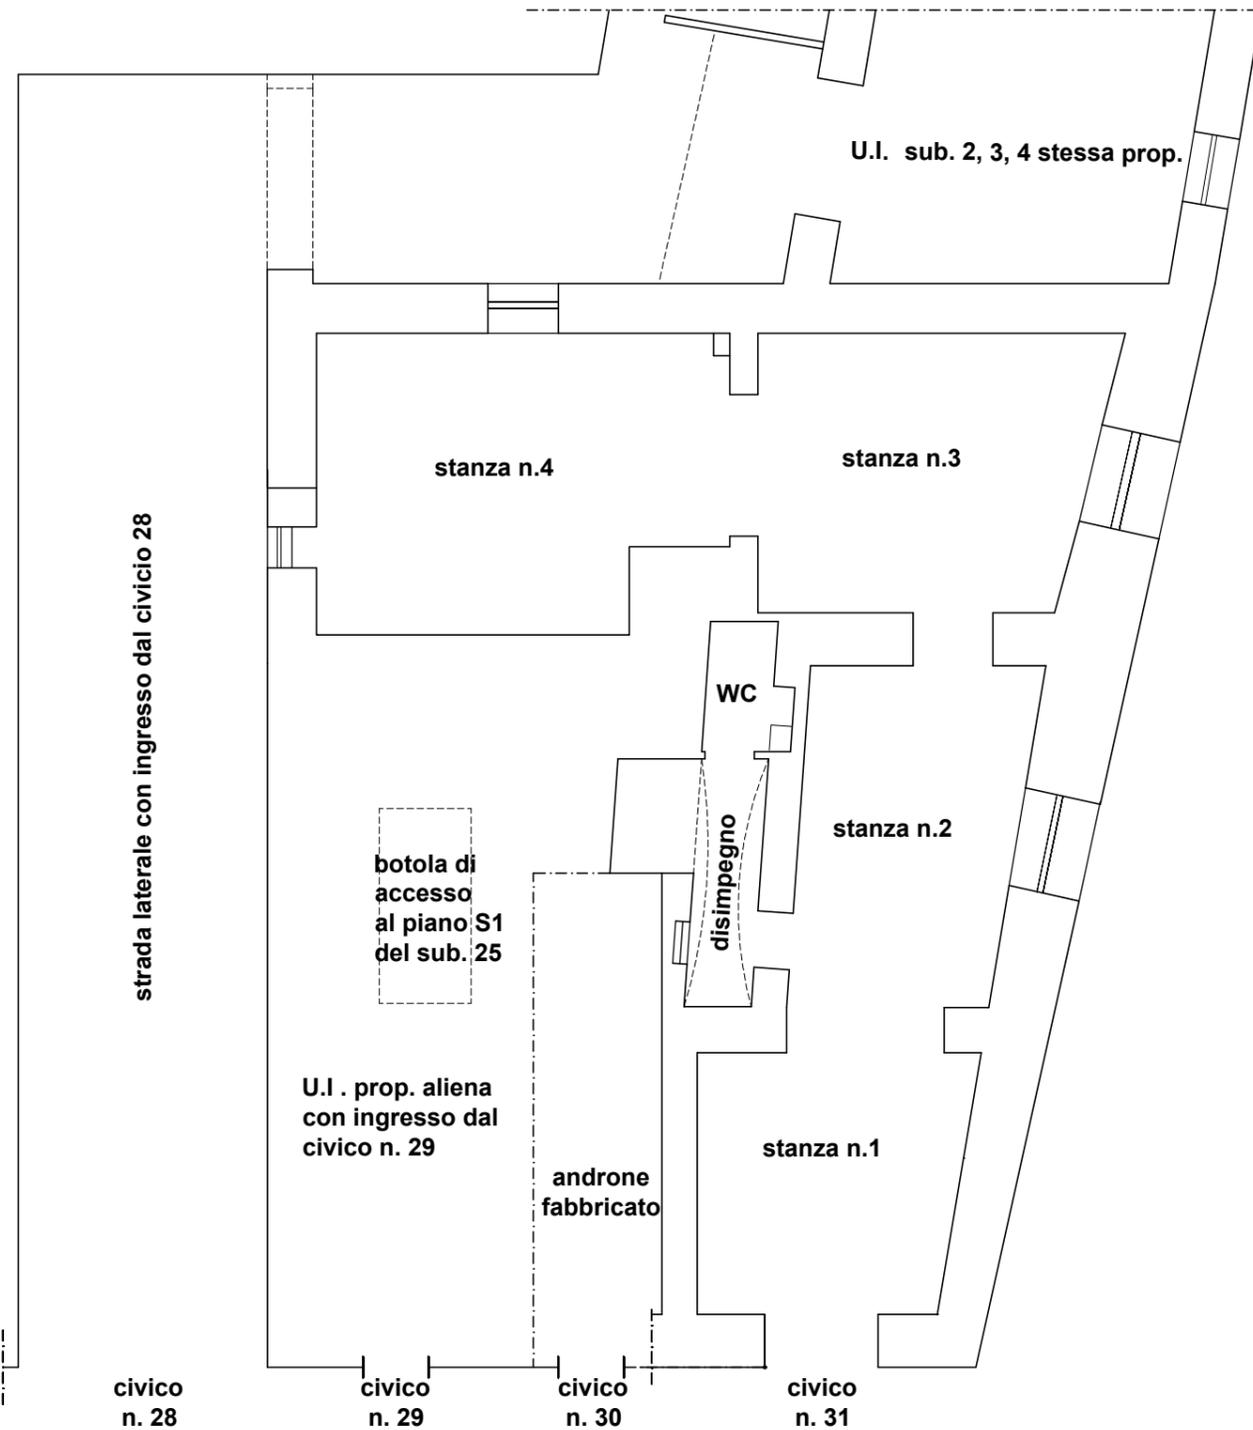

civico n. 28

civico n. 29

civico n. 30

civico n. 31

via Santa Maria delle Grazie a Loreto




via Santa Maria delle Grazie a Loreto



Difformità rilevate dal confronto tra il MOD. n. 5 del 1946 degli ex sub. 5 e 7 e il rilievo dell'attuale stato dei luoghi dell'unità immobiliare sita in Napoli alla via Santa Maria delle Grazie n. 31 piano T-S1, in catasto sez. MER, foglio 8, p.lla 262, sub. 25.

L'Esperto Stimatore  
arch. Gaetano Amodio

**PIANTA PIANO TERRA**

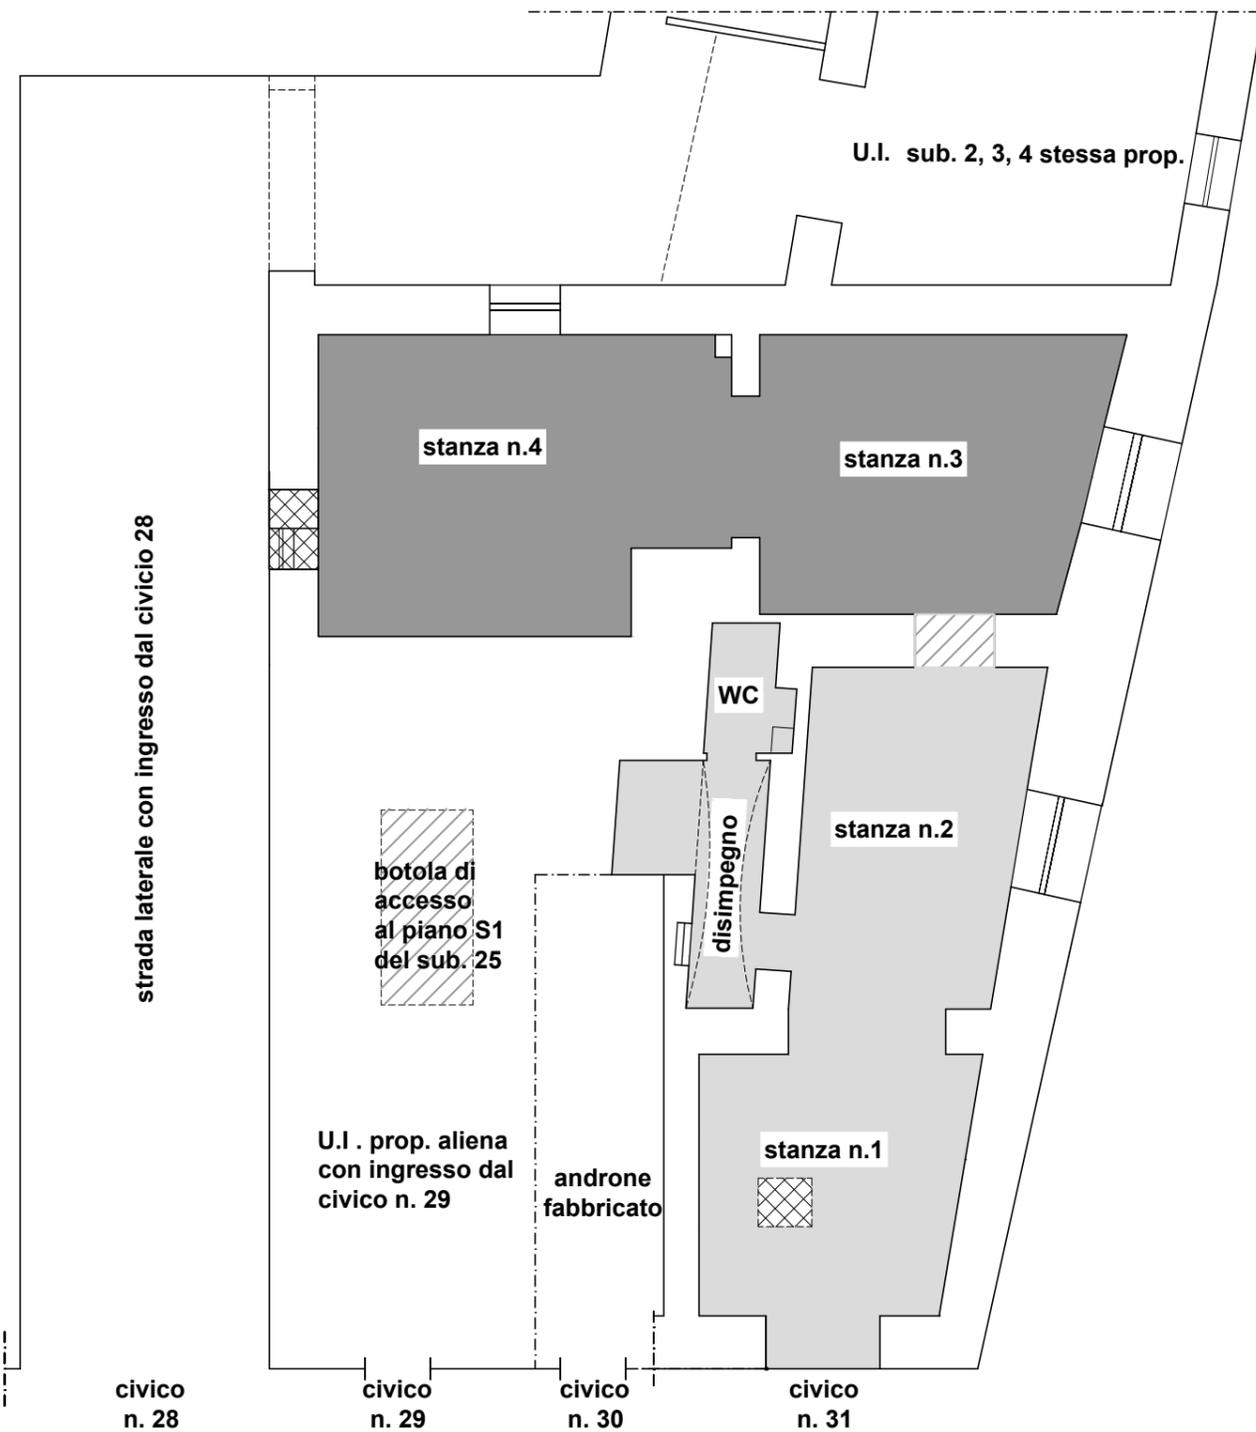

**DIFFORMITA'**

Chiusura vani di passaggio (porta e botola)

Apertura vani di passaggio (porta e botola)

Ex sub. 7

Ex sub. 5

**PIANTA PIANO S1 SOTTO STRADA**

