
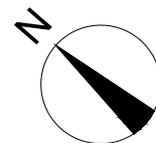


# LOTTO UNICO

Appartamento posto al piano terzo, distinto con il numero interno 23, composto da ingresso, camera, soggiorno/pranzo, cucina, bagno con soppalco.

Indirizzo: Via Comunale Ottaviano n. 137 -  
NCEU Sez. SGO Fol. 9 p.IIa 377 sub 29

## PIANTA STATO DEI LUOGHI

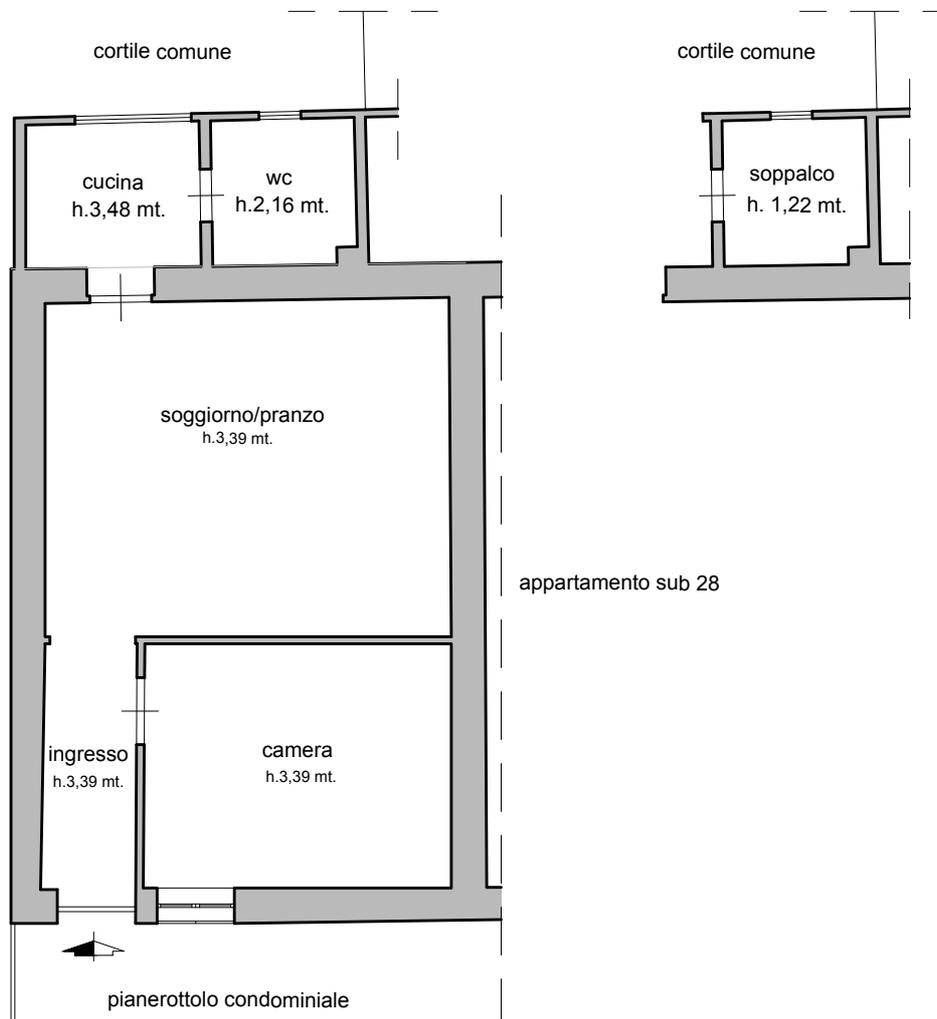

Scala 1:100