


**Agenzia del Territorio
CATASTO FABBRICATI
Ufficio Provinciale di
Napoli**


Dichiarazione protocollo n. _____ del _____	
Planimetria di u.i.u. in Comune di Pozzuoli	
Via Provinciale Pianura _____ civ. 63	
Identificativi Catastali:	Compilata da:
Sezione:	Isritto all'albo:
Foglio: 14	Geometri
Particella: 18	Prov. Napoli
Subalterno: 103	N. 5497

Scheda n. 1 Scala 1:200

PIANO TERRA

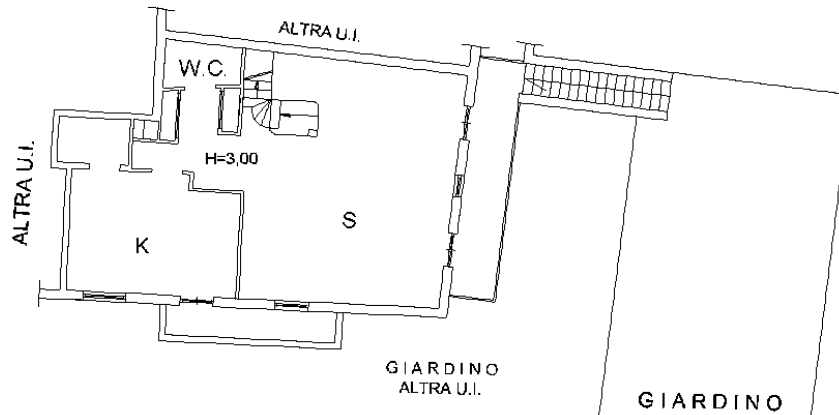

PIANO PRIMO

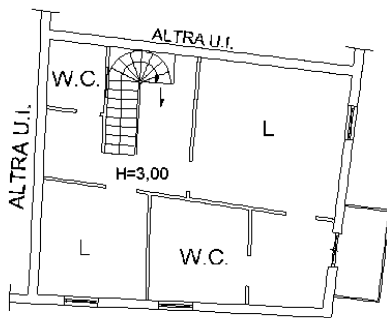

PIANO SECONDO

