

**Architetto
Fausta Ricci**

Riviera di Chiaia n° 207 - 80121 Napoli
Tel. 081-404662 Cell. 339-5037193
fausta.ricci2@archiworldpec.it
Albo Architetti n° 9765
Albo CTU n° 11412

TRIBUNALE DI NAPOLI

Sezione Quinta - Esecuzioni Immobiliari
G.E. dott. Attanasio
R.G.Esec. 179/2014

ALLEGATO 6

Grafici



- Stato Attuale
- Stato Attuale - Pianta quotata
- Planimetria catastale
- Confronto stato attuale - planimetria catastale
- Coni Ottici

Napoli, 27 febbraio 2017

L'Esperto
Arch. Fausta Ricci




Tribunale di Napoli - Sez. Esecuzioni Immobiliari
R.G.Esec 179/2014

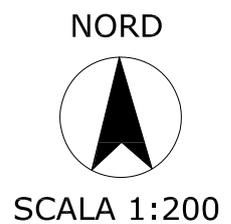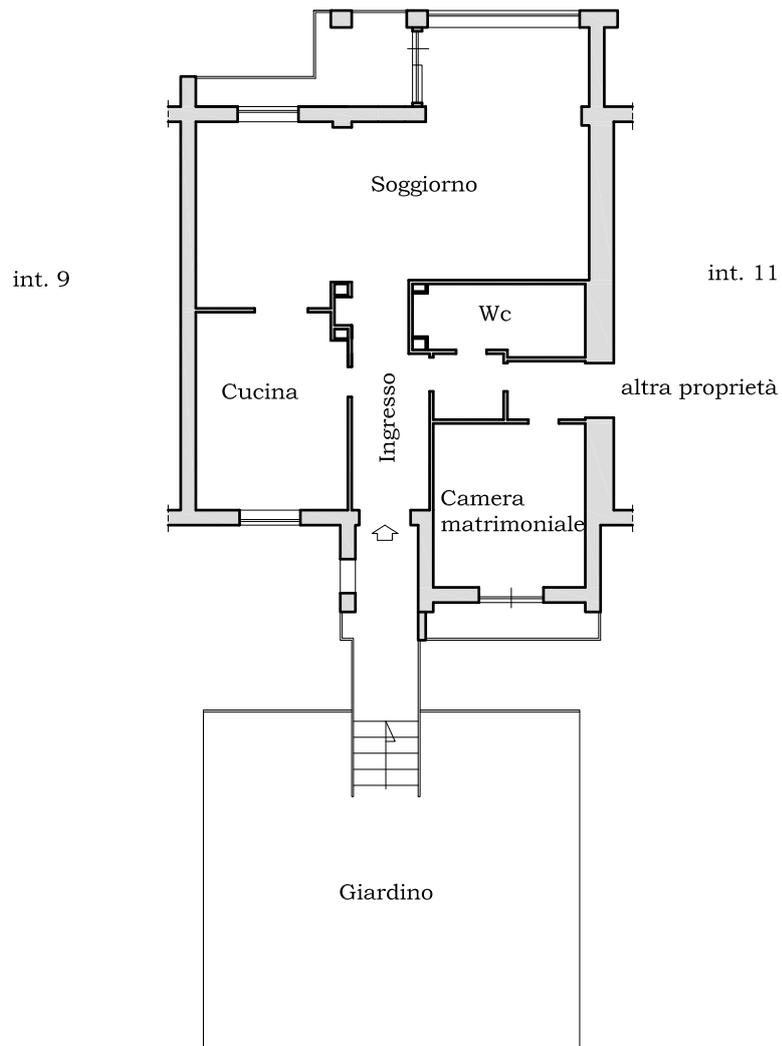

Stato Attuale
Via Cupa delle Fescine n°13, Pozzuoli (Na) - piano 2°, int. 10



Tribunale di Napoli - Sez. Esecuzioni Immobiliari
R.G.Esec 179/2014

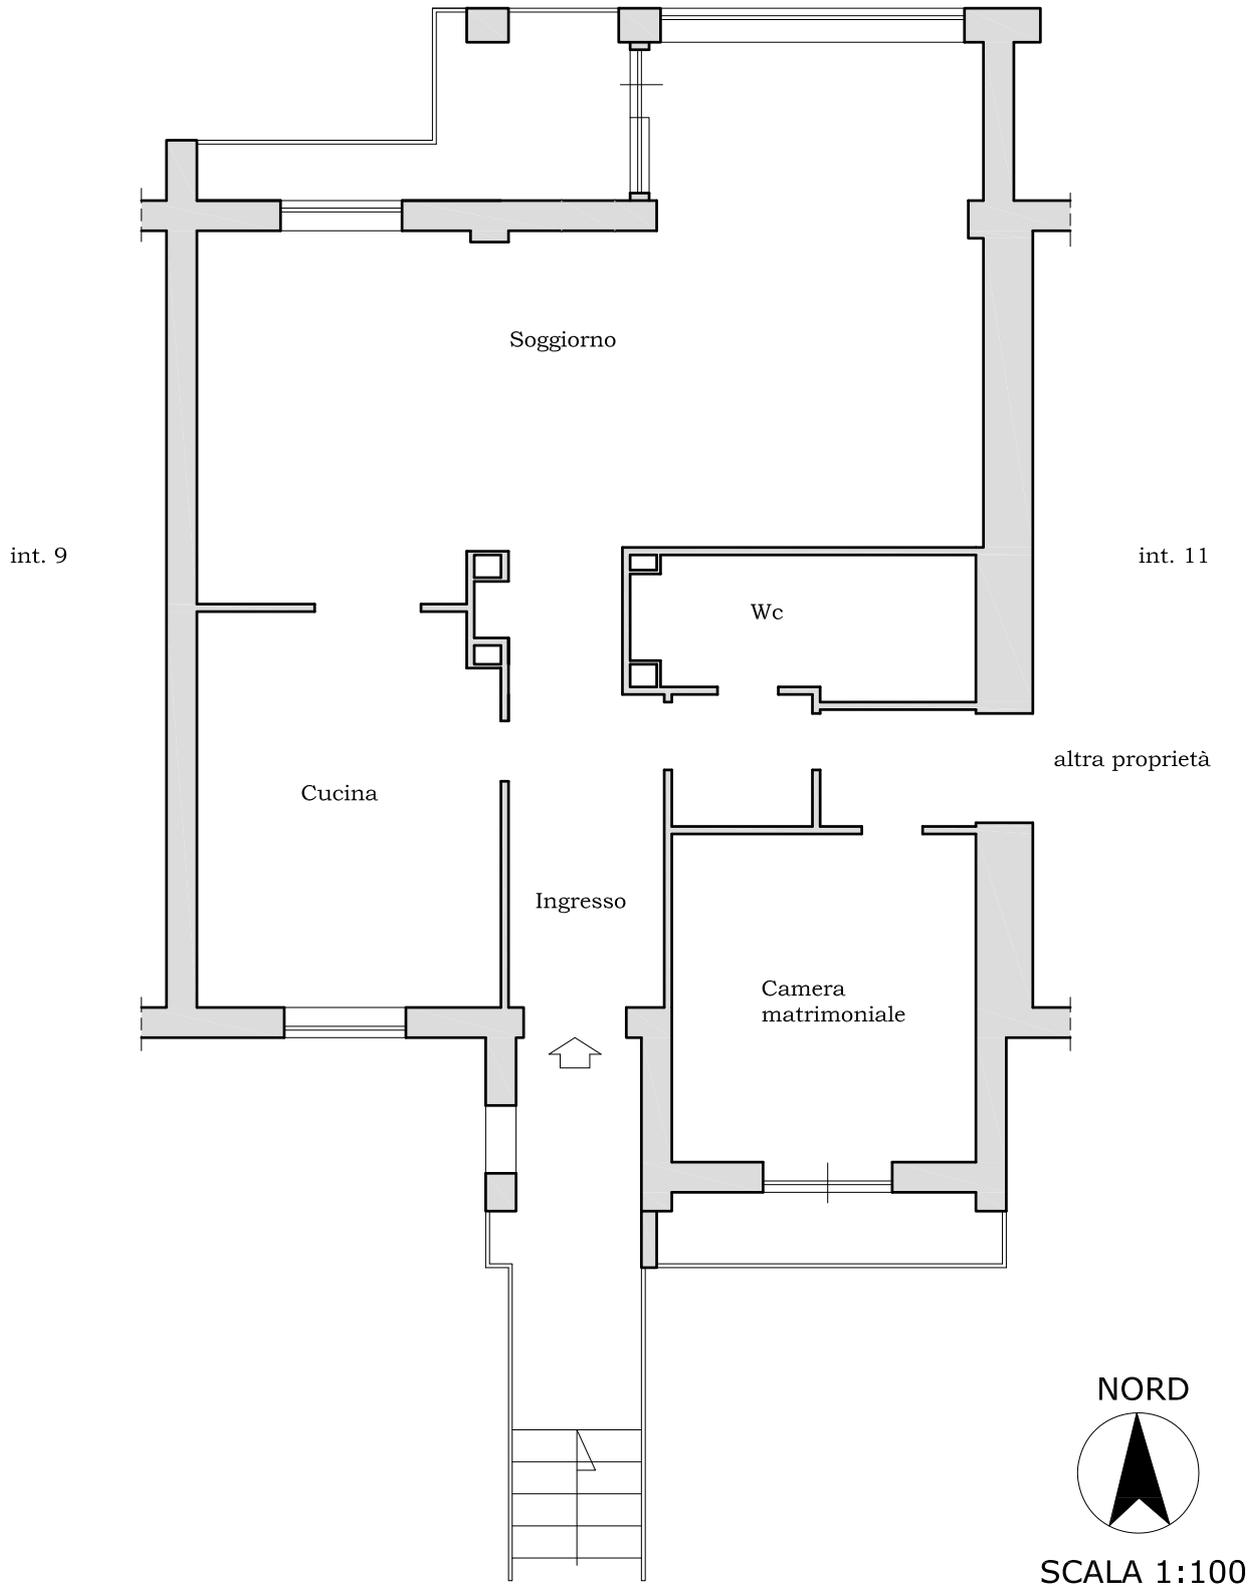


Stato Attuale

Via Cupa delle Fescine n°13, Pozzuoli (Na) - piano 2°, int. 10



Tribunale di Napoli - Sez. Esecuzioni Immobiliari
R.G.Esec 179/2014

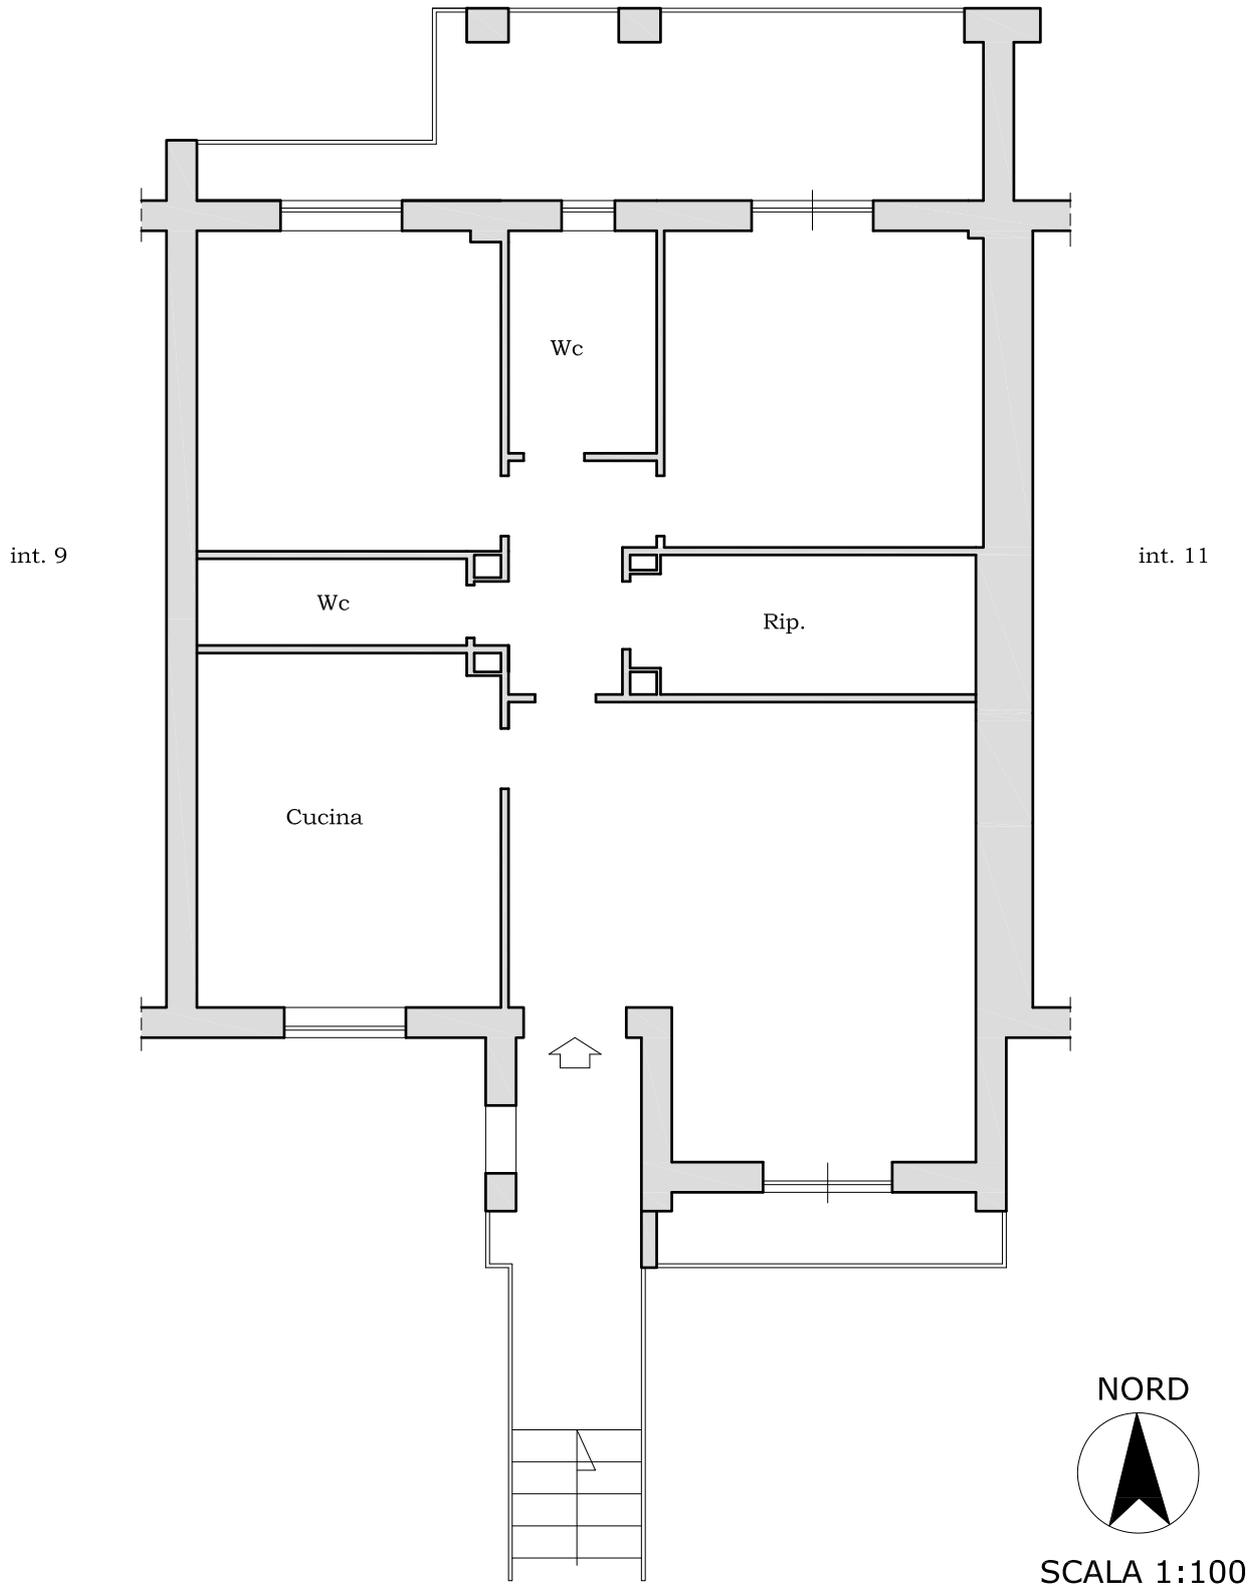


Planimetria catastale

Via Cupa delle Fescine n°13, Pozzuoli (Na) - piano 2°, int. 10




Tribunale di Napoli - Sez. Esecuzioni Immobiliari
R.G.Esec 179/2014

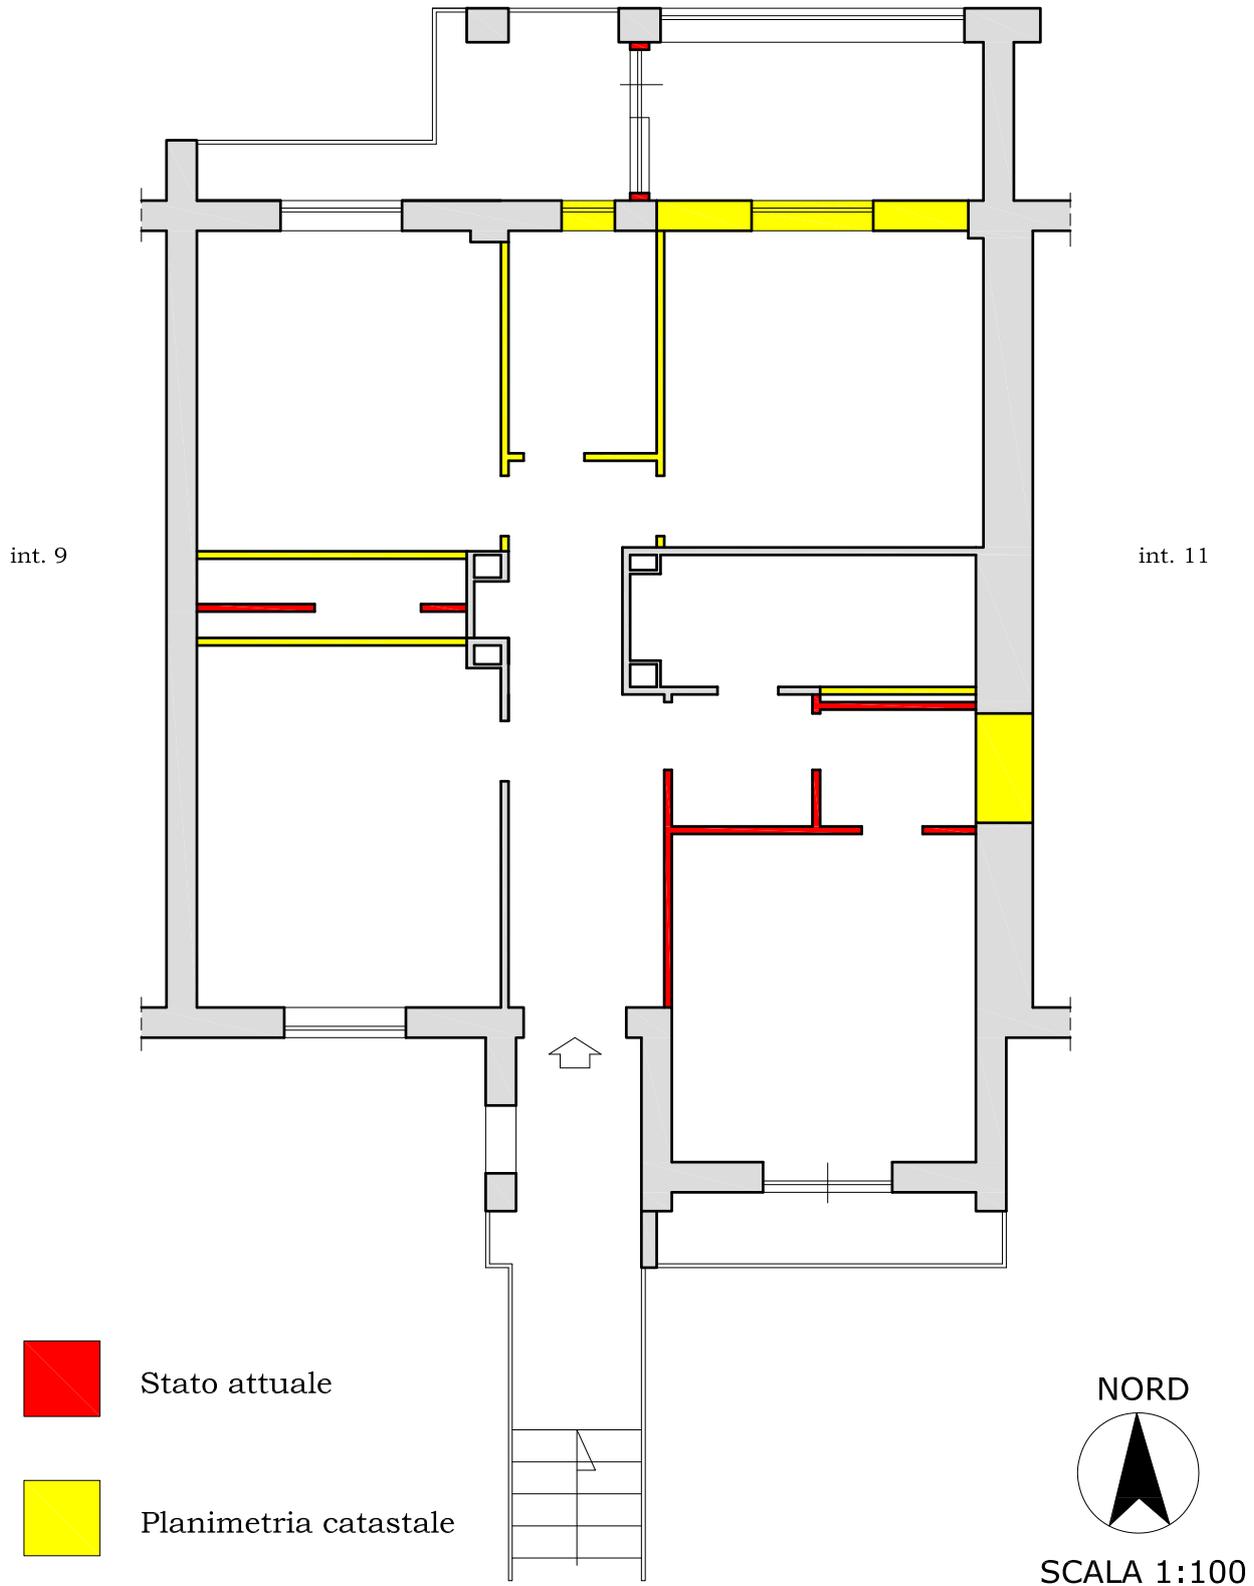

Confronto stato attuale - Planimetria catastale
Via Cupa delle Fescine n°13, Pozzuoli (Na) - piano 2°, int. 10



Tribunale di Napoli - Sez. Esecuzioni Immobiliari
R.G.Esec 179/2014

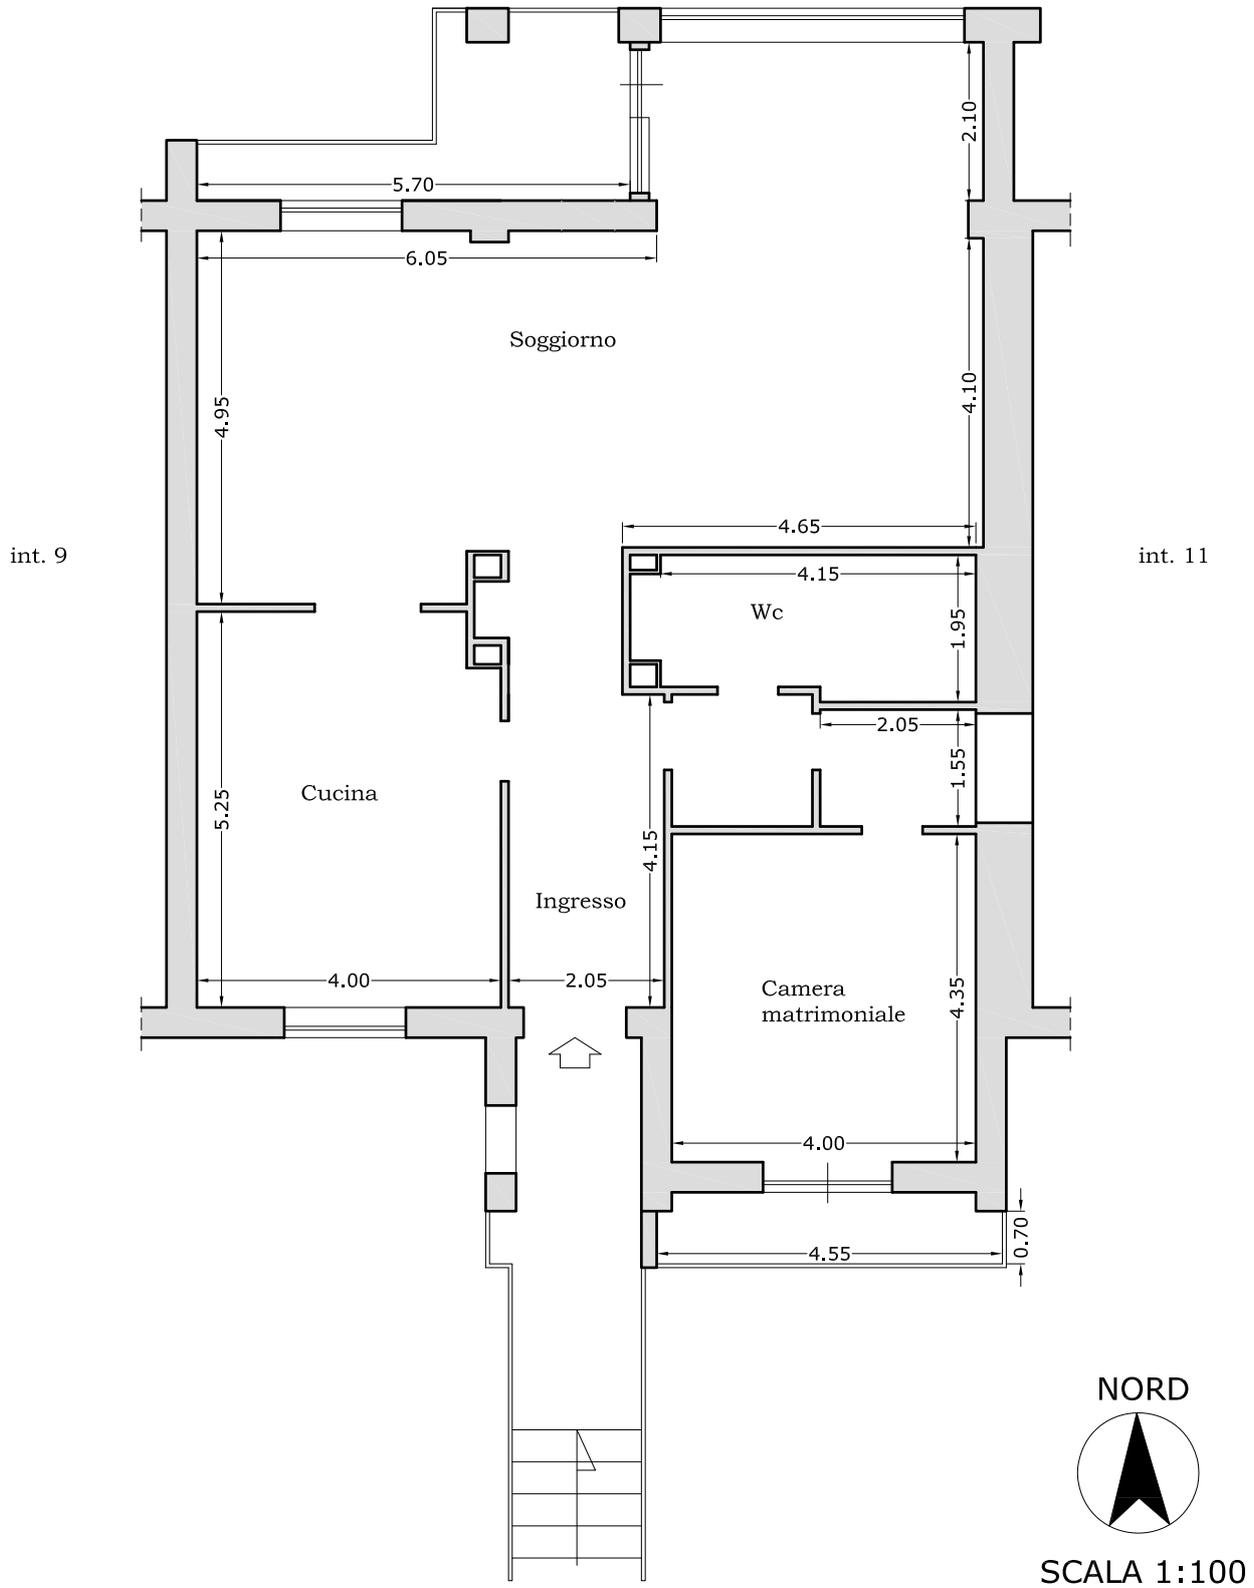


Stato Attuale - Pianta quotata
Via Cupa delle Fescine n°13, Pozzuoli (Na) - piano 2°, int. 10



Tribunale di Napoli - Sez. Esecuzioni Immobiliari
R.G.Esec 179/2014


1 2

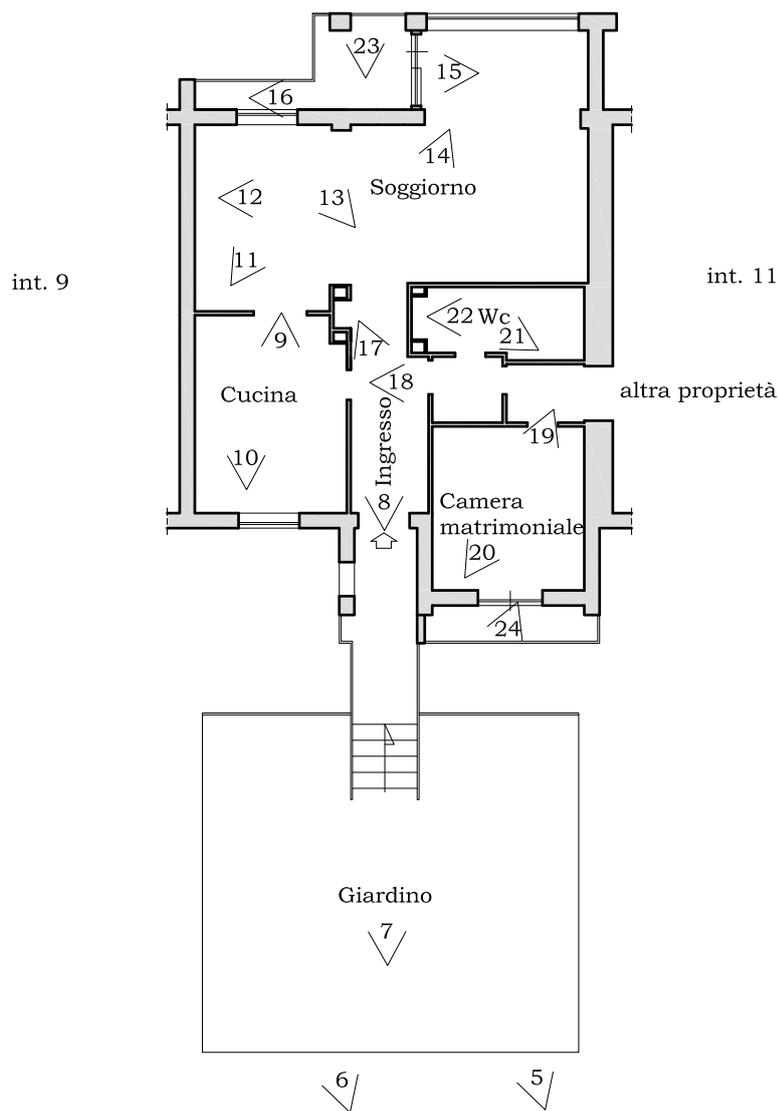

3

4

NORD

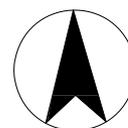

SCALA 1:200

Stato Attuale - Coni Ottici
Via Cupa delle Fescine n°13, Pozzuoli (Na) - piano 2°, int. 10

