


<b>TRIBUNALE DI NAPOLI - sez.XIV civile - G. E. Dott.ssa M. Balletti</b> <b>Procedimento n. 512/2022</b> <b>CHEBANCA S.P.A. c/ [REDACTED]</b>	<b>Tav. 1</b>	<b>scala 1/100</b>
	<b>RILIEVO DELLO STATO DEI LUOGHI</b>	
<b>Rilievo dell'unità immobiliare sita in Napoli, vico Lungo Teatro Nuovo 13, Piano Primo</b>	<b>L'Esperto Stimatore arch. Paola Di Giacomo</b>	

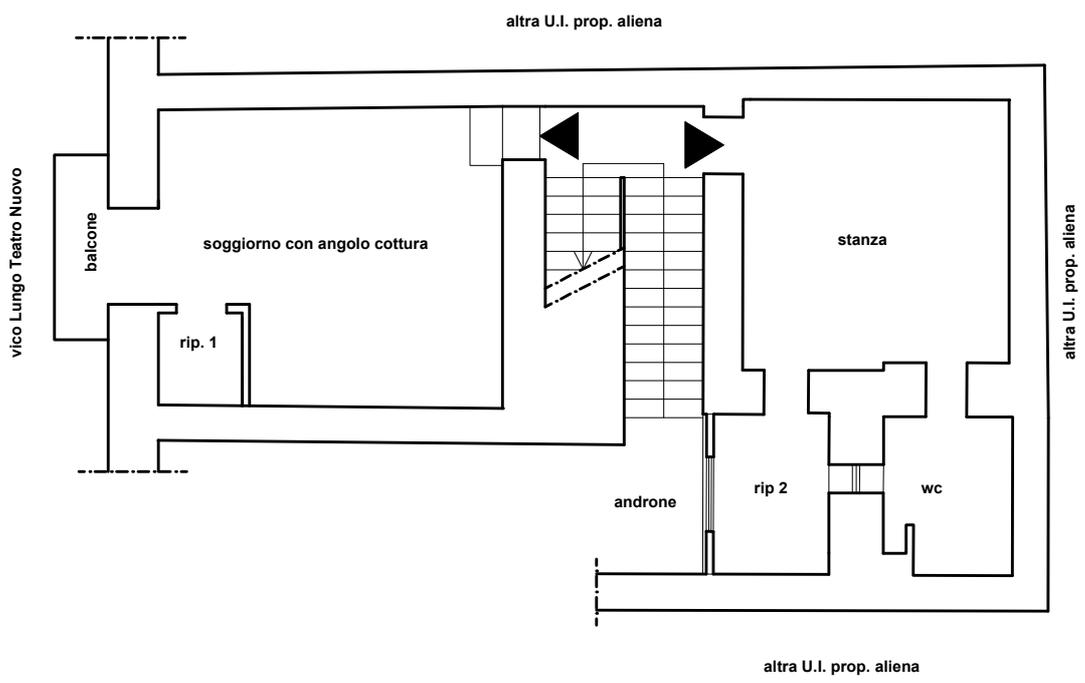

N.B. la precisione delle dimensioni sono condizionate dall'accessibilità e dalle condizione degli ambienti

TRIBUNALE DI NAPOLI - sez.XIV civile - G. E. Dott.ssa M. Balletti

Tav. 2

scala 1/100


Procedimento n. 512/2022

CHEBANCA S.P.A. c/ [REDACTED]

DIFFORMITA'

Rilievo dell'unità immobiliare sita in Napoli, vico Lungo Teatro Nuovo 13, Piano Primo

L'Esperto Stimatore  
arch. Paola Di Giacomo

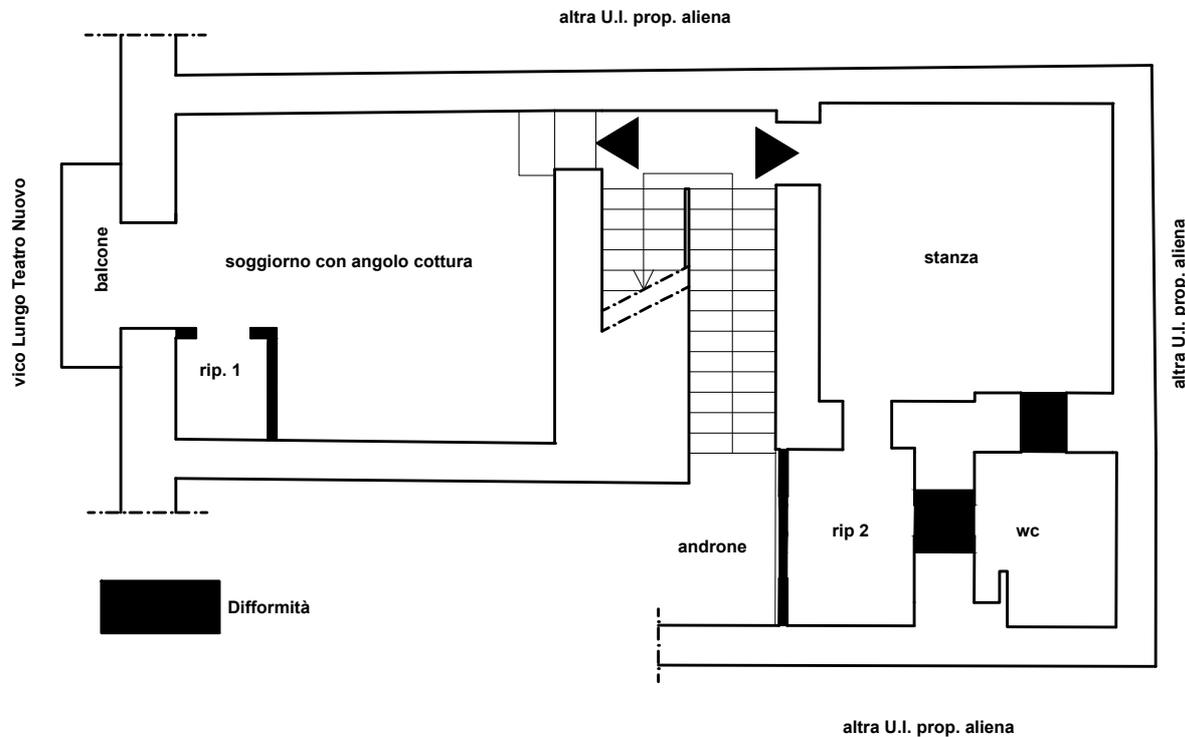

N.B. la precisione delle dimensioni sono condizionate dall'accessibilità e dalle condizioni degli ambienti

**MINISTERO DELLE FINANZE**  
DIREZIONE GENERALE DEL CATASTO E DEI SERVIZI TECNICI ERARIALI  
**ACCERTAMENTO GENERALE DELLA PROPRIETA' IMMOBILIARE URBANA**  
(R. DECRETO LEGGE 13 APRILE 1939 - XVI N. 662)

Planimetria degli immobili urbani denunciati con la Scheda N° 10269928

Comune Napoli Ditta [REDACTED]


Via Via Lungo Teatro Nuovo <sup>79</sup> Seguire cognome, nome, paternità del solo proprietario

ACCERTAMENTO GENERALE DELLA PROPRIETA' IMMOBILIARE URBANA  
(R. D.L. 13 aprile 1939 - XVII, n. 662)

COMUNE  
di Napoli

Talloncino di riscontro  
DELLA  
SCHEDA NUMERO  
**10269928**

AVVERTENZA: Il presente talloncino deve essere depositato a cura del dichiarante nella planimetria (ripresentando la stessa in triplicato denunciata con le planimetrie schiacciate) da presentarsi al Catasto all'art. 1 del R. D. L. 13 aprile 1939 - XVII, n. 662.

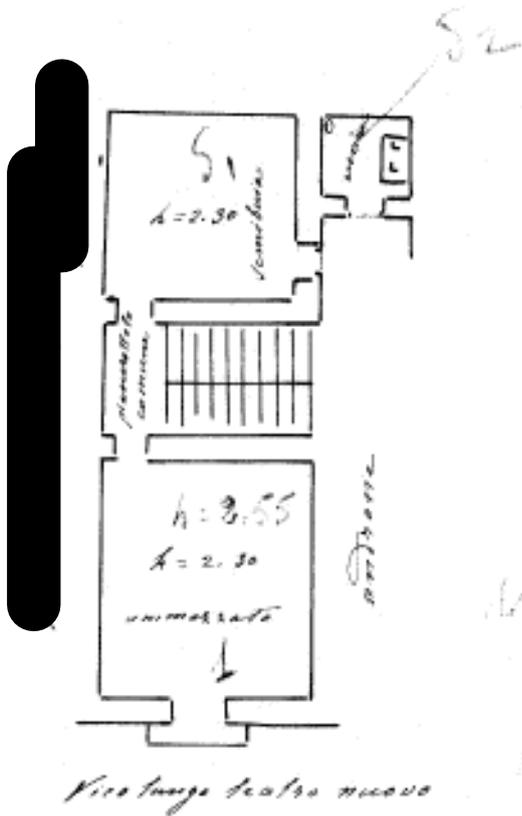

*[Handwritten notes and signatures]*

**ORIENTAMENTO**

SCALA n. 1: *[Handwritten scale]*

Completato da *[Handwritten name]*

iscritto all'Albo dei periti *[Handwritten name]*  
della Provincia di *[Handwritten province]*

Data 17/01/1989 Firma *[Handwritten signature]*