


STRALCIO A QUOTA SOPPALCO

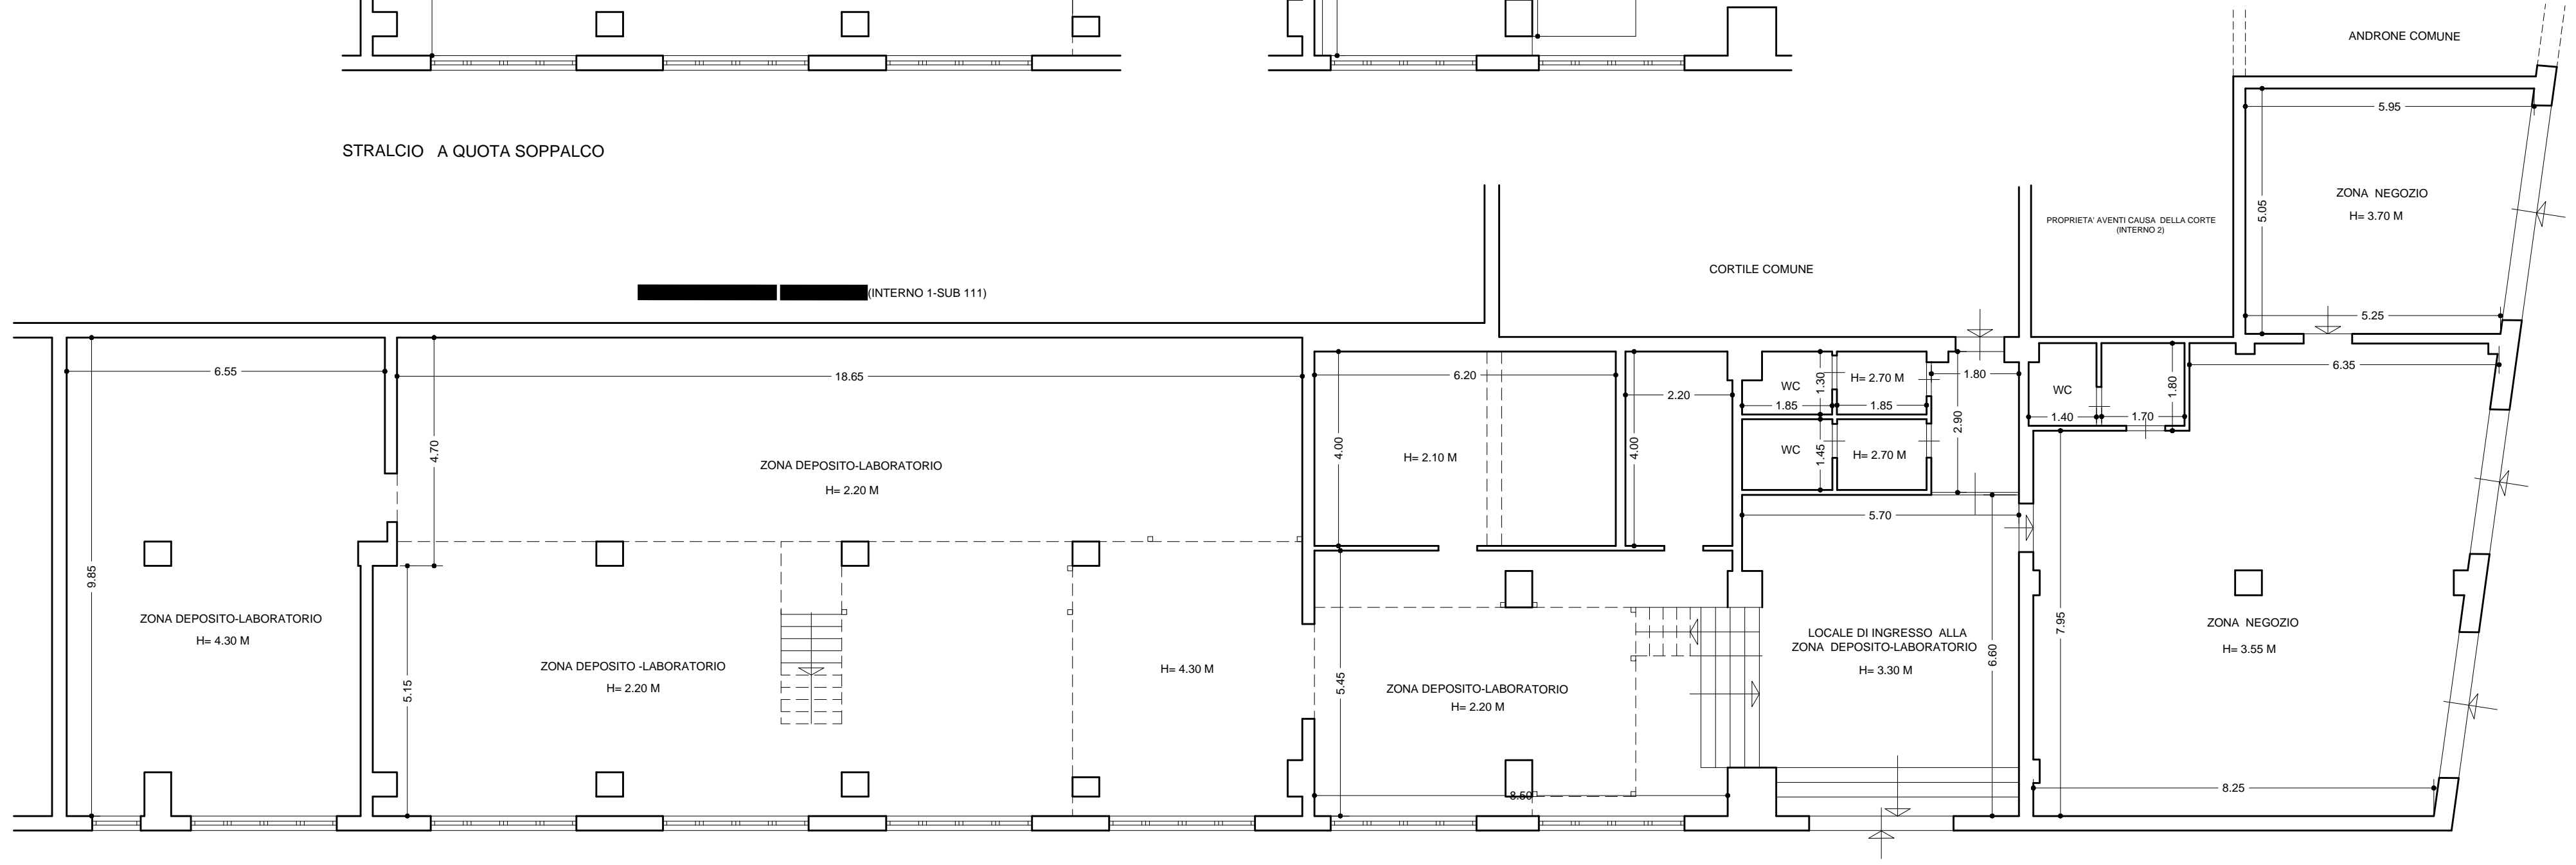

O (INTERNO 1-SUB 111)

VIA UDALRIGO MASONI

VIA GIOVANNI LOMBARDI

TRIBUNALE DI NAPOLI XIV SEZIONE CIVILE - UFFICIO ESECUZIONI IMMOBILIARI
Giudice dell'Esecuzione dott.ssa Maria Balletti
 EI N. 306/2023 R.G.E.
 OLYMPIA SPV s.r.l. c/ [REDACTED]

LOTTO UNICO IN NAPOLI, VIA UDALRIGO MASONI N. 54/A.
 Immobile ad uso negozio con laboratorio artigianale e deposito, piano terra con soppalco interno.
 Identificativi catastali: Napoli, sezione SCA, foglio 13, p.la 639, sub 113.
 GRAFICO DI RILIEVO DELLO STATO DEI LUOGHI SCALA 1:100

