



PIANTA SOPPALCO

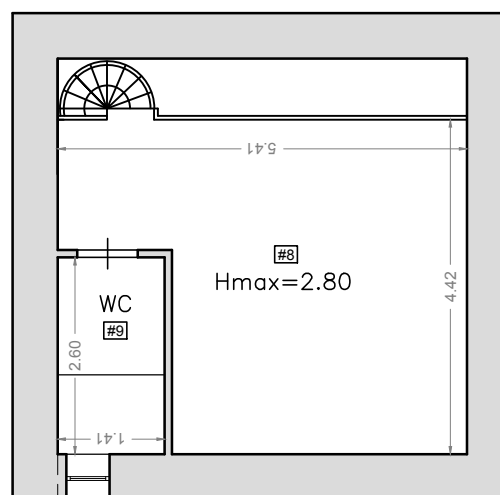

GIARDINO DI PROPRIETA' ALIENA

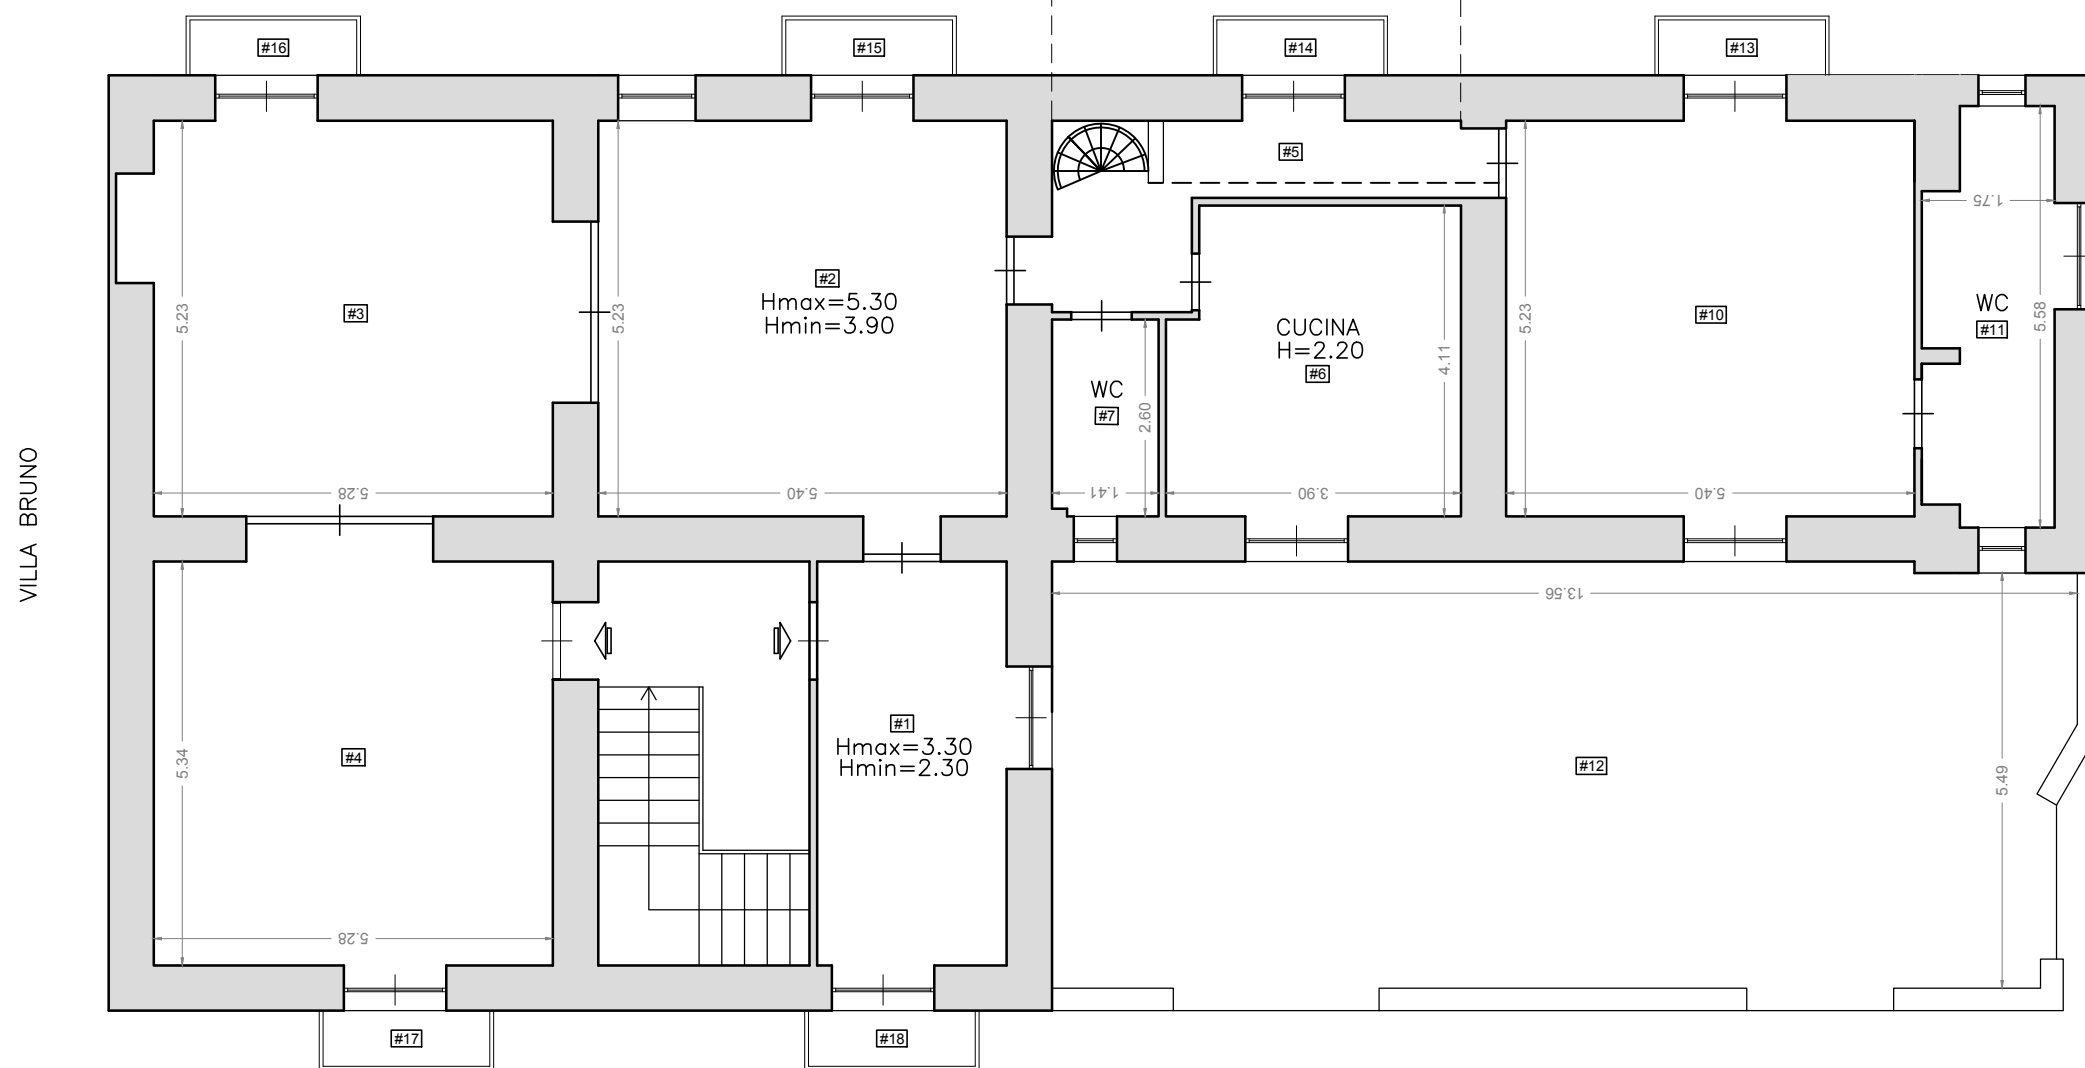

VIA CAVALLI DI BRONZO

Ambiente	Superficie utile	Superficie lorda
#1	13,4 mq	16,7 mq
#2	29,2 mq	36,1 mq
#3	29,9 mq	36,4 mq
#4	29,8 mq	37,2 mq
#5	8,3 mq	10,4 mq
#6	15,7 mq	19,2 mq
#7	3,6 mq	4,5 mq
#8	19,3 mq	24,1 mq
#9	3,7 mq	4,6 mq
#10	29,0 mq	35,4 mq
#11	8,9 mq	11,1 mq
#12	76,5 mq	76,5 mq
#13	1,6 mq	1,6 mq
#14	1,6 mq	1,6 mq
#15	1,6 mq	1,6 mq
#16	1,6 mq	1,6 mq
#17	1,6 mq	1,6 mq
#18	1,6 mq	1,6 mq