

**Agenzia del Territorio
CATASTO FABBRICATI
Ufficio Provinciale di
Napoli**

Dichiarazione protocollo n. NA0325294 del 15/06/2004

Planimetria di u.i.u. in Comune di San Giorgio A Cremano

Via Cavalli Di Bronzo

civ. 16

Identificativi Catastali:

Sezione:
Foglio: 5
Particella: 80
Subalterno: 4


Compilata da:
Ferrocchio Lucia Erminia
Iscritto all'albo:
Architetti

Prov. Napoli

N. 7445

Scheda n. 1

Scala 1:200

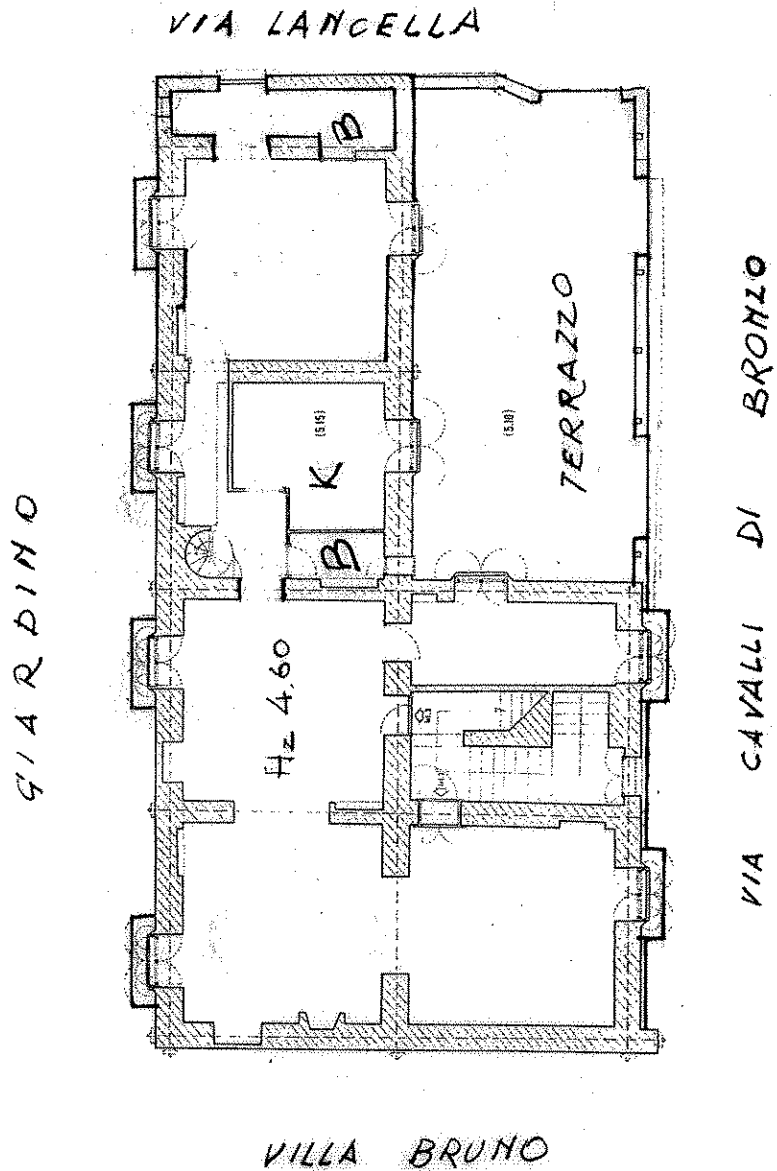

Ultima planimetria in atti